
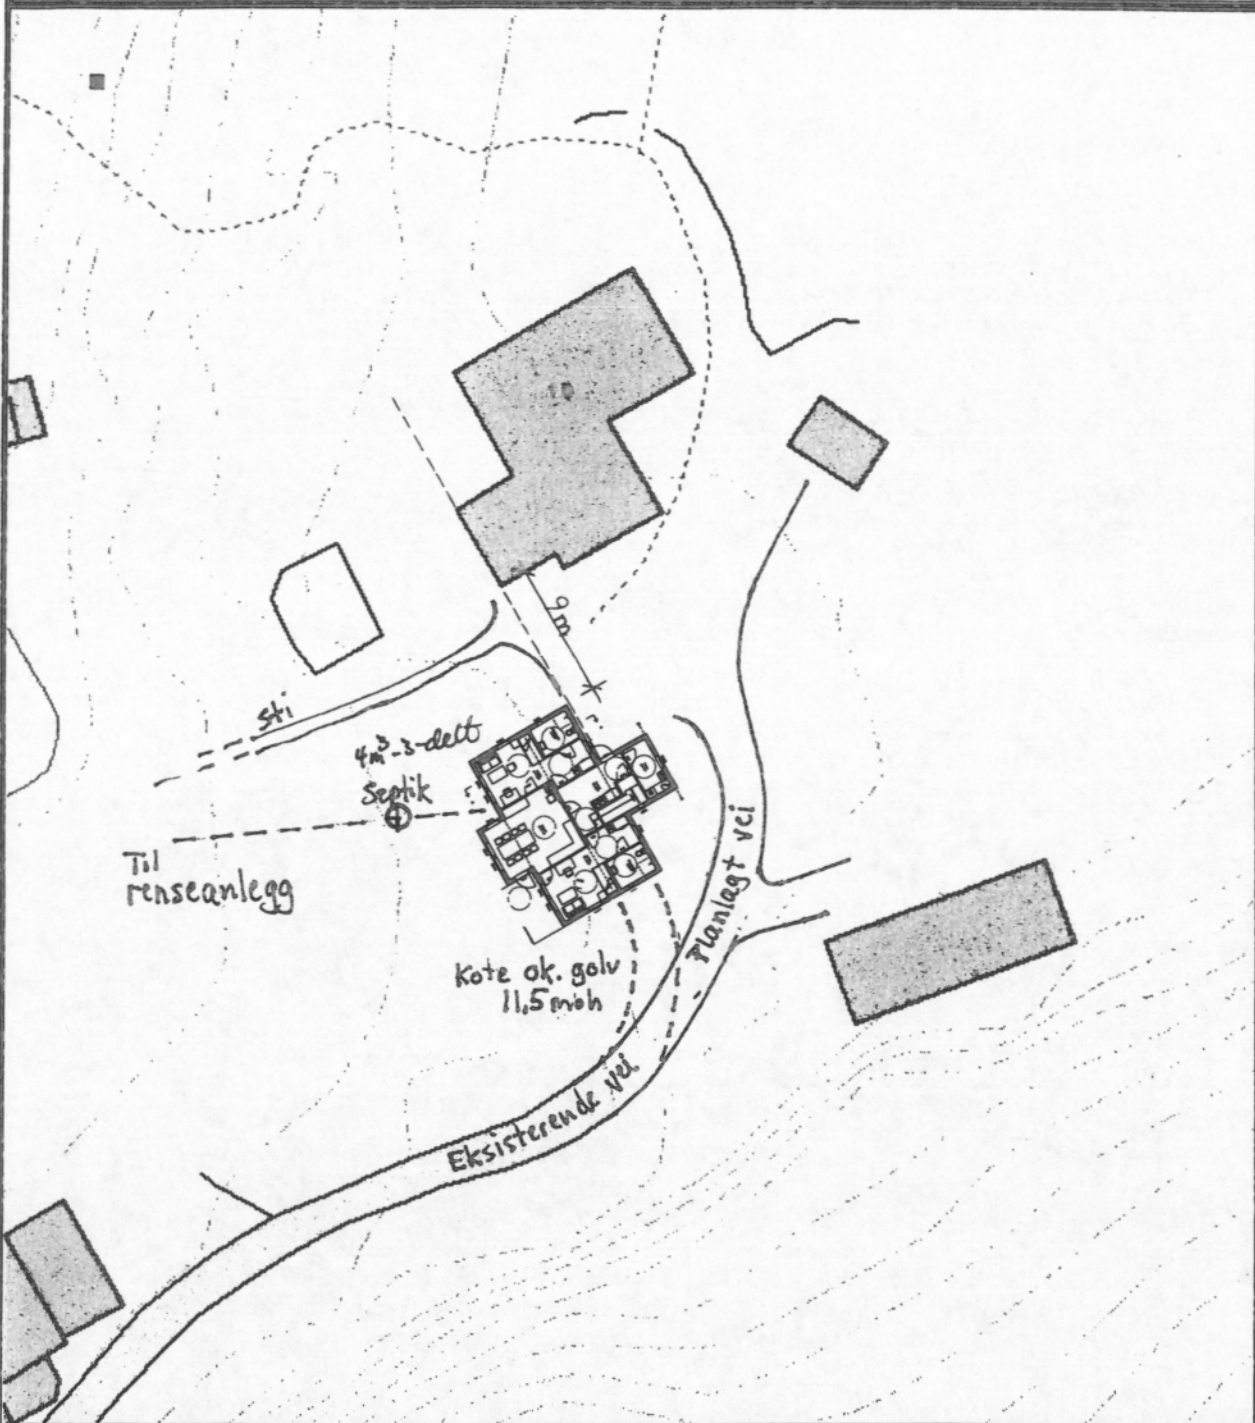
	<b>SITUASJONSKART</b>					
	Eiendom:	Gnr: 85	Bnr: 1	Fnr: 0		Snr: 0
		Adresse:				
Hj.haver/Fester:		VALLERSOND GARD				
<b>BJUGN KOMMUNE</b>	Dato: 20/12-2012 Sign:			SYSTEMDTCG I		Målestokk 1:500



Det tas forbehold om at det kan forekomme feil på kartet, bla. gjelder dette eiendomsgrenser, ledninger/kabler, kummer m.m. som i forbindelse med prosjektering/anleggsarbeid må underrettes nærmere.