# SITUASJONSKART

| | | | | |
|---|---|---|---|---|
| Eiendom: | Gnr: 1 | Bnr: 1 | Fnr: 0 | Snr: 0 |
| | Adresse: 7166 TARVA, med flere | | | |
| Hj.haver/Fester: | MIKKELHAUG INGE, 7166 TARVA, med flere | | | |

**BJUGN KOMMUNE**

Dato: 14/1-2013 Sign:

Målestokk 1:1000

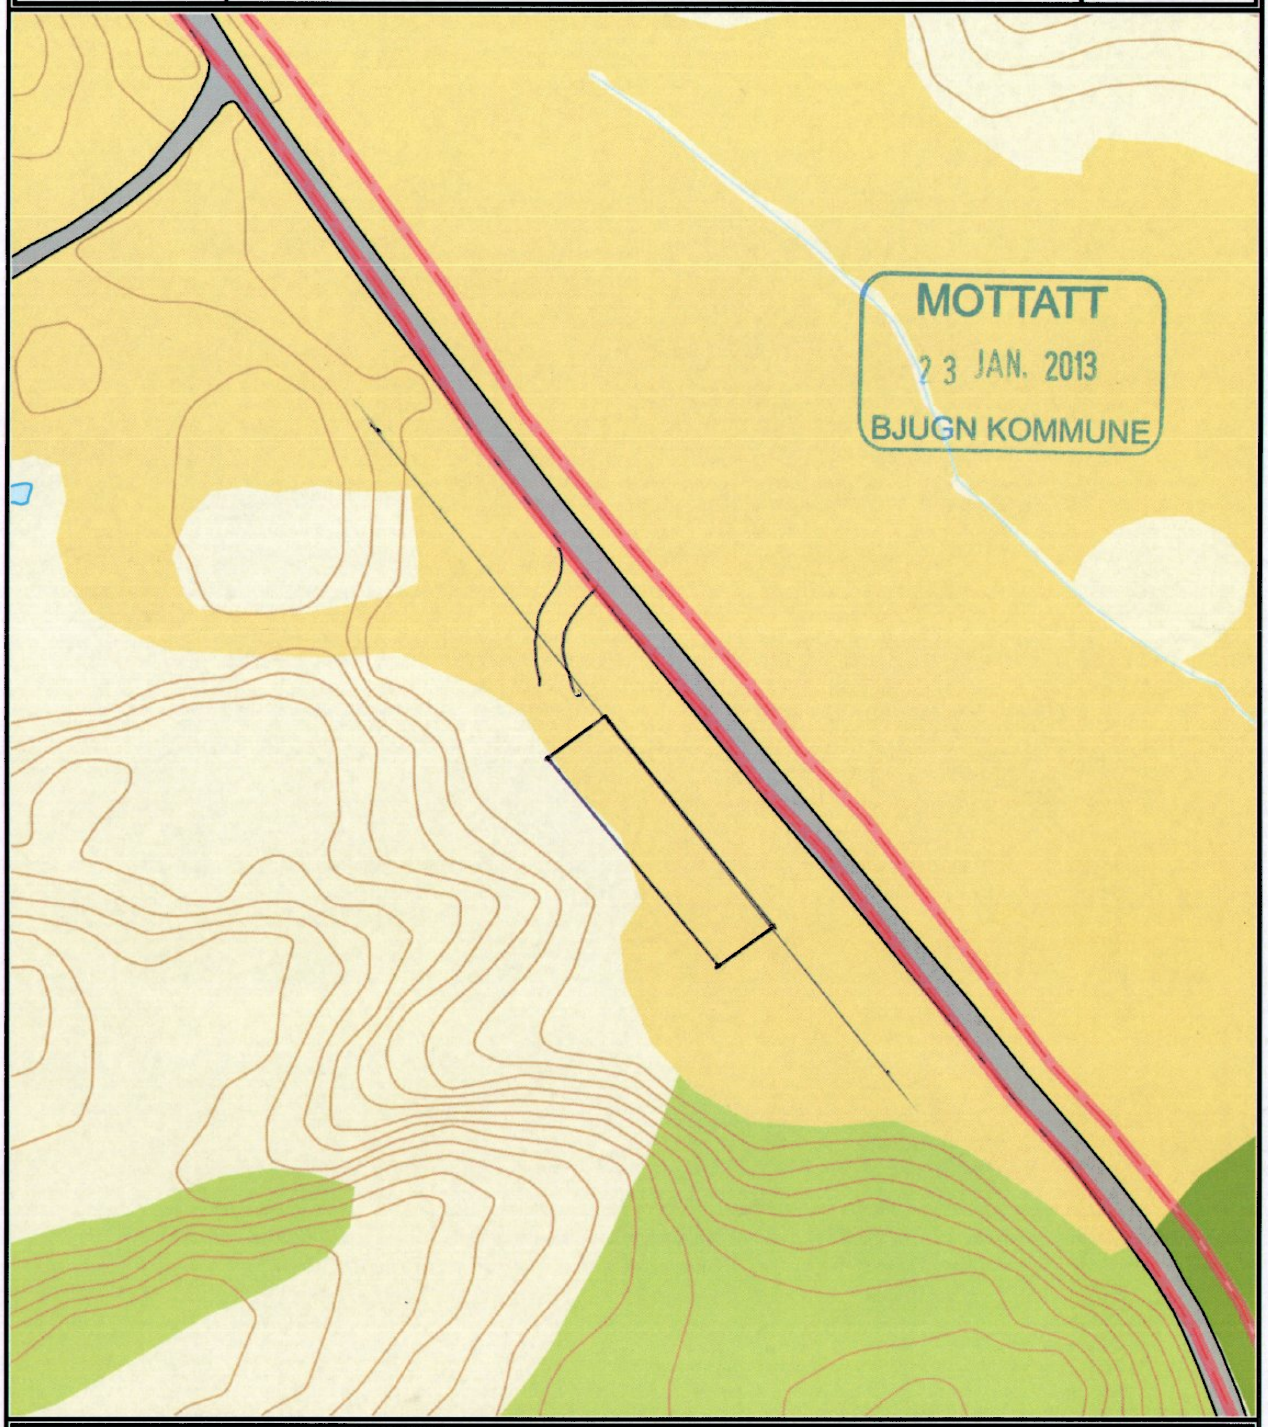


**Det tas forbehold om at det kan forekomme feil på kartet, bla. gjelder dette eiendomsgrenser, ledninger/kabler, kummer m.m. som i forbindelse med prosjektering/anleggsarbeid må undersøkes nærmere.**

– ny avkjør. fra komm. veg