


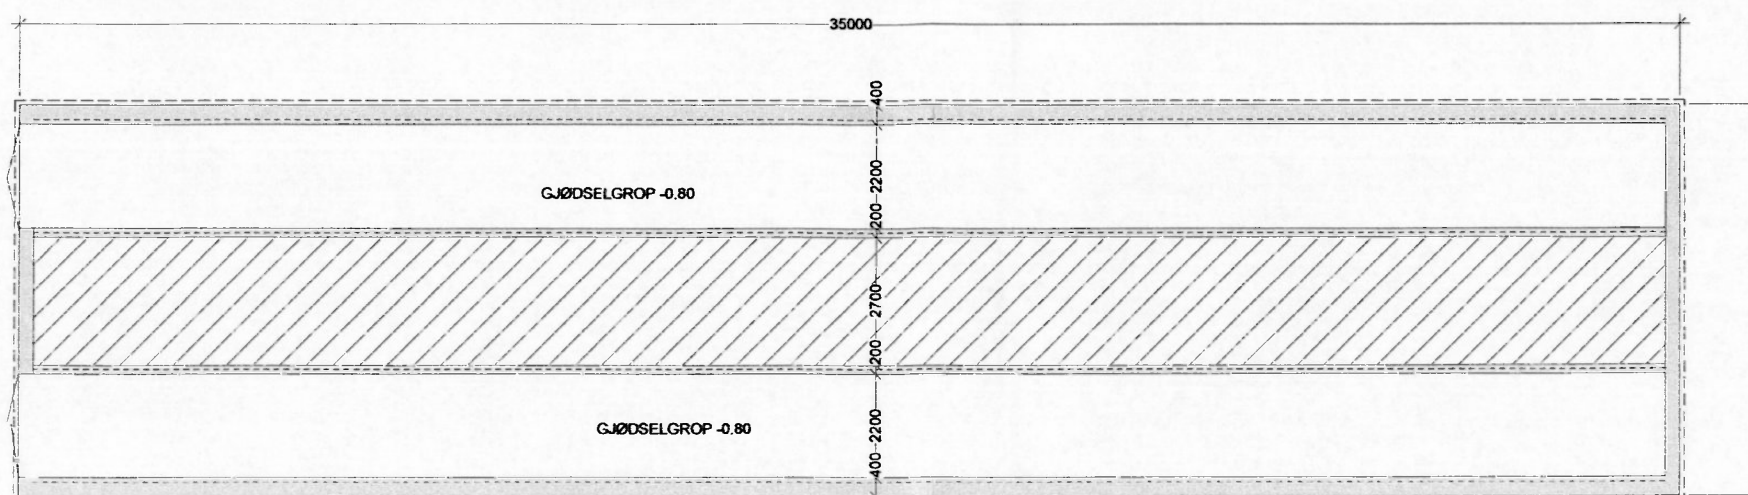
VB!

Tegningene er kun skisser for å vise planløsning og funksjonsmål, og skal ikke brukes som arbeidstegninger for bygging.


ALLE MÅL KONTROLLERES PÅ BYGGEPLASSEN
Byggkonstruksjoner dimensjoneres og utføres etter anvisning fra godkjent konsulent.

Tegningen er Profilteknikk A/S sin eiendom, og må ikke:
kopieres for bruk av konkurrerende firmaer.
brukes som byggetegning.

		Sagsnr.	
		-	
Prosjekt	- Sauefjøs	Dato	- 07032012 -
Byggherre	- Inge Mikkeltaug	Konst.	-
		Konst.	-
Byggeplass	- Tarva gård 7166 Tarva	Dato	
Tegn.indh.	- Fasader	Underskrift	



GRUNNPLAN, M=1:100

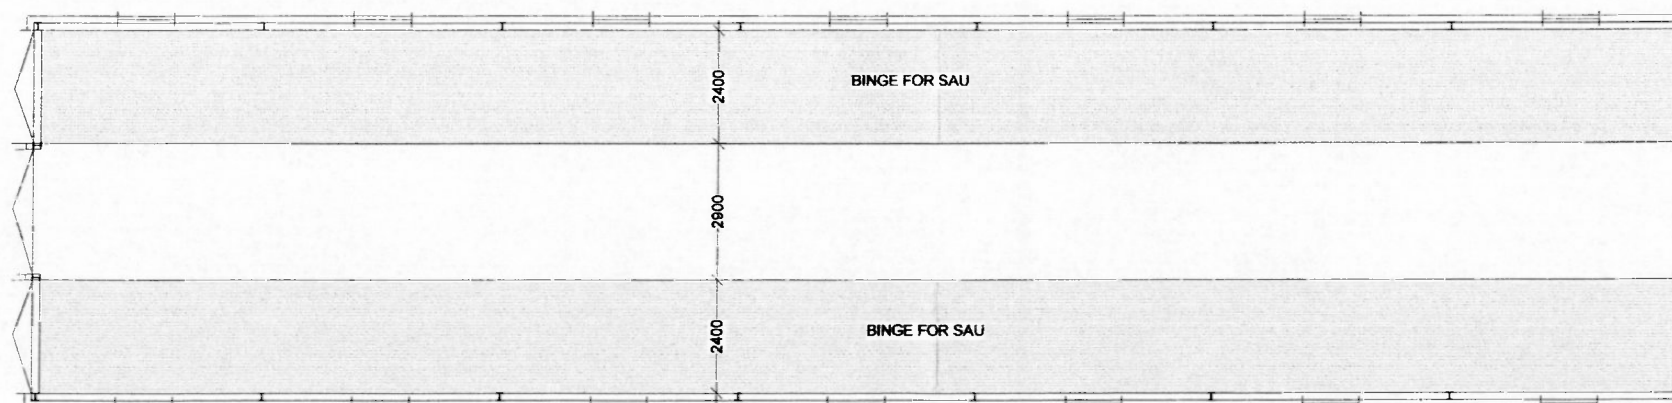


PLAN 1. ETASJE

OVERDEKNING	
VEGG MOT GJØDSEL	50MM
VEGG MOT KULT	40MM
FUNDAMENTER	50MM
BETONG B30, M60	
ARMERING B500C	

© Denne tegninga er Norsk Landbruksrådgiving Sør-Trøndelag sin eiendom og kan ikke brukes av andre uten avtale med Norsk Landbruksrådgiving Sør-Trøndelag
 Jfr. Lov om opphavsrett av 12.05.61 § 2

NR. Forslag	EER Inge Mikkelsen	ADR. 7166 Tarva
PLANN.	EEND. 1/1	KOM. Bjugn
TEGN. 09.01.2013. B.Garberg	OPPDRAG Nytt saufjes - ca. 50 SAU	ANT.BLAD 2 BLAD NR. 1 MAL 1:100
		7083 Leinstrand 976 98 071/72 84 51 10




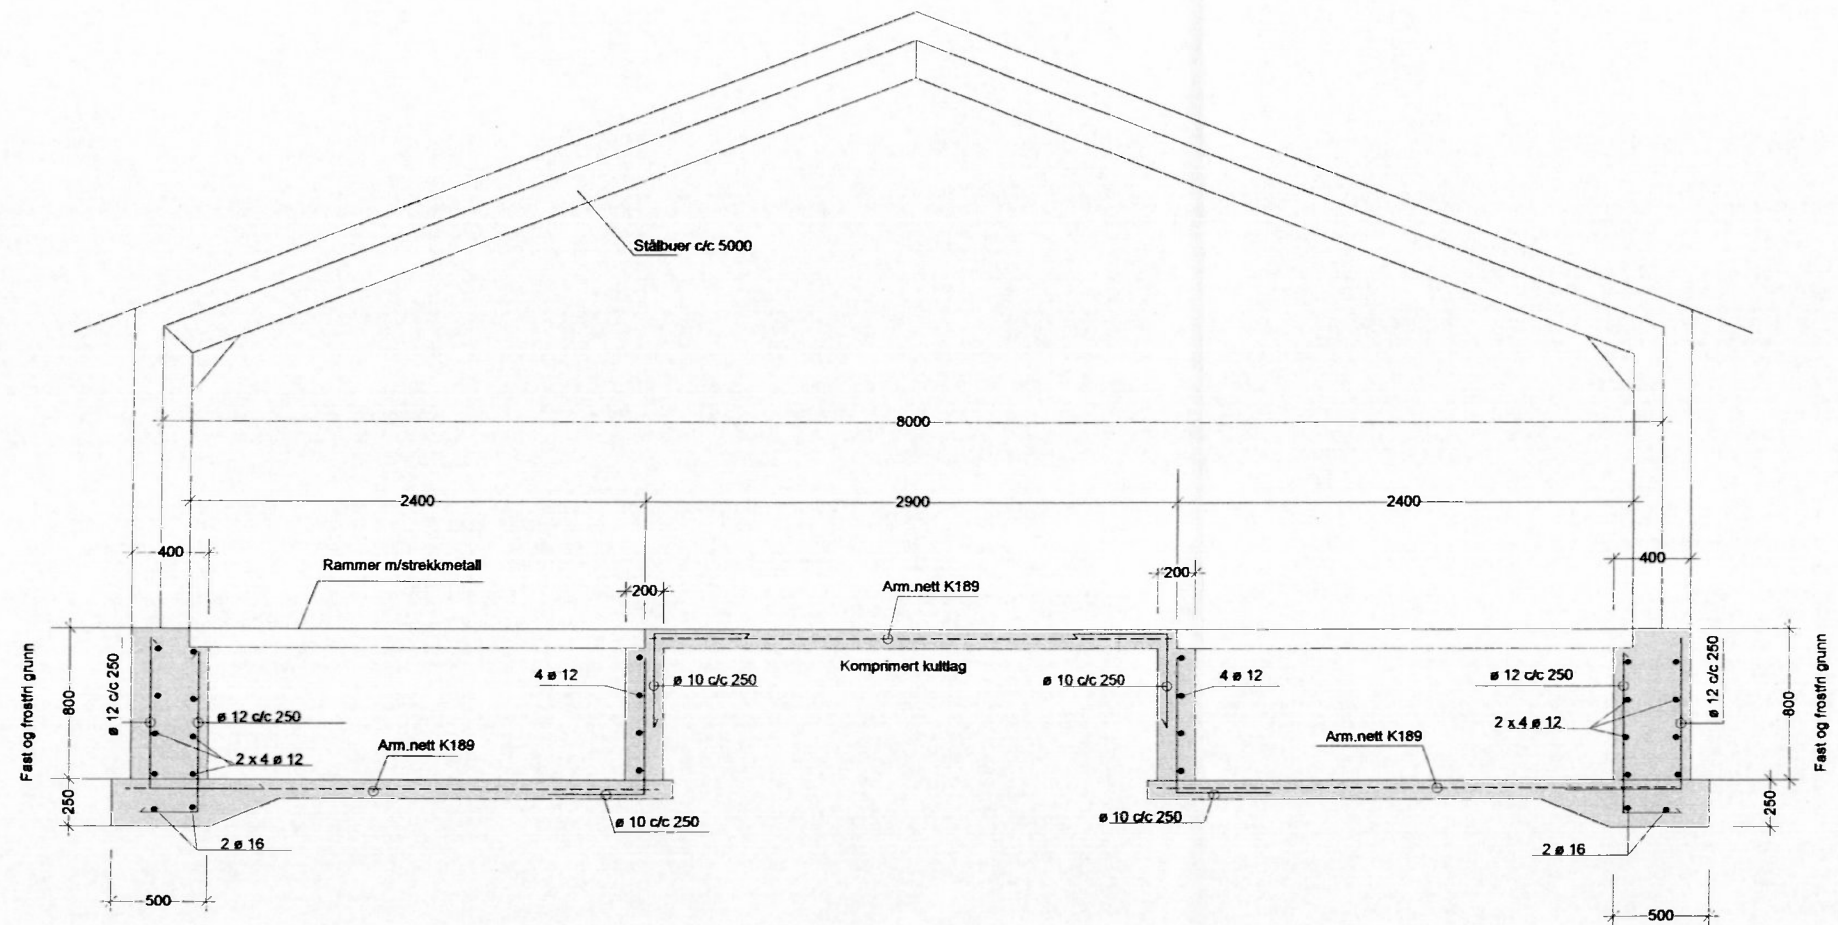

SNITT, M=1:25

© Denne tegninga er Norsk Landbruksrådgiving Sør-Trøndelag sin eiendom og kan ikke brukes av andre uten avtale med Norsk Landbruksrådgiving Sør-Trøndelag

Jfr. Lov om opphavsrett av 12.05.61 § 2

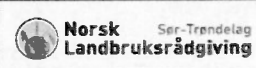NR.	Forslag	EIER Inge Mikkellaug	ADR. 7166 Tarva
		EJEND. 1/1	KOM. Bjugn
PLANL.		OPPDAG	Nytt saufoes - ca. 200 sau
TEGN.	09.01.2013, B.Garberg	ANT.BLAD 2	BLAD NR. 2 MAL 1:25
		 Norsk Landbruksrådgiving Sør-Trøndelag 7083 Leinstrand 976 98 071/72 84 51 10	

