


Z:\Leveranser, anbud, under arbeid, ferdig\Leveranser - under utførelse\663 Vegard Sjøli\KONTRAKTSTEGNING 14.02.2013.rvt

31.01.2013 13:42:38

AREALREGNSKAP	Bruksareal BRA i m2				
	Boligdel	Utv. bod/gar.	Sum BRA	BYA	P-ROM
Hovedetg. plan	159,4		159,4	210,0	152,9
2. etg. plan					
Annet areal/ biloppstilling		33,1			
SUM	159,4	33,1		210,0	152,9

GRUNNFLATE/ FOTAVTRYKK:

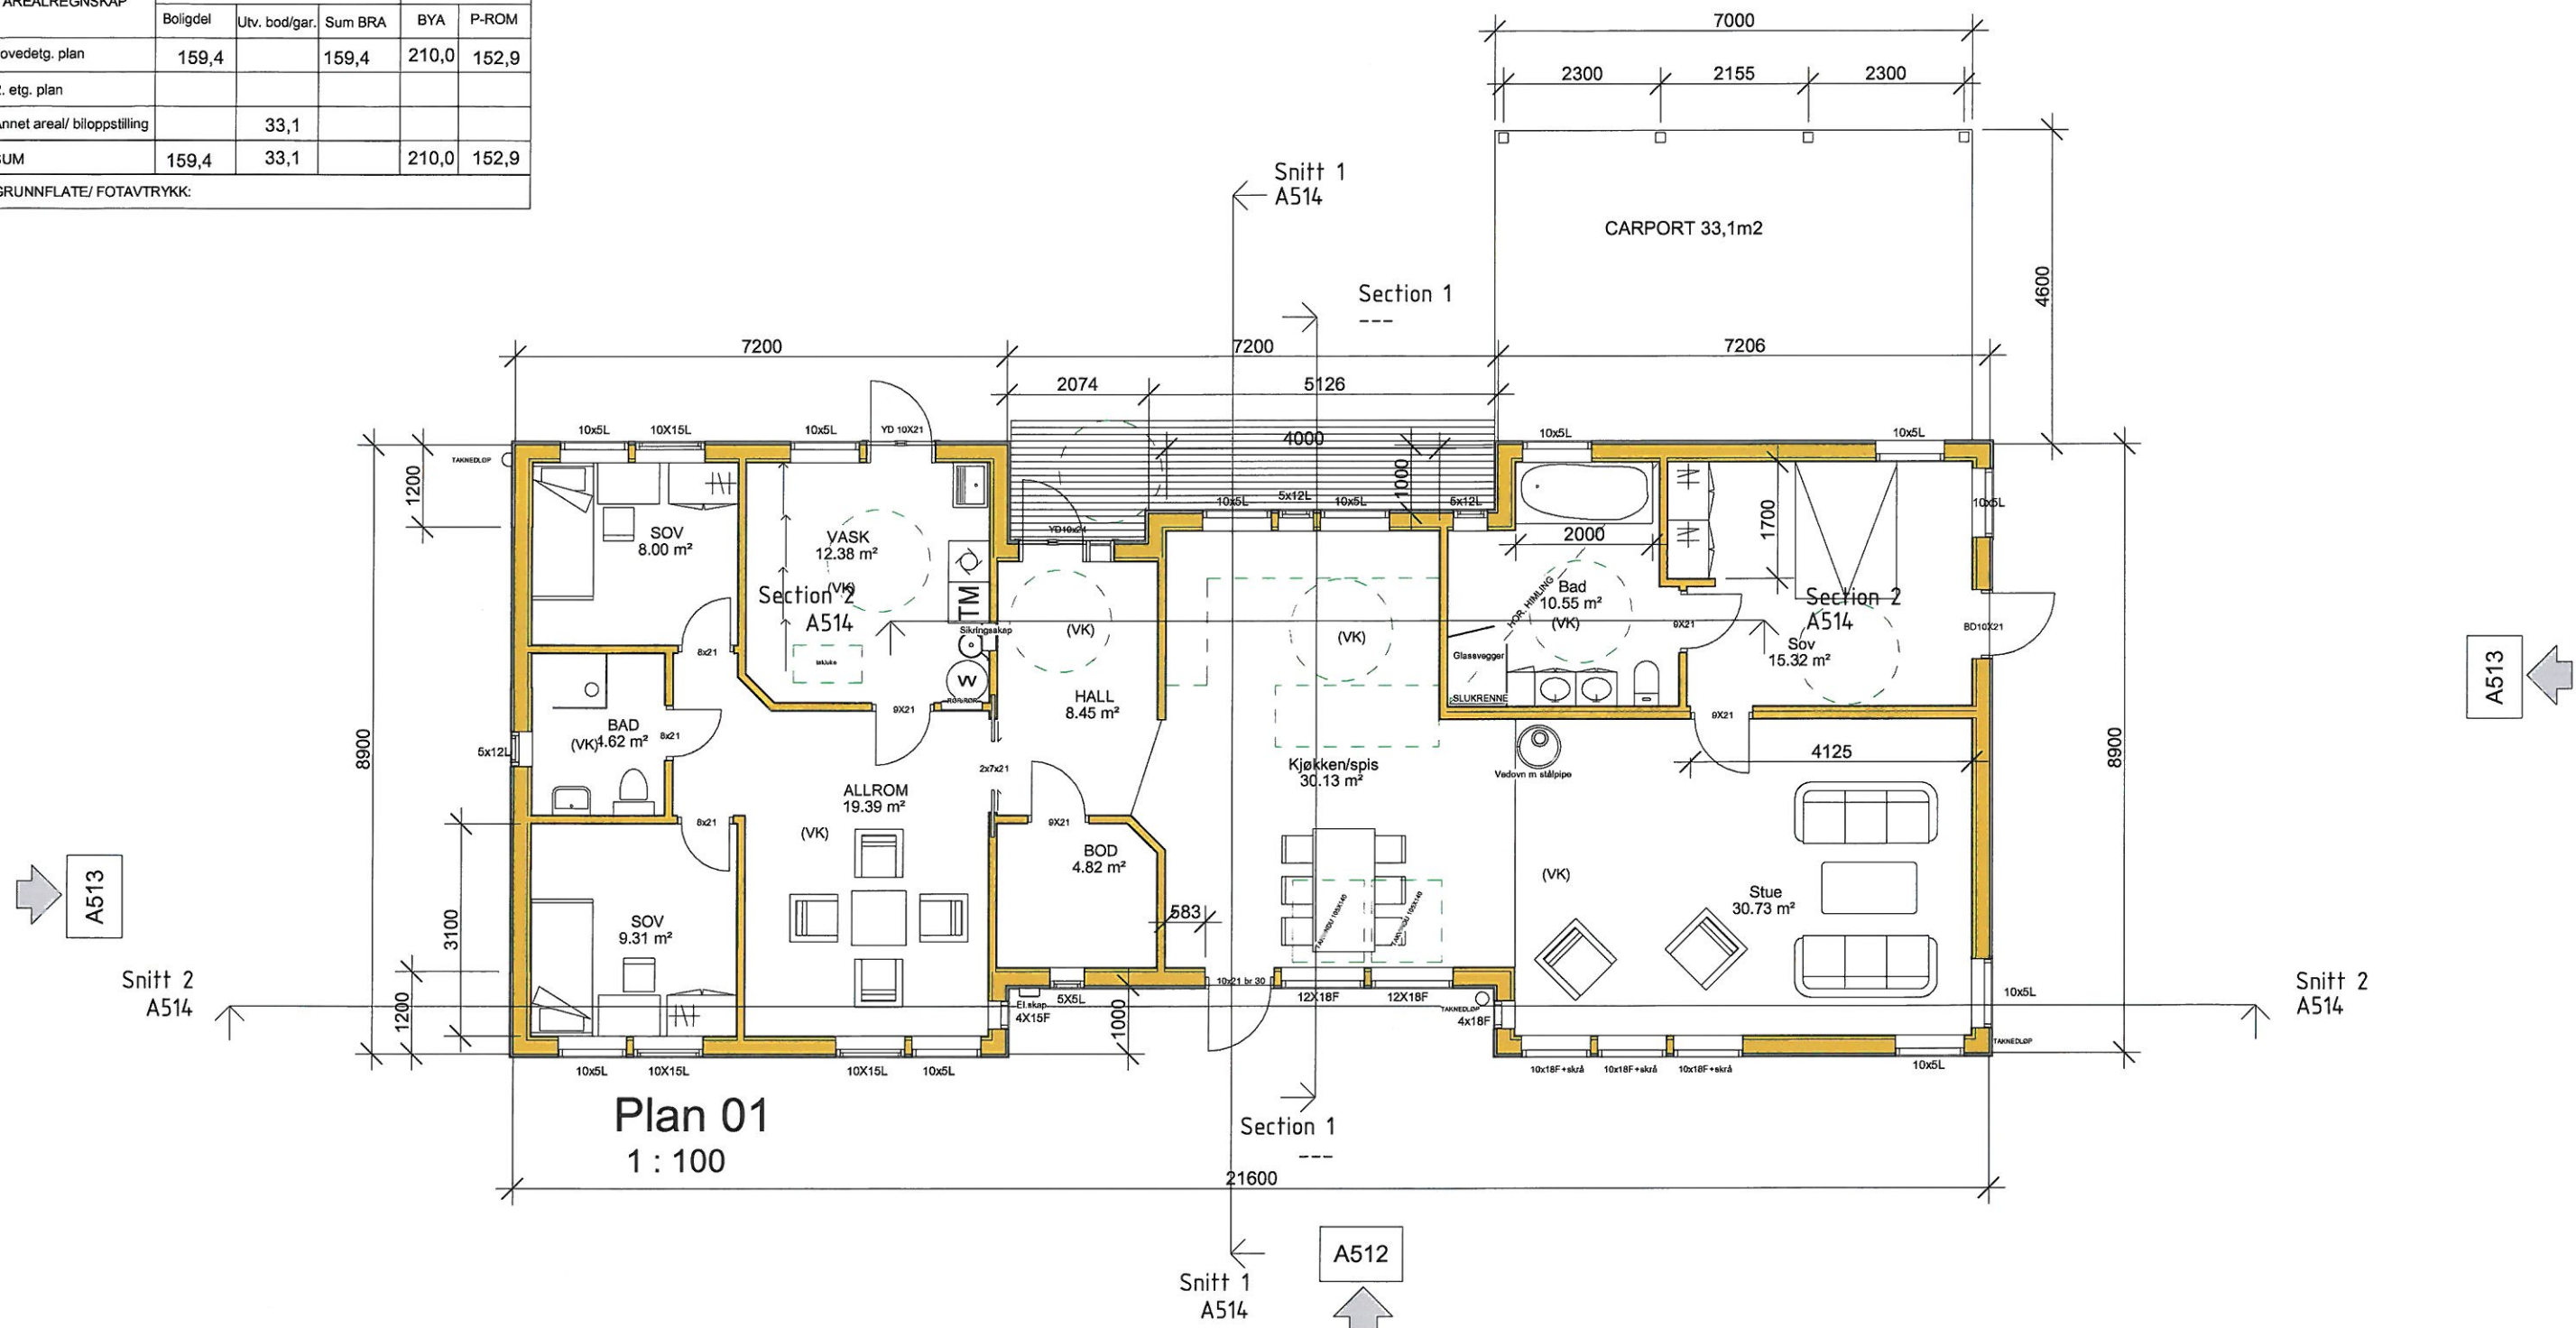

Plan 01
1 : 100

Rev	Dato	Tekst	Tegn.	Kontr.

Fosen Hus AS
 Forhandler av VESTLANDSHUS
 www.fosenhus.no / atle@fosenhus.no / tlf 72527000 / 7160 BJUGN

Tegningsstatus: _____
 Prosjektnr.: _____
 Prosjektnummer: _____

Oppdragsgiver: _____
 Tegningsnavn: **Plantegning**


Prosjekt: **Vegard Sjøli**

Dato: 28.11.2012	Tegnet av: A Johnsen	Kontrollert av: Checker	Rev. dato:
Målestokk: 1:100	Tegningsnr.: A511	Rev.:	

Z:\Leveranser, anbud, under arbeid, ferdig\Leveranser - under utførelse\663 Vegard Sjøli\KONTRAKTSTEGNING 14022013.rvt


31.01.2013 14:37:42

AREALREGNSKAP	Bruksareal BRA i m2				
	Boligdel	Utv. bod/gar.	Sum BRA	BYA	P-ROM
Hovedetg. plan					
2. etg. plan					
Annet areal/ biloppstilling					
SUM					
GRUNNFLATE/ FOTAVTRYKK:					

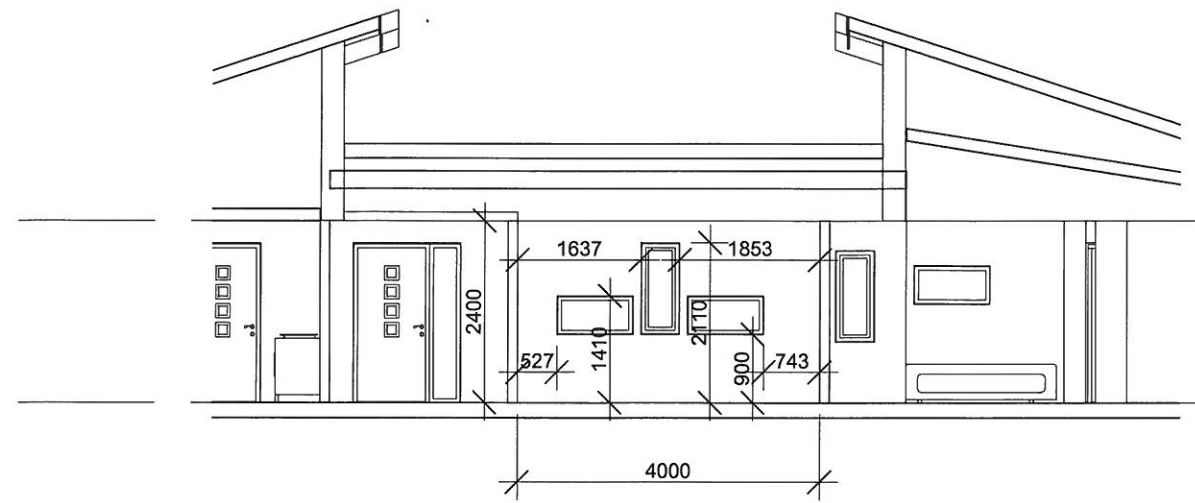

Section 2
1 : 100


Plan 02
2400
Plan 01
0

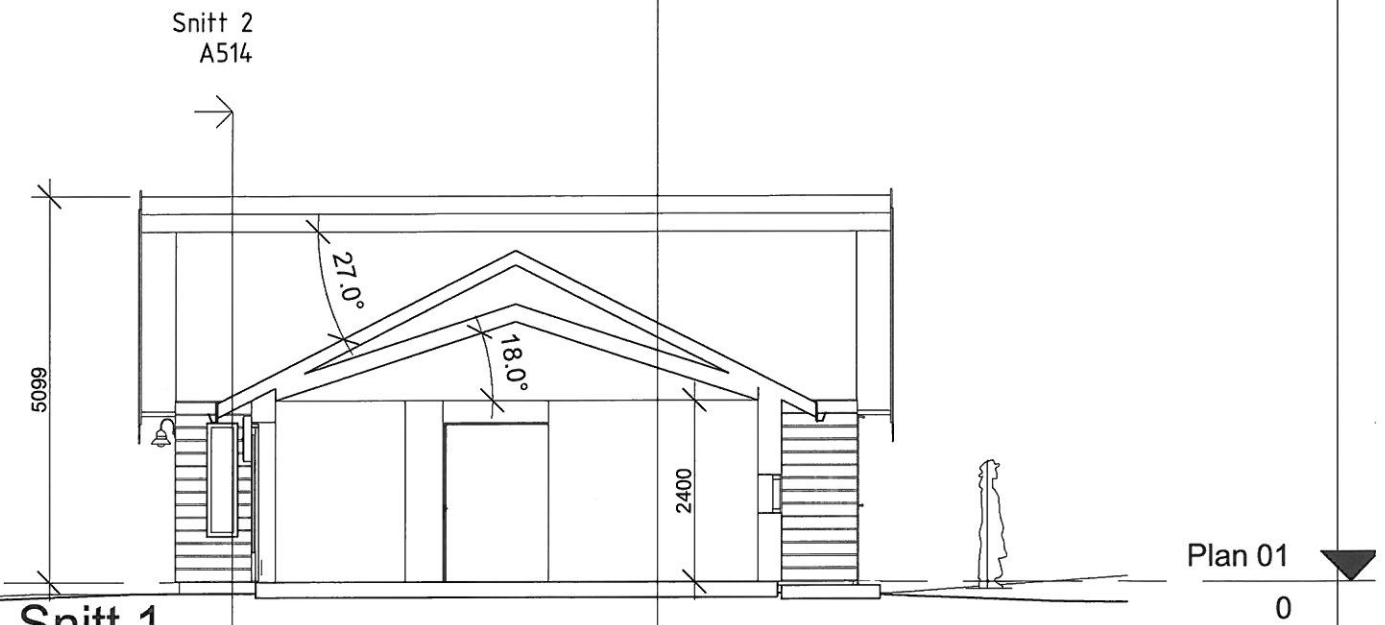

Snitt 1
1 : 100

Snitt 1
A514

Section 2
A514

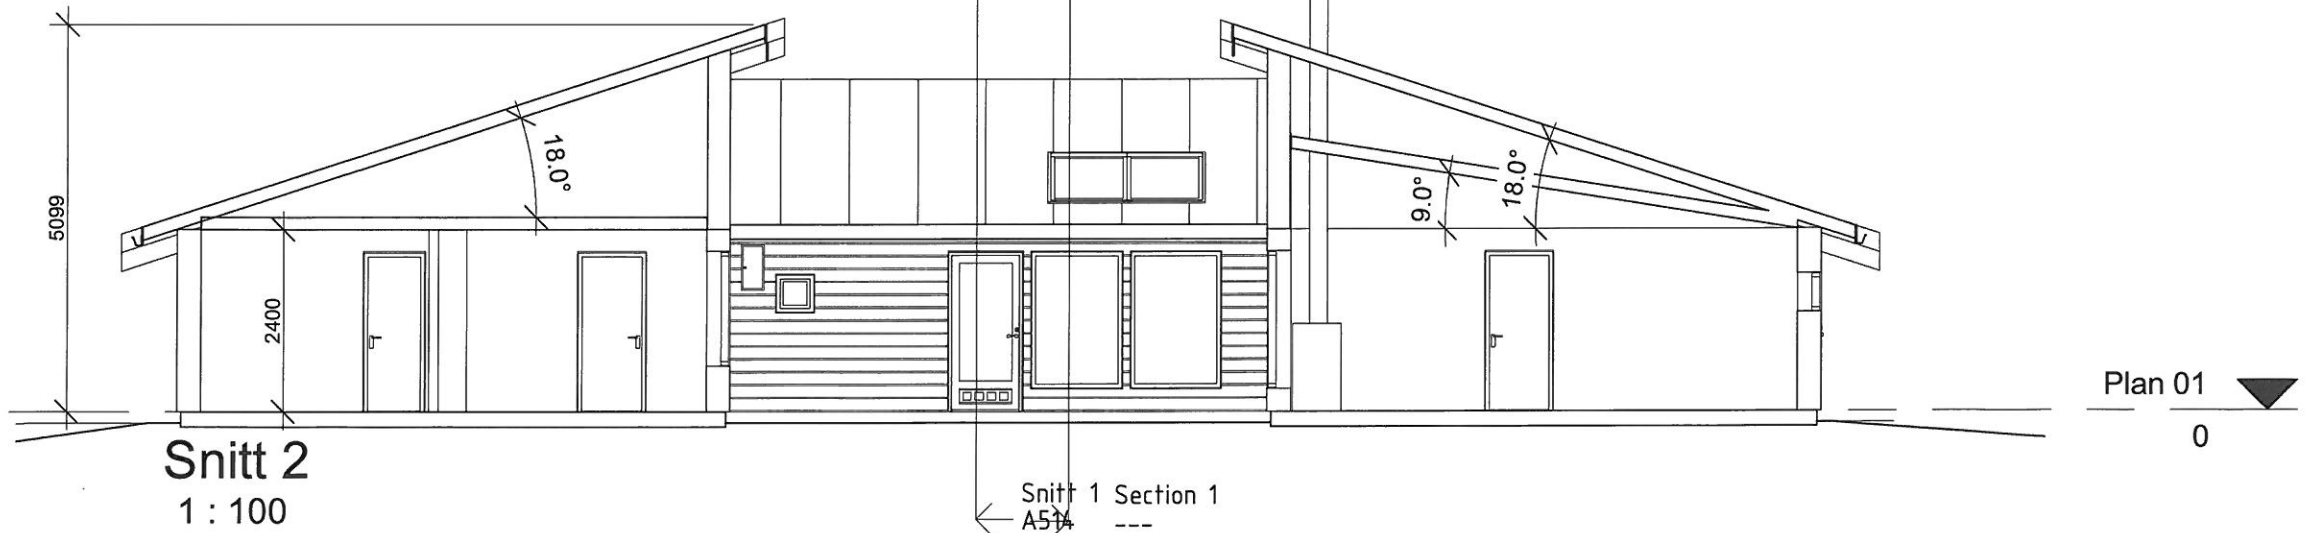

Snitt 2
1 : 100

Snitt 1 Section 1
A514

Plan 01
0

Rev	Dato	Tekst	Tegn.	Kontr.

Fosen Hus AS
 Forhandler av VESTLANDSHUS
 www.fosenhus.no / atle@fosenhus.no / tlf 72527000 / 7160 BJUGN

Tegningsstatus: _____
 Prosjektnr.: _____
 Prosjektnummer: _____

Oppdragsgiver: _____
 Tegningsnavn: **Snitt 1 og 2**


Prosjekt: **Vegard Sjøli**

Dato: 28.11.2012	Tegnet av: A Johnsen	Kontrollert av: HS	Rev. dato:
Målestokk: 1:100 A3	Tegningsnr.: A514	Rev.:	


Z:\Leveranser, anbud, under arbeid, ferdig\Leveranser - Nye tilbud, aktuelle\Vegard Sjøli\KONTRAKTSTEGNINGER.rvt

14.01.2013 14:38:44

AREALREGNSKAP	Bruksareal BRA i m2				
	Boligdel	Utv. bod/gar.	Sum BRA	BYA	P-ROM
Hovedetg. plan					
2. etg. plan					
Annet areal/ biloppstilling					
SUM					
GRUNNPLATE/ FOTAVTRYKK:					

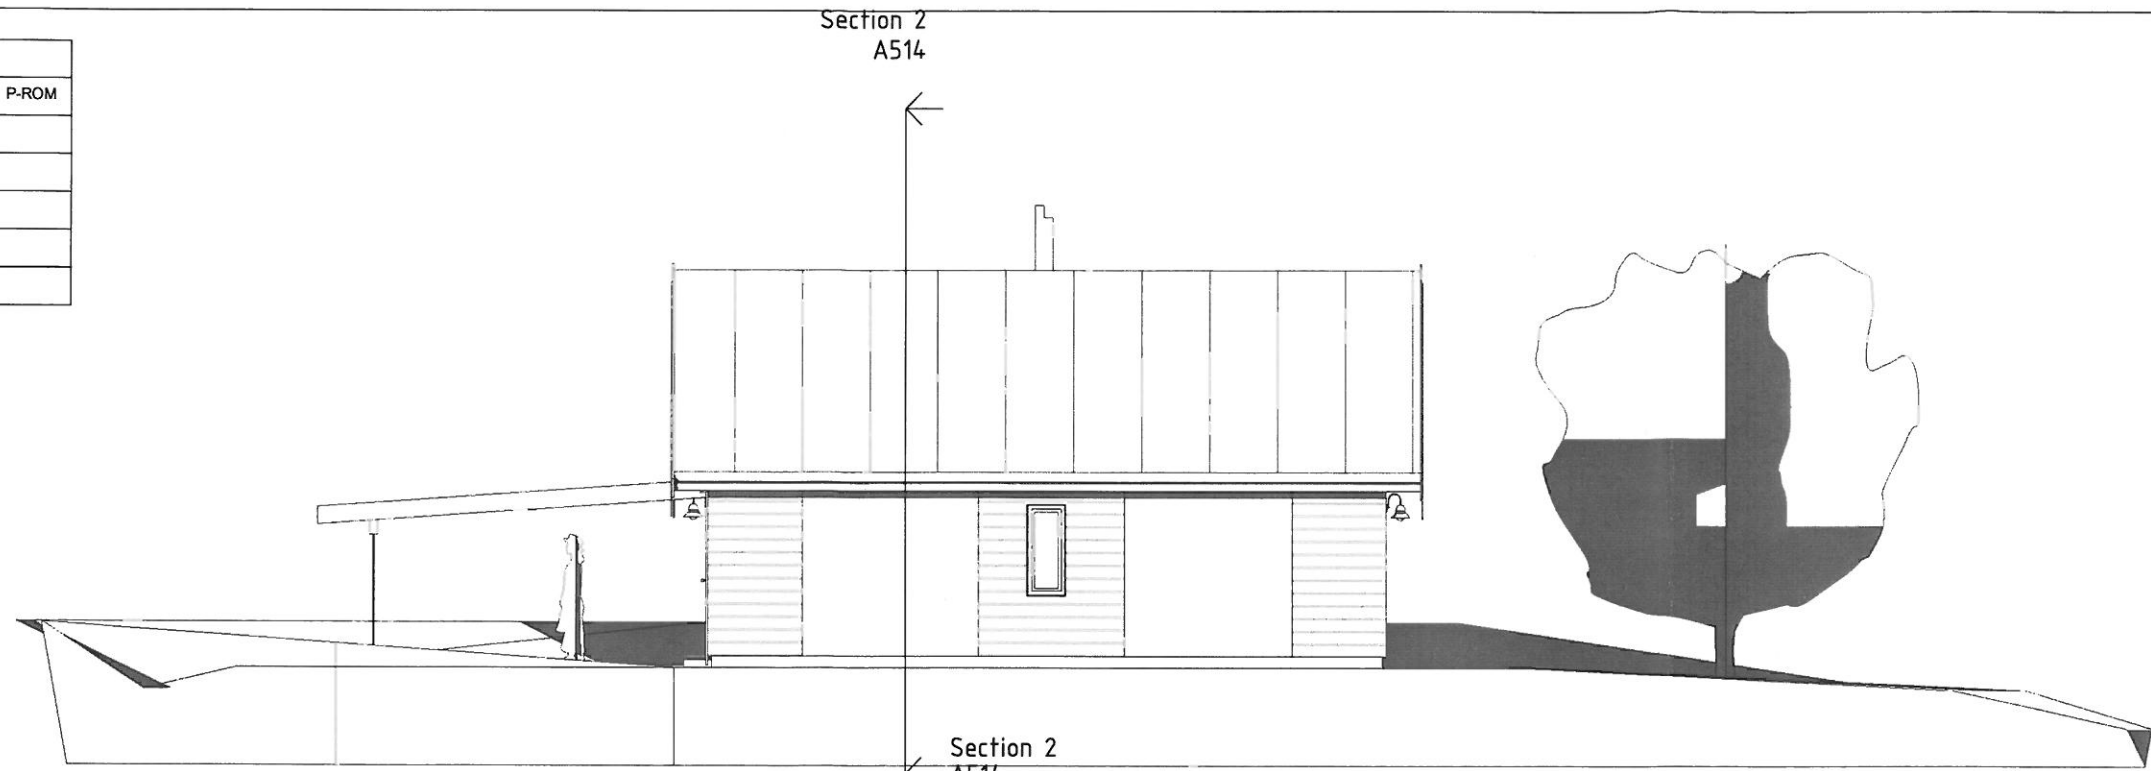

Fasade Vest
1 : 100

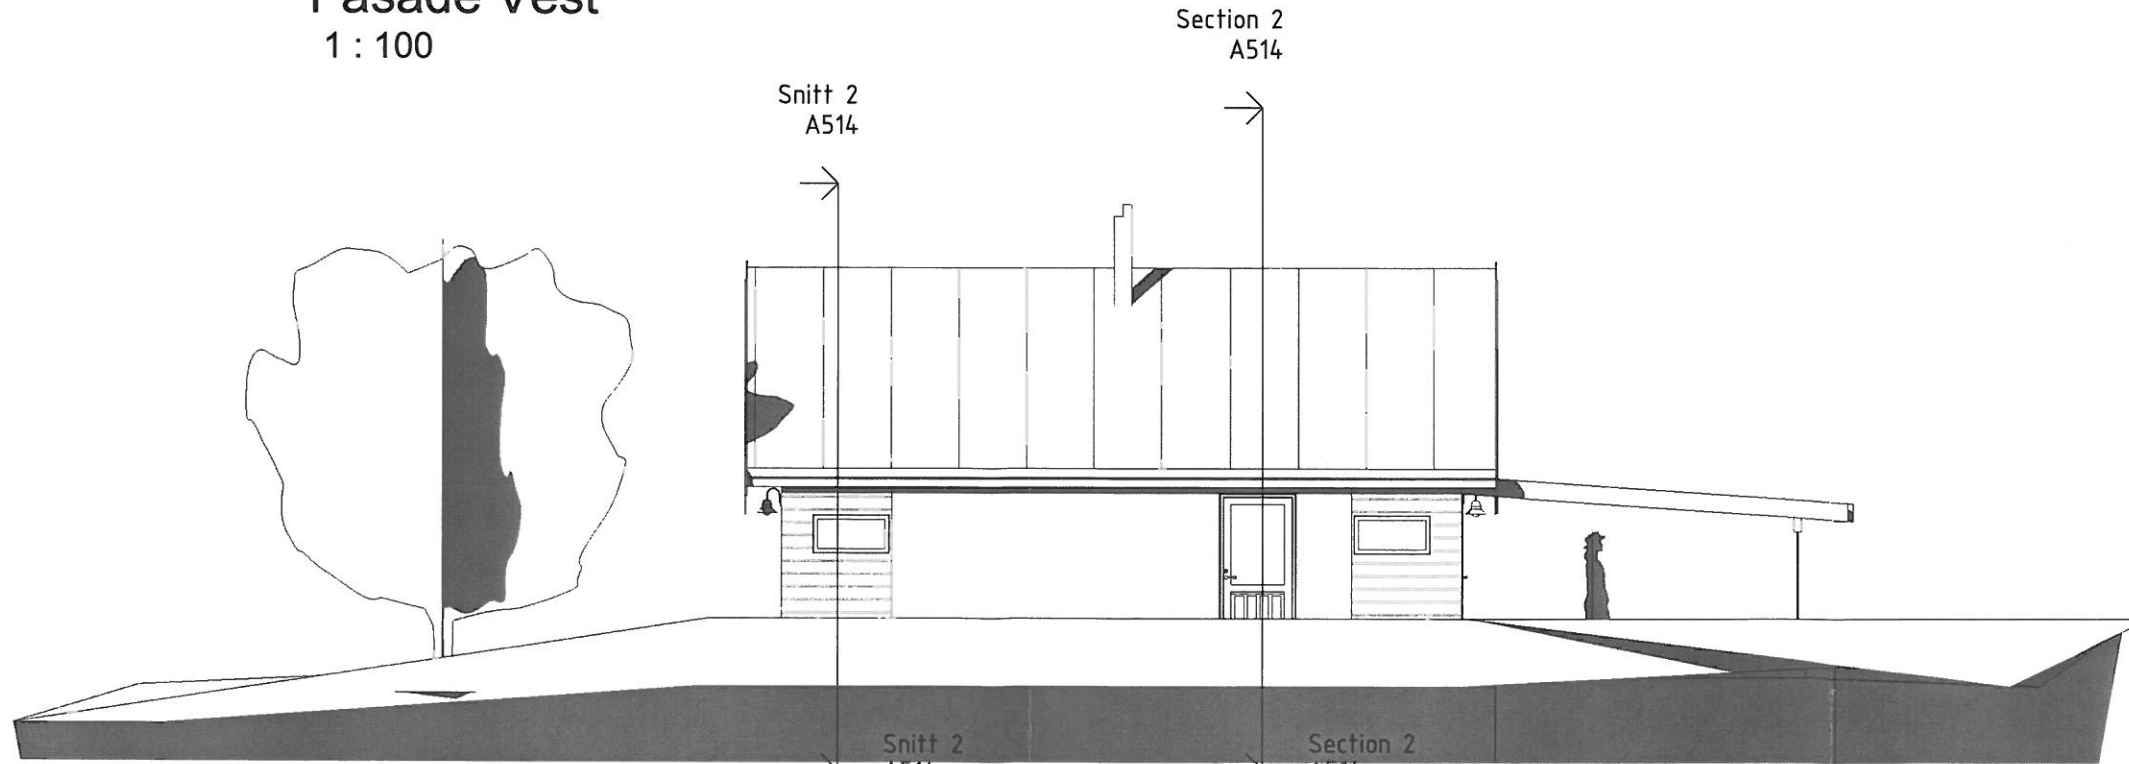

Fasade Øst
1 : 100

Rev	Dato	Tekst	Tegn.	Kontr.



Forhandler av VESTLANDSHUS
www.fosenhus.no / atte@fosenhus.no / tlf
72527000 / 7160 BJUGN

Tegningsstatus	Prosjektnr.:
	Prosjektnummer

Oppdragsgiver:

Tegningsnavn
Fasade vest og Øst


Prosjekt
Vegard Sjøli

Dato: 28.11.2012	Tegnet av: A Johnsen	Kontrollert av: Checker	Rev. dato: 14.01.2013
Målestokk: 1:100 A3	Tegningsnr.:	A513	


[Handwritten signature]

Z:\Leveranser, anbud, under arbeid, ferdig\Leveranser - Nye tilbud, aktuelle\Vegard Sjøli\KONTRAKTSTEGNINGER.rvt

AREALREGNSKAP	Bruksareal BRA i m2				
	Boligdel	Utv. bod/gar.	Sum BRA	BYA	P-ROM
Hovedetg. plan					
2. etg. plan					
Annet areal/ biloppstilling					
SUM					
GRUNNFLATE/ FOTAVTRYKK:					

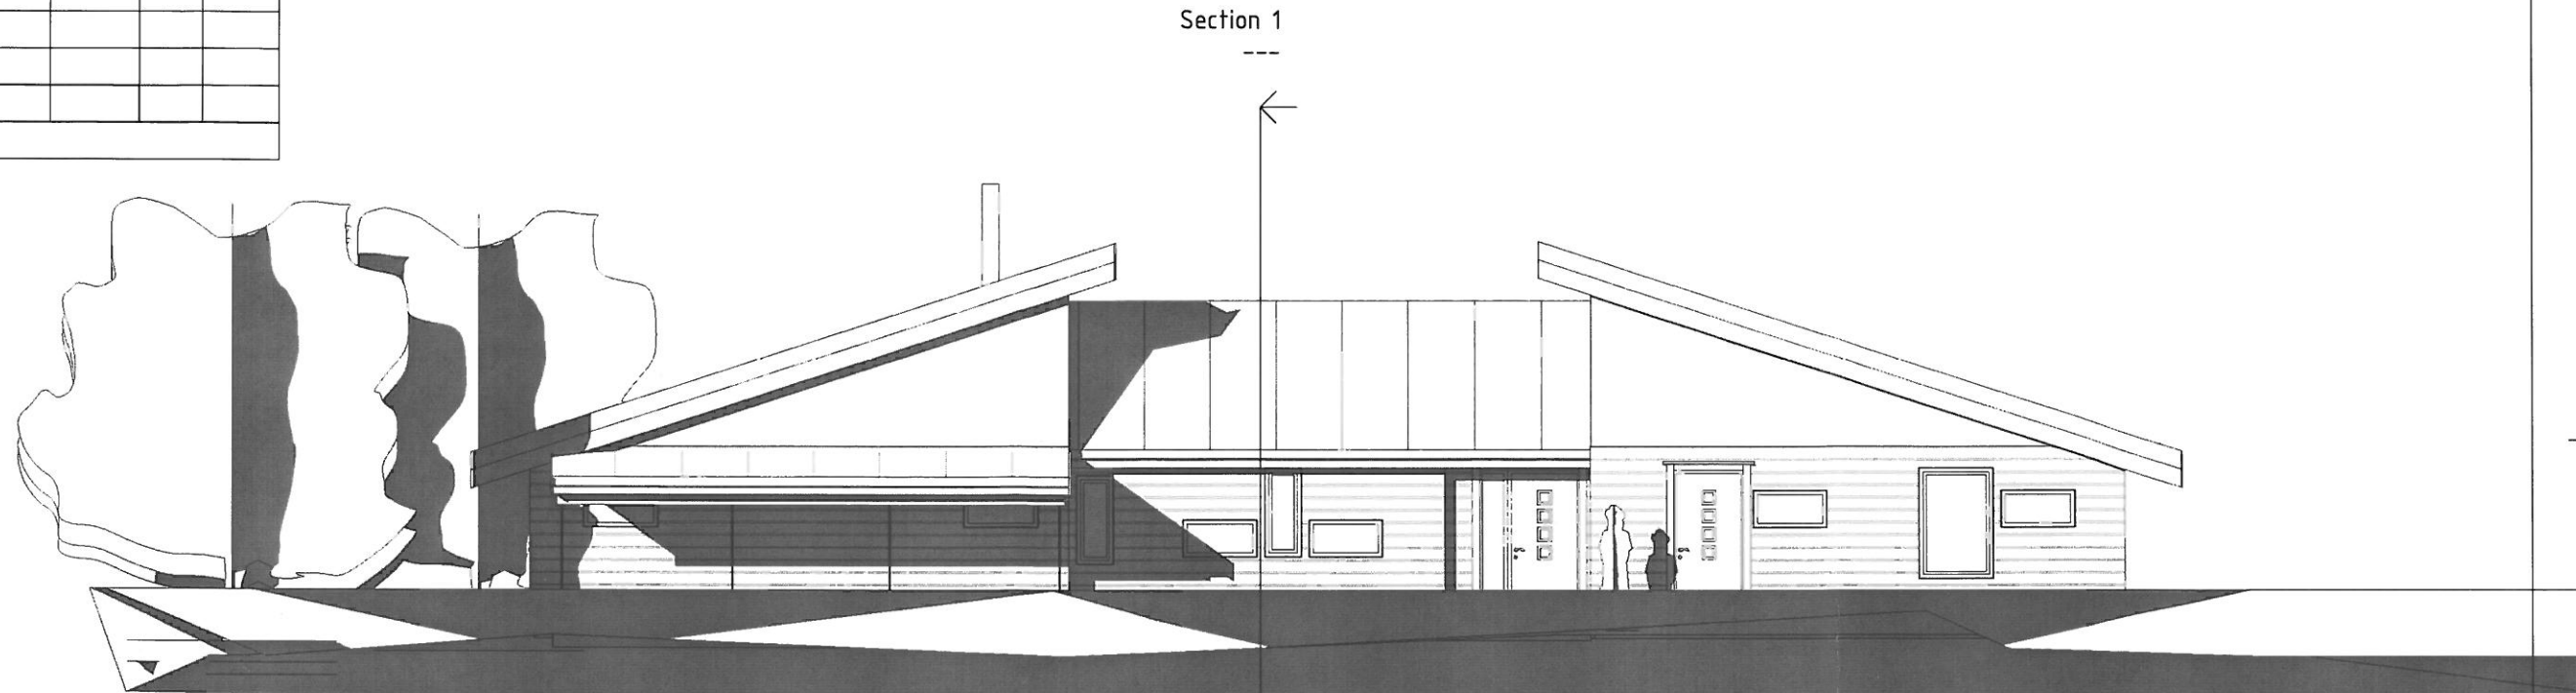

Fasade Nord
1 : 100

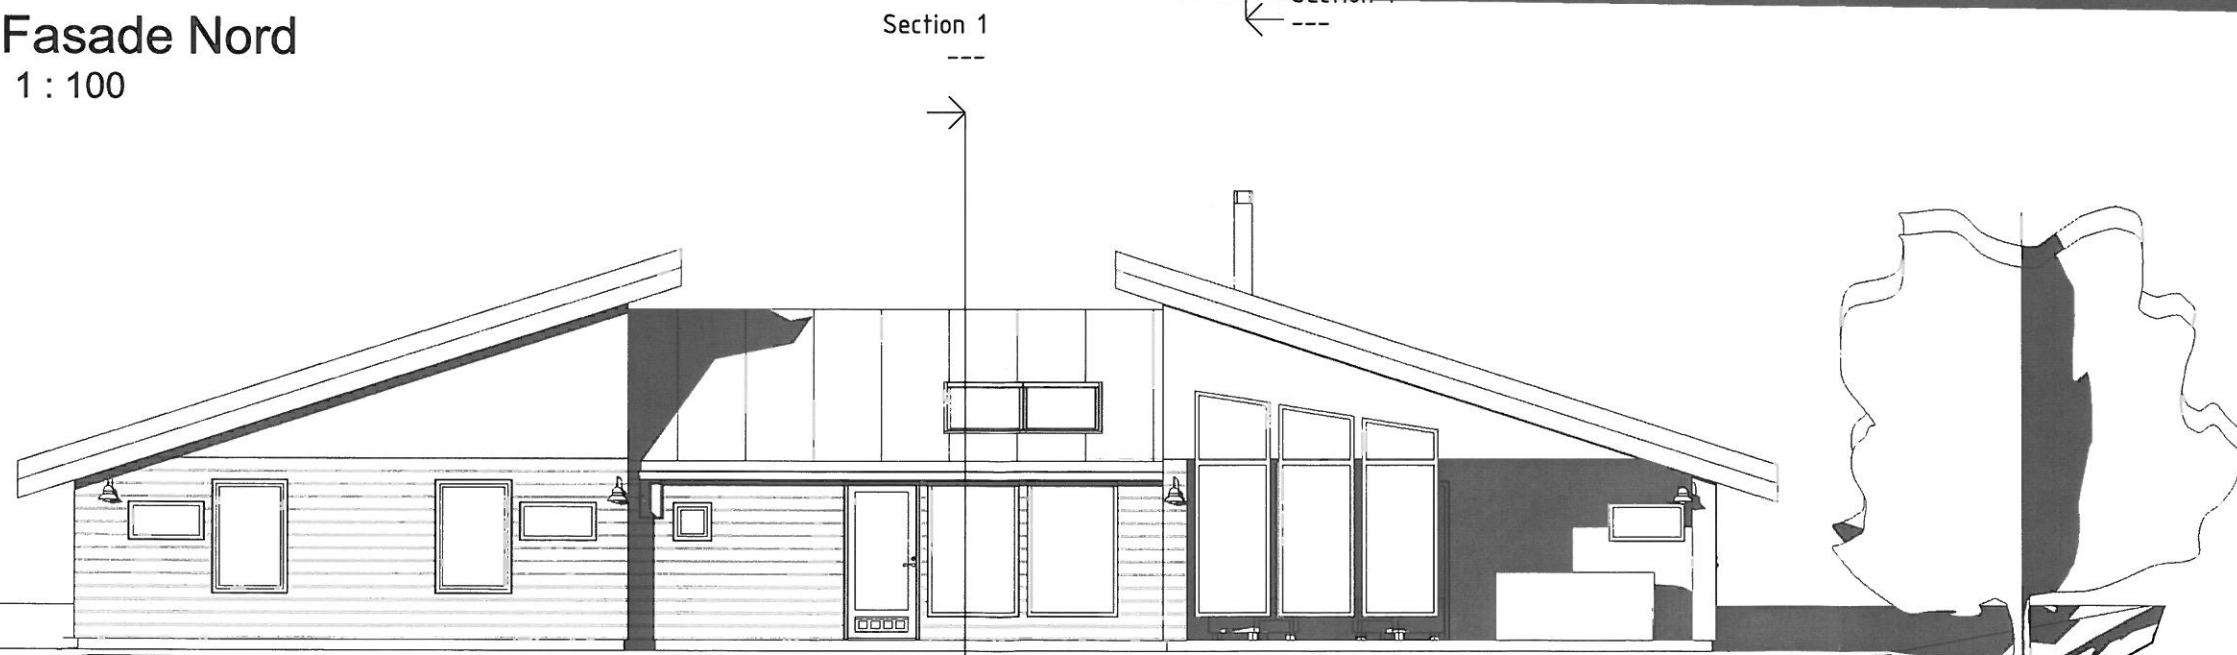

Fasade Sør
1 : 100

14.01.2013 14:39:57

Rev	Dato	Tekst	Tegn.	Kontr.

Fosen Hus AS
 Forhandler av VESTLANDSHUS
 www.fosenhus.no / atle@fosenhus.no / tlf 72527000 / 7160 BJUGN

Tegningsstatus: _____
 Prosjektnr.: _____
 Prosjektnummer: _____

Oppdragsgiver: _____

Tegningsnavn:
Fasade sør og nord

Prosjekt:
Vegard Sjøli

Dato: 28.11.2012
 Tegnet av: A Johnsen
 Kontrollert av: HS
 Rev. dato: 14.01.2013

Målestokk: 1:100 A3
 Tegningsnr.: A512
 Rev.: *[Signature]*