

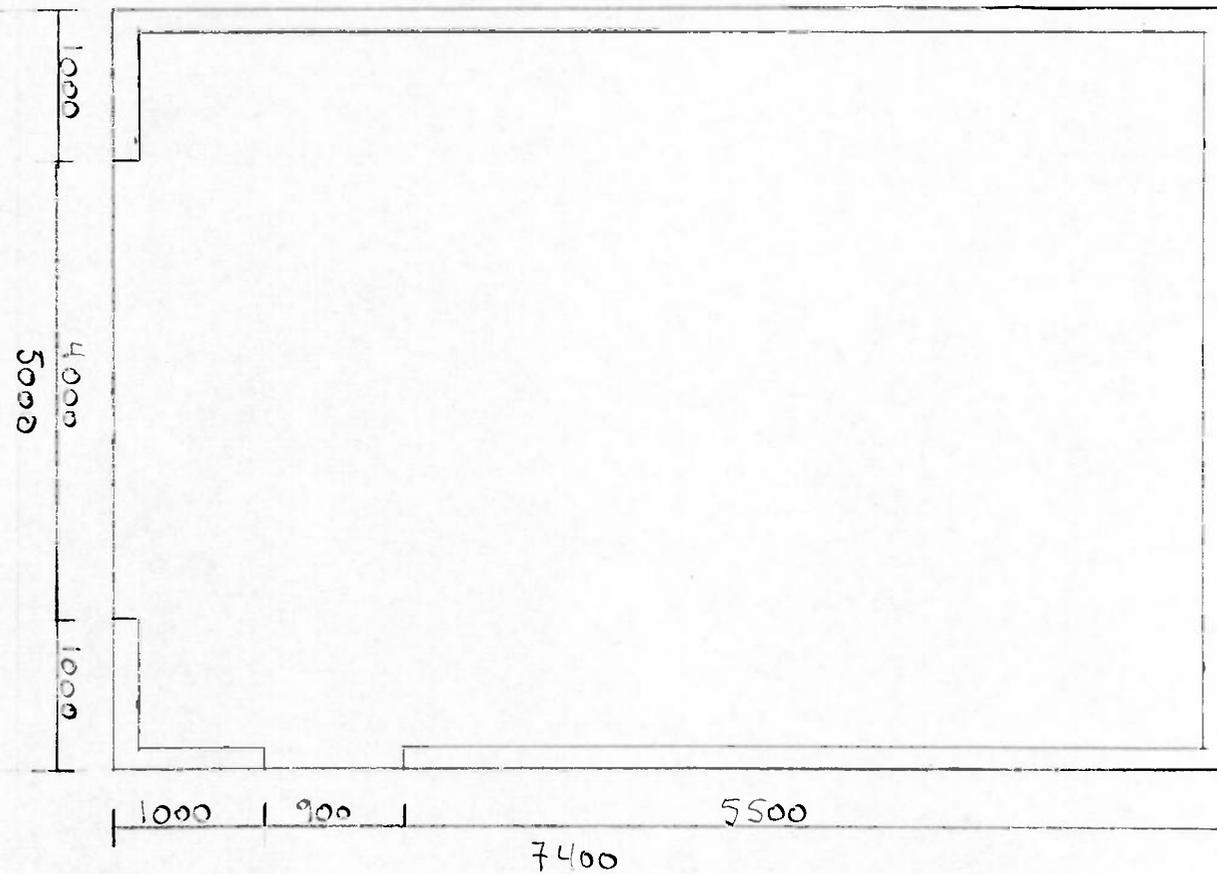


PLANTEGNING
MÅLESTOKK 1:50

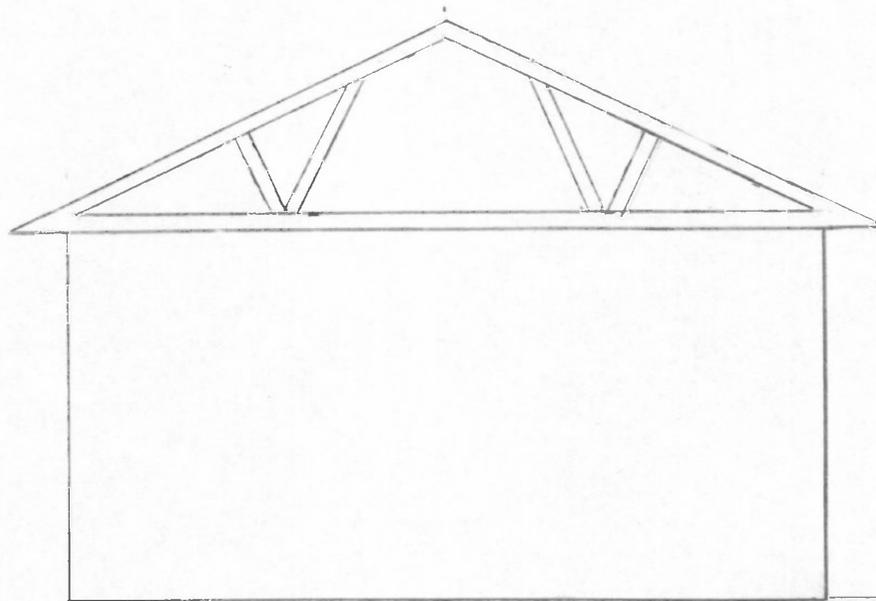


SNITTEGNING
MÅLESTOKK 1:50

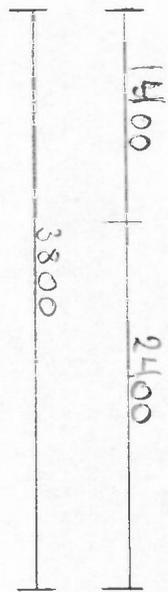


Kote 0 + 1 Meter

NAUST
MÅLESTOKK 1:50


FASADE SØR

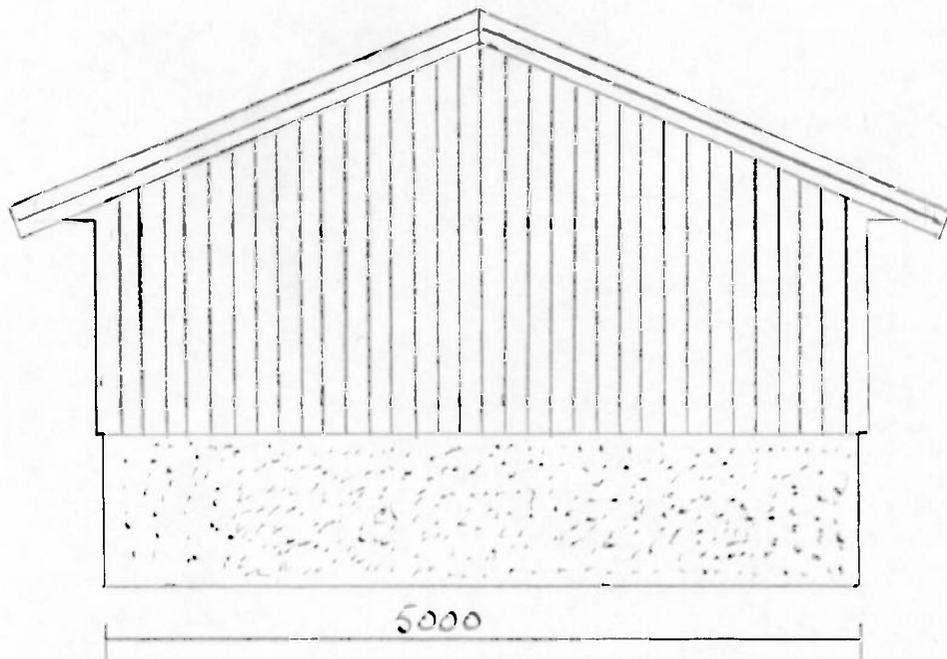

FASADE NORD

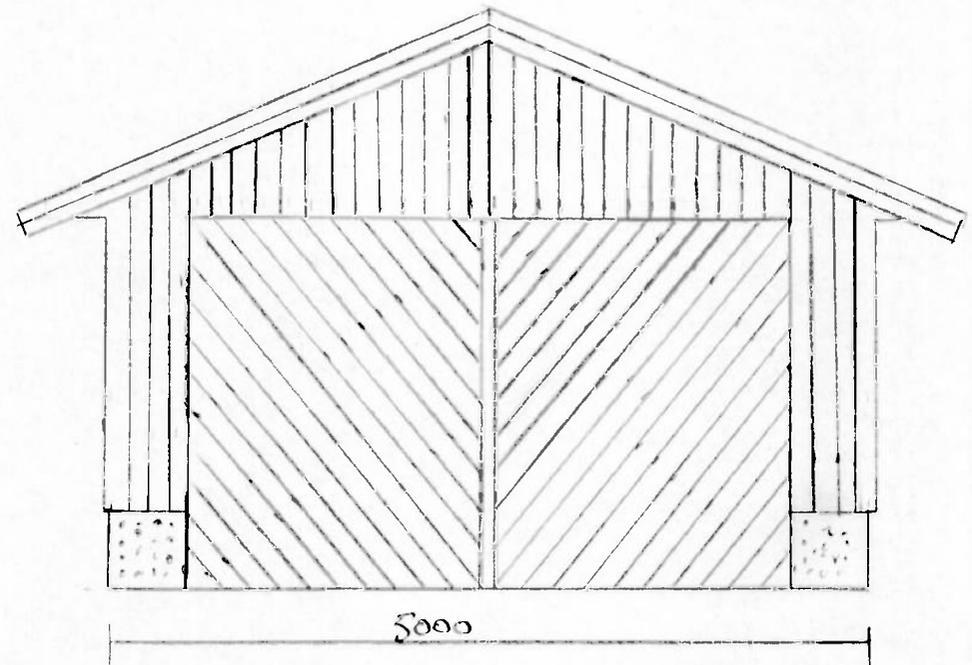

FASADE VEST
MÅLESTOKK 1:50

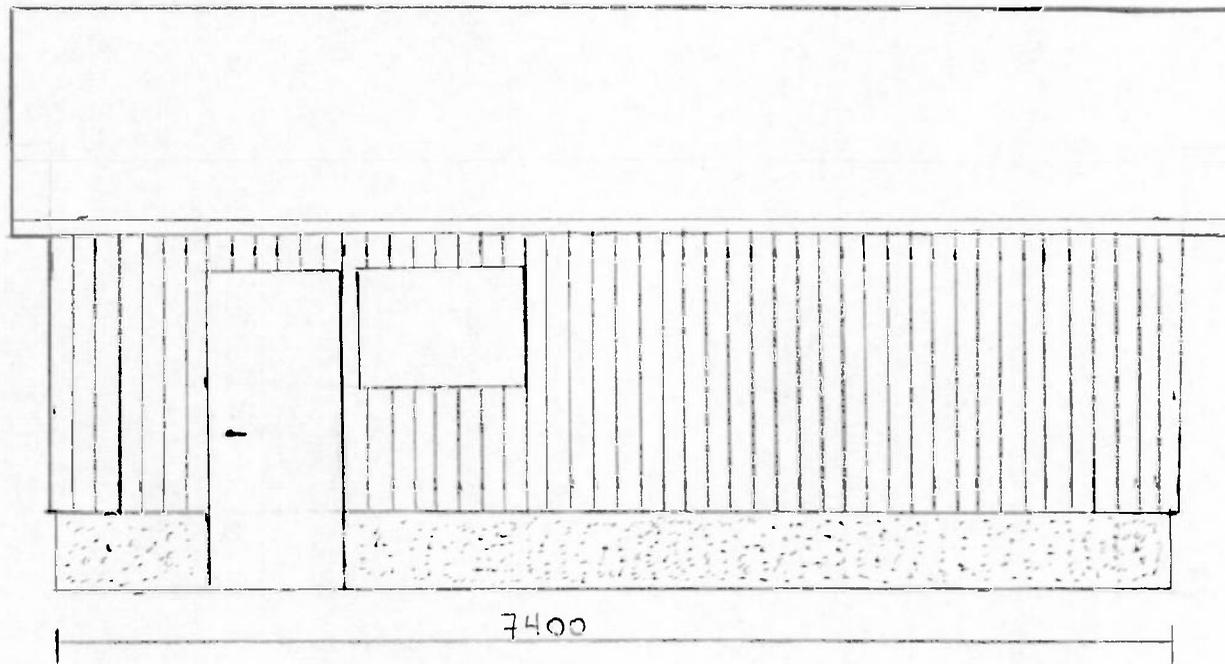

FASADE ØST
MÅLESTOKK 1:50

