

MOTTATT

11 FEB. 2013

BJUGN KOMMUNE



SITUASJONSKART


Eiendom:	Gnr: 11	Bnr: 132	Fnr: 0	Snr: 0
	Adresse: 7165 OKSVOLL			
Hj.haver/Fester:	Roger Arntsen			



**BJUGN
KOMMUNE**

Dato: 4/2-2013 Sign:

Målestokk
1:1000

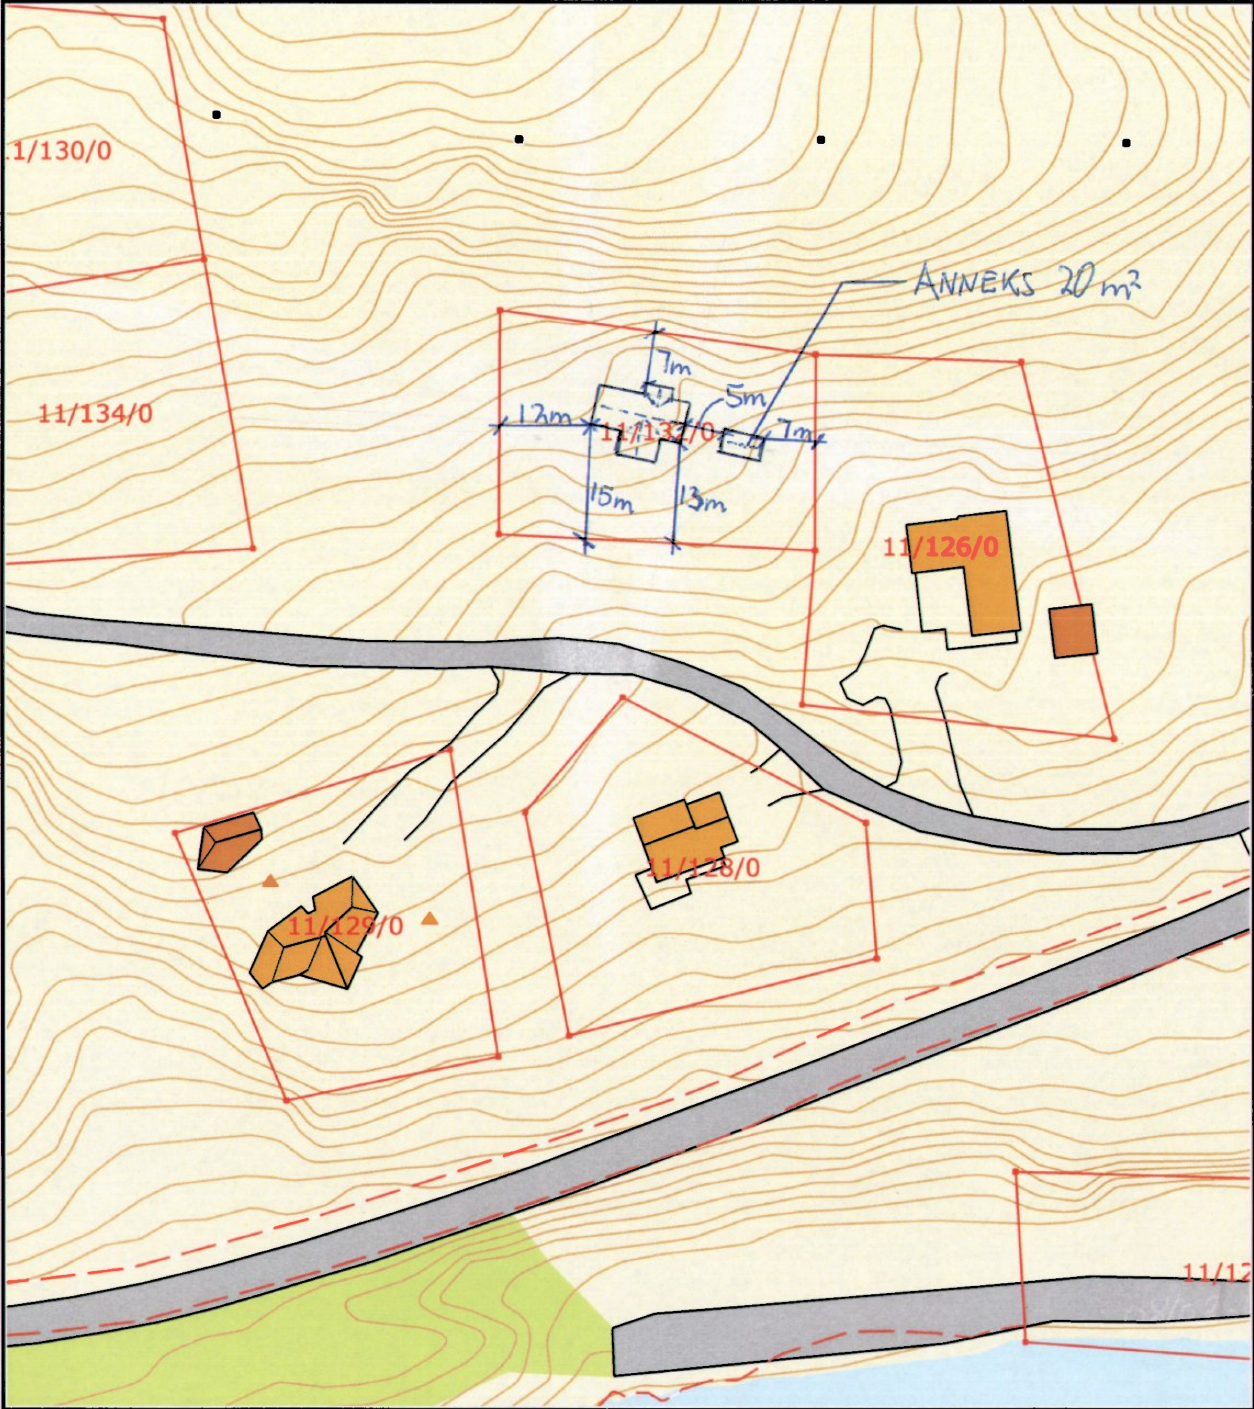

Det tas forbehold om at det kan forekomme feil på kartet, bla. gjelder dette eiendomsgrenser, ledninger/kabler, kummer m.m. som i forbindelse med prosjektering/anleggsarbeid må undersøkes nærmere.