
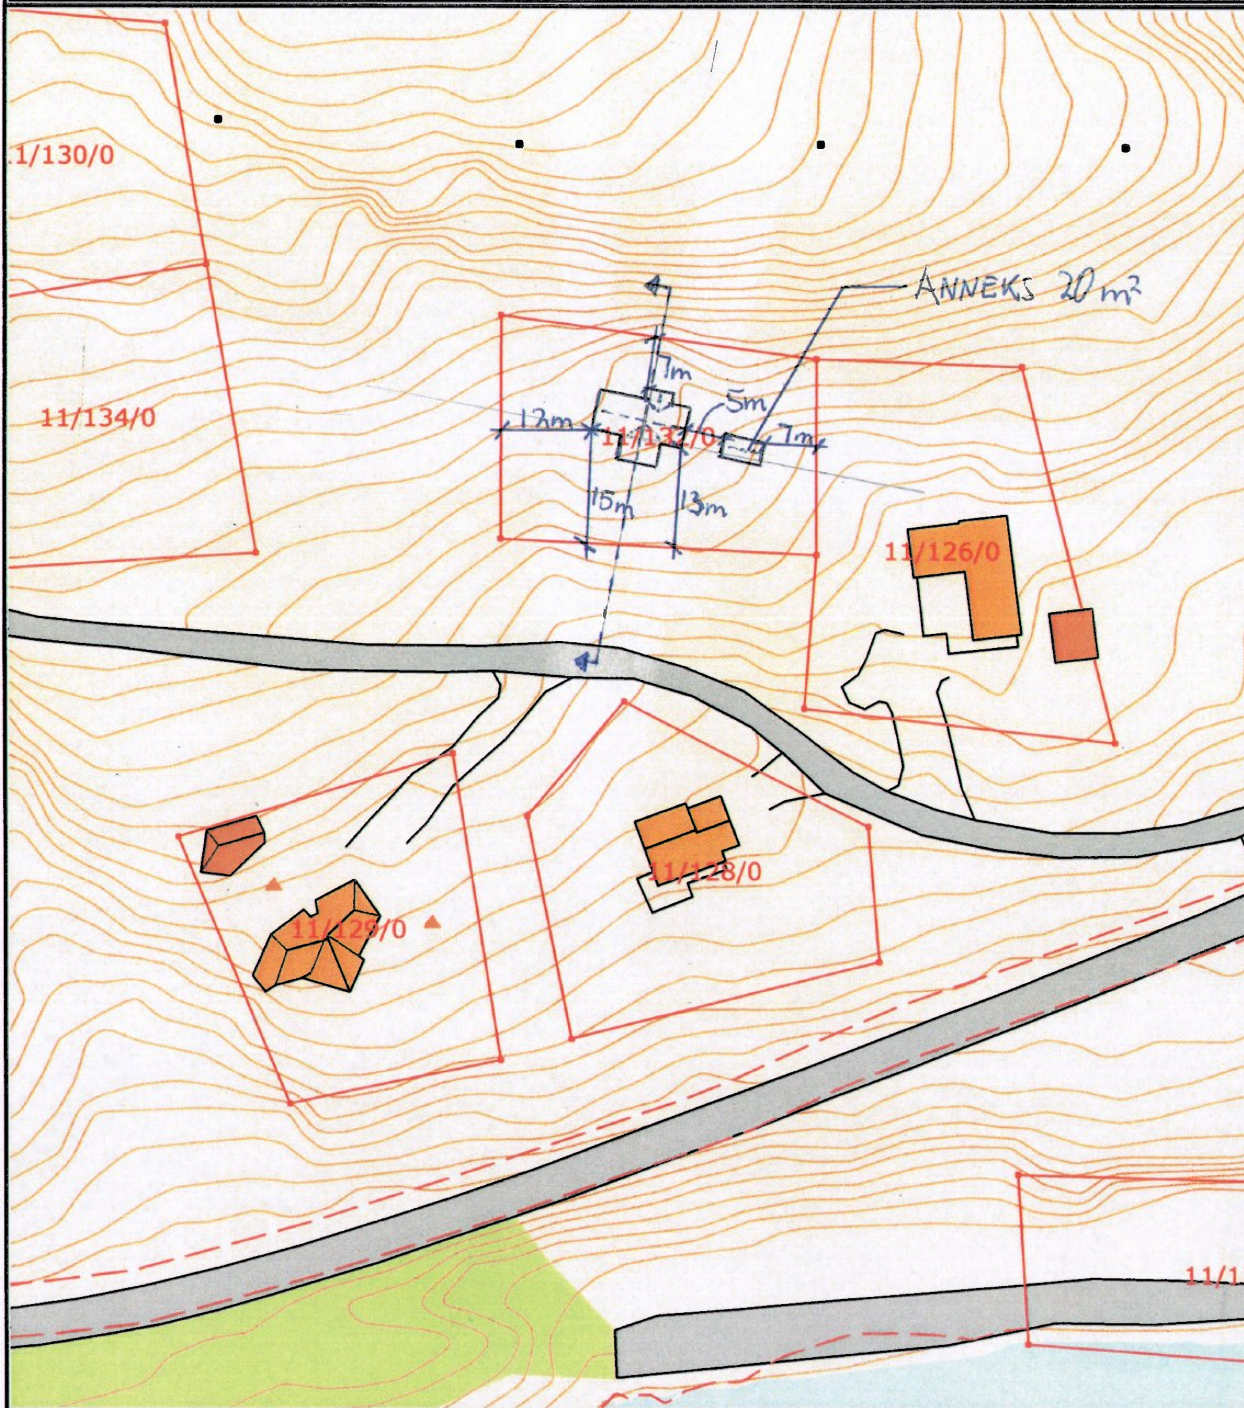
	<b>SITUASJONSKART</b>					
	Eiendom:	Gnr: 11	Bnr: 132	Fnr: 0		Snr: 0
		Adresse: 7165 OKSVOLL				
Hj.haver/Fester:	Roger Arntsen					
<b>BJUGN KOMMUNE</b>	Dato: 4/2-2013 Sign:				Målestokk 1:1000	



Det tas forbehold om at det kan forekomme feil på kartet, bla. gjelder dette eiendomsgrenser, ledninger/kabler, kummer m.m. som i forbindelse med prosjektering/anleggsarbeid må undersøkes nærmere.