

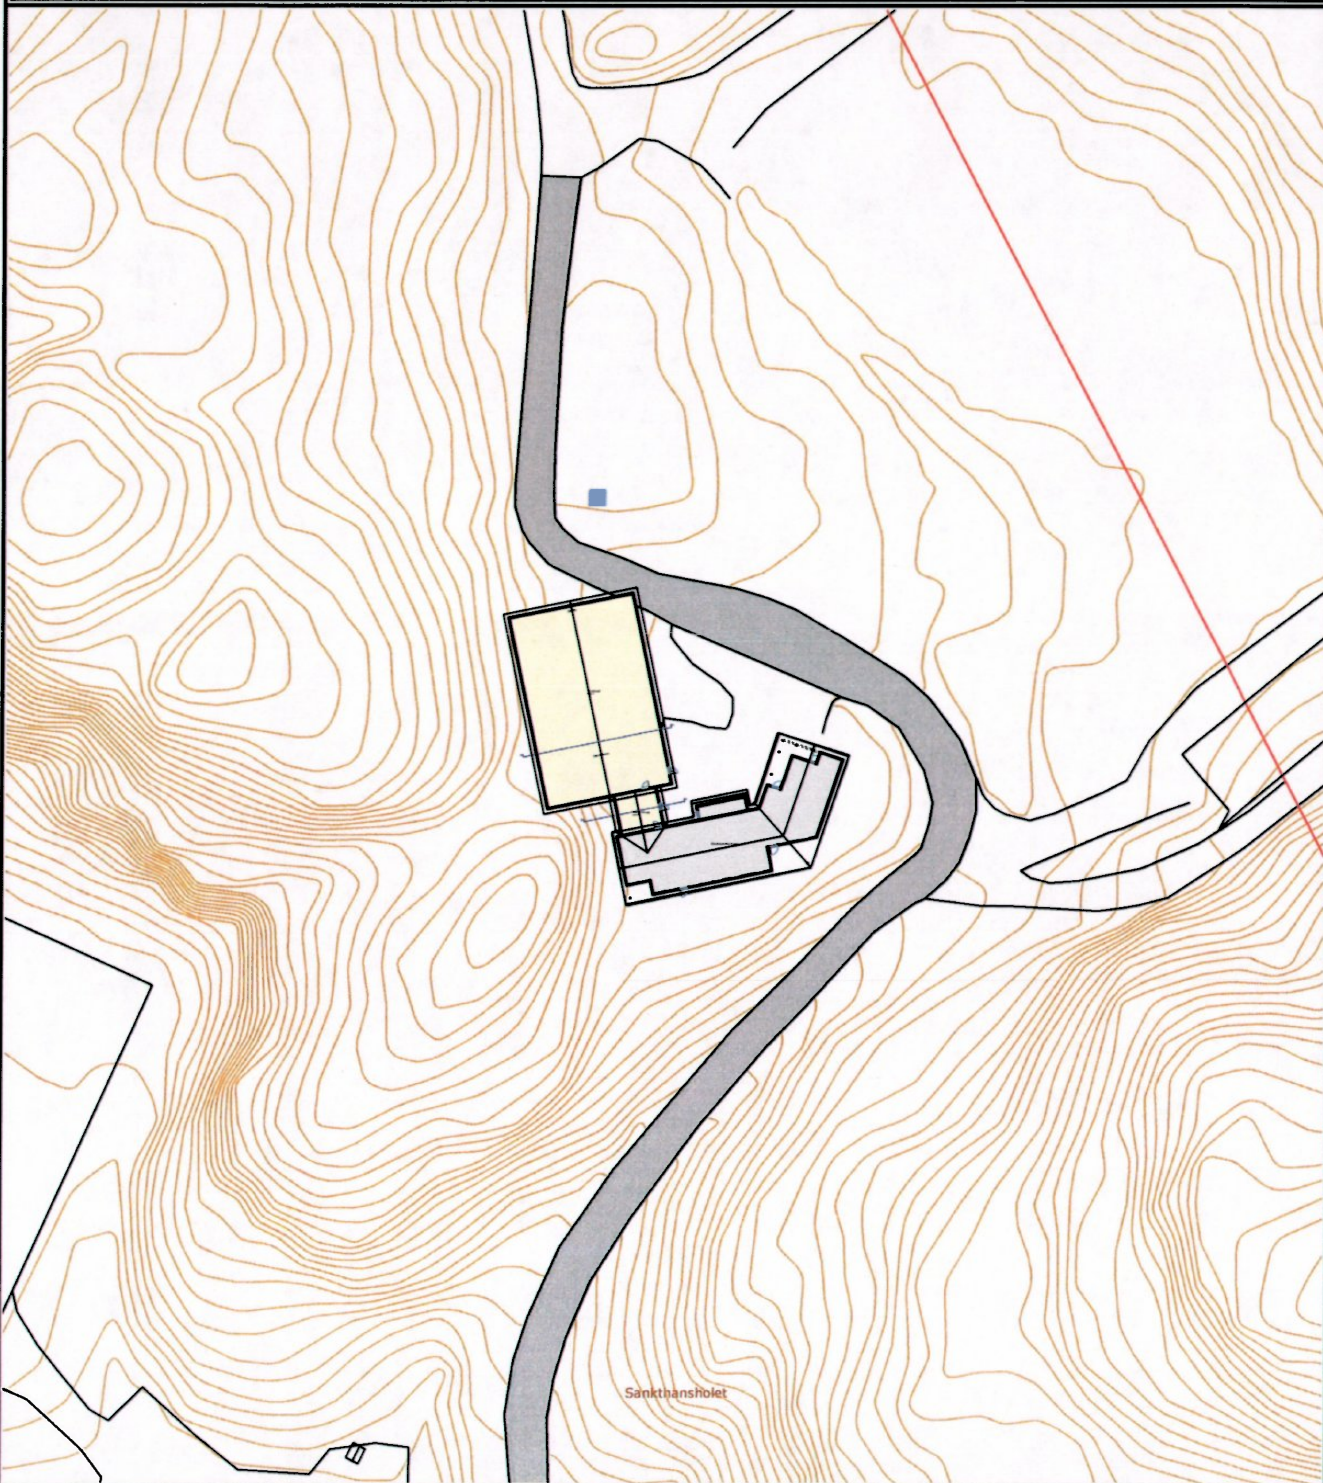


D-1

	<b>SITUASJONSKART</b>					
	Eiendom:	Gnr: 81	Bnr: 200	Fnr: 0		Snr: 0
		Adresse:				
Hj.haver/Fester:						
<b>ØRLAND KOMMUNE</b>	Dato: 18/2-2013 Sign:				Målestokk 1:1000	



Det tas forbehold om at det kan forekomme feil på kartet, bla. gjelder dette eiendomsgrenser, ledninger/kabler, kummer m.m. som i forbindelse med prosjektering/anleggsarbeid må undersøkes nærmere.