
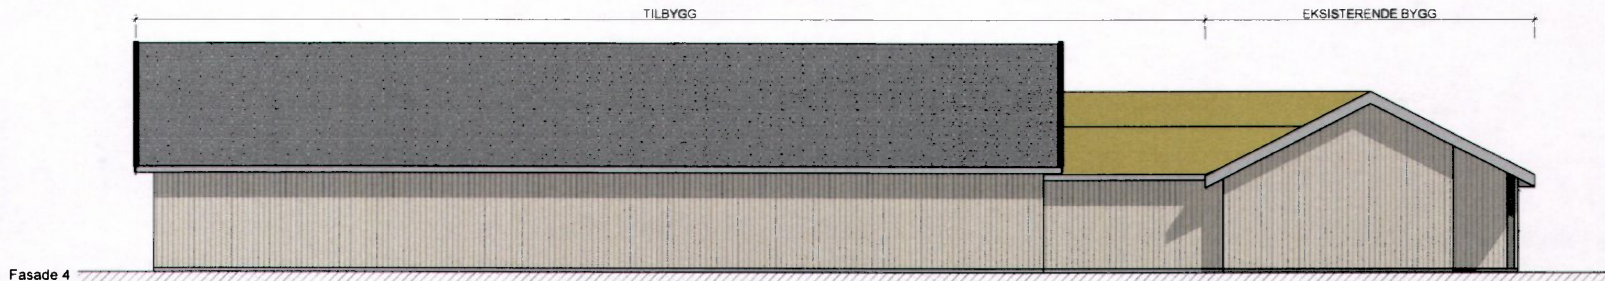


Tegnet etter kundens ønsker.

		PROJEKTERENDE Rædergård Entreprenør AS Brokollgata 7130 BREKSTAD Tlf: 7252560 Faks: 7252560 E-post: radergard@norgeshus.no	
TITTEL: Byggherre: Adresse: Post nr.: "Sted"		PROJEKT: Skytehall 27° takvinkel	
DATO: 18.02.2013		TEGNING: A2	
© Alle rettigheter forbeholdt. Utferdiget for prosjektering, kjøping eller bruk av disse tegningene er forbudt uten skriftlig samtykke!		TEGNING: "Arkiv"	
Skala: 1:100		TEKNISKE: A2-1	

2-7

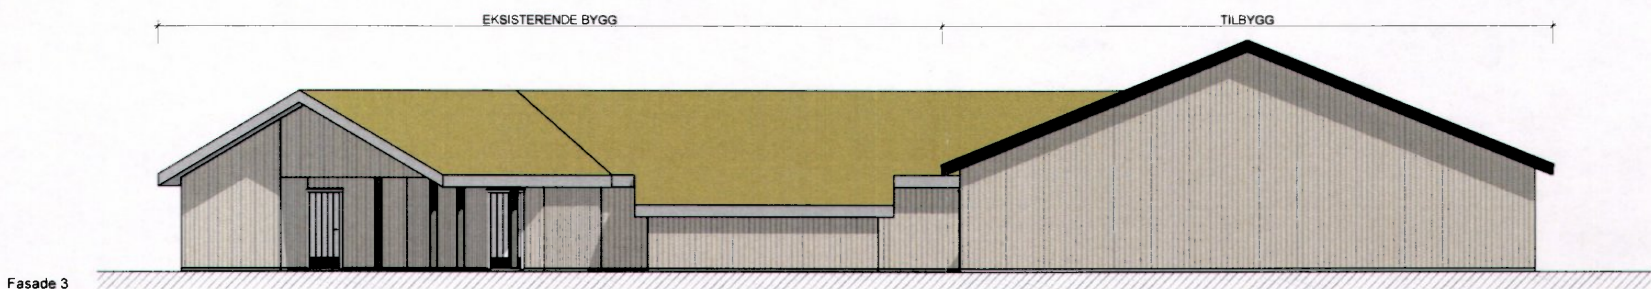

Tegnet etter kundens ønsker.

		PROJEKTLEDER Rædergård Entreprenør AS Indøvingsgt. 1710 BILKESDÅL TB: 73823563 FB: 73823560 E-post: rae@raedergard.no	
PROSJEKT Byggherre: Adresse: Post nr.: Sted:			
Skytehall 22° takvinkel		DATO 18.02.2013	
GJ. 1. 424.8m BYG. 424.8m		BRA 407.7m MÅLSTOKK 1:100	
TEGNING Fasader		TEGNINGEN A2-1	

E-2