



TILBYGG

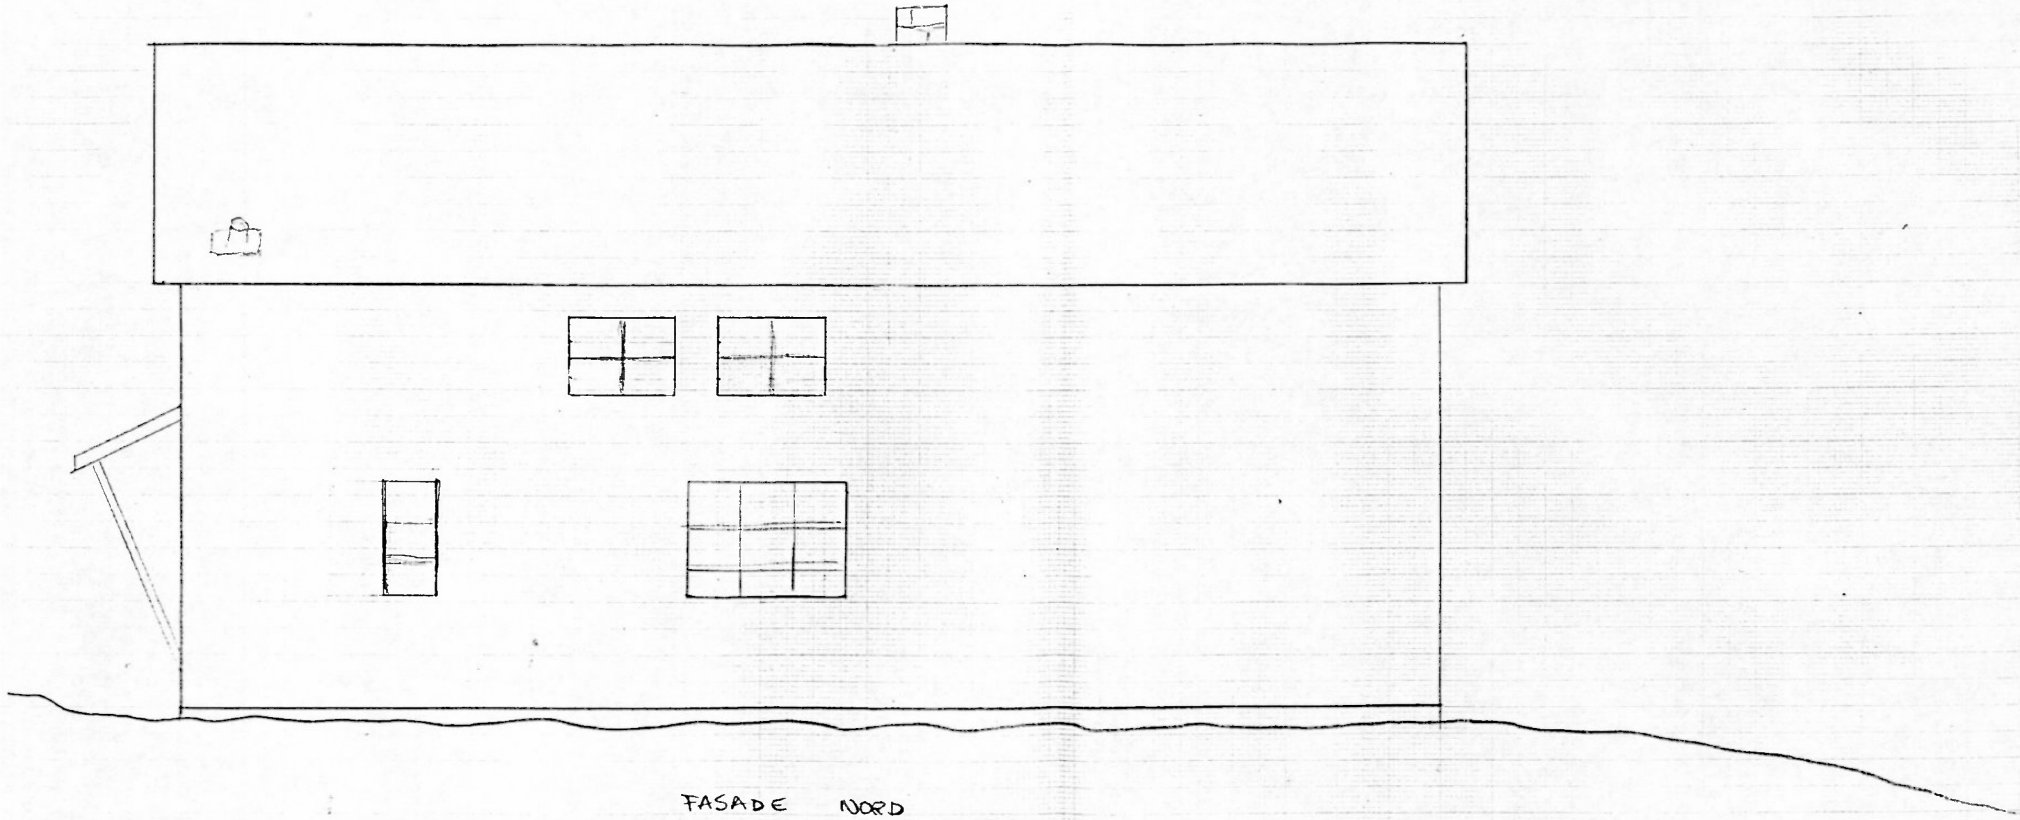

FASADE NORD

G.nr:38	Fritidsbolig	Dato:
B.nr:56	Tilbygg/Rest	
Vårhaug		Sign
7160 Bjugn		
Karl Nysæter, Flintv.3, 7500 Stjørdal		

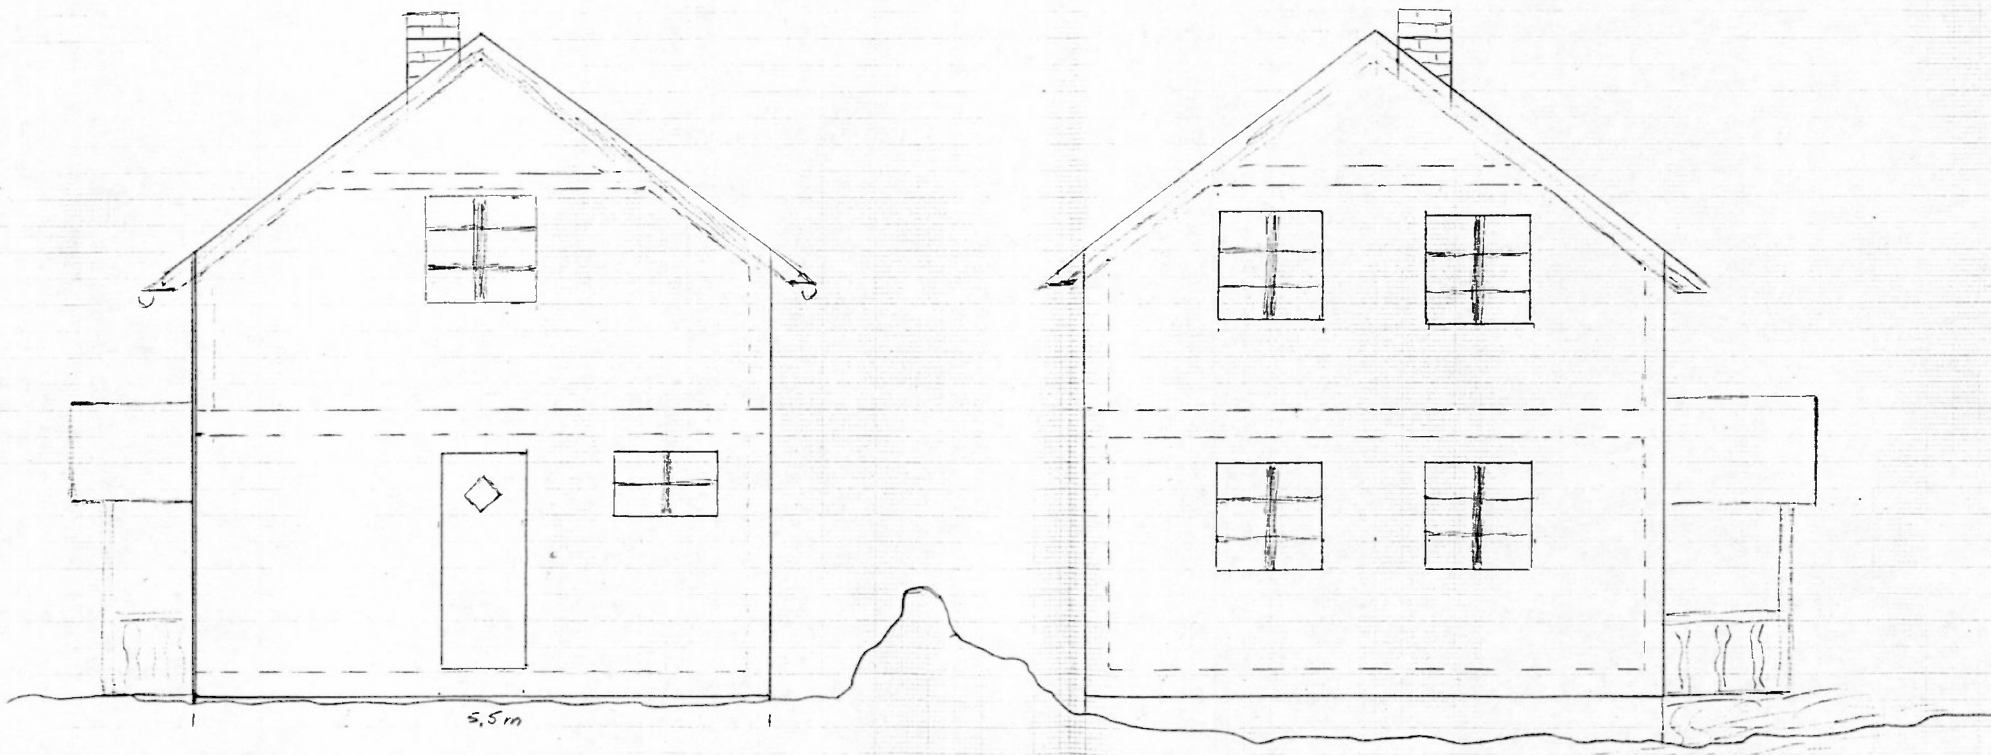


FASADE ØST.

FASADE VEST




G.nr:38	Fritidsbolig	Dato:
B.nr:56	Tilbygg/Rest	
Vårhaug		Sign
7160 Bjugn		
Karl Nysæter, Flintv.3, 7500 Stjørdal		

TILBYGG

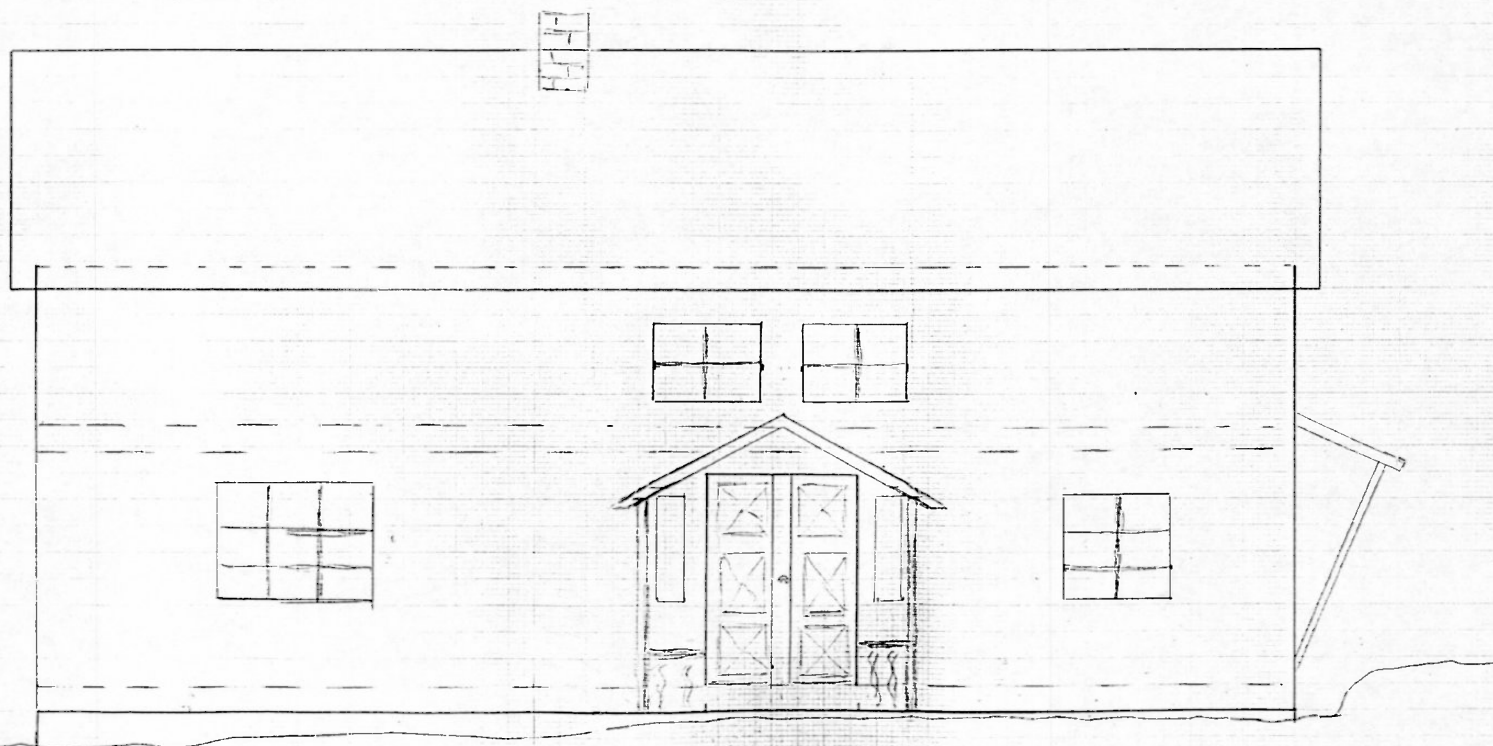

FASADE S3R

G.nr:38	Fritidsbolig	Dato:
B.nr:56	Tilbygg/Rest	
Vårhaug		Sign
7160 Bjugn		
Karl Nysæter, Flintv.3, 7500 Stjørdal		

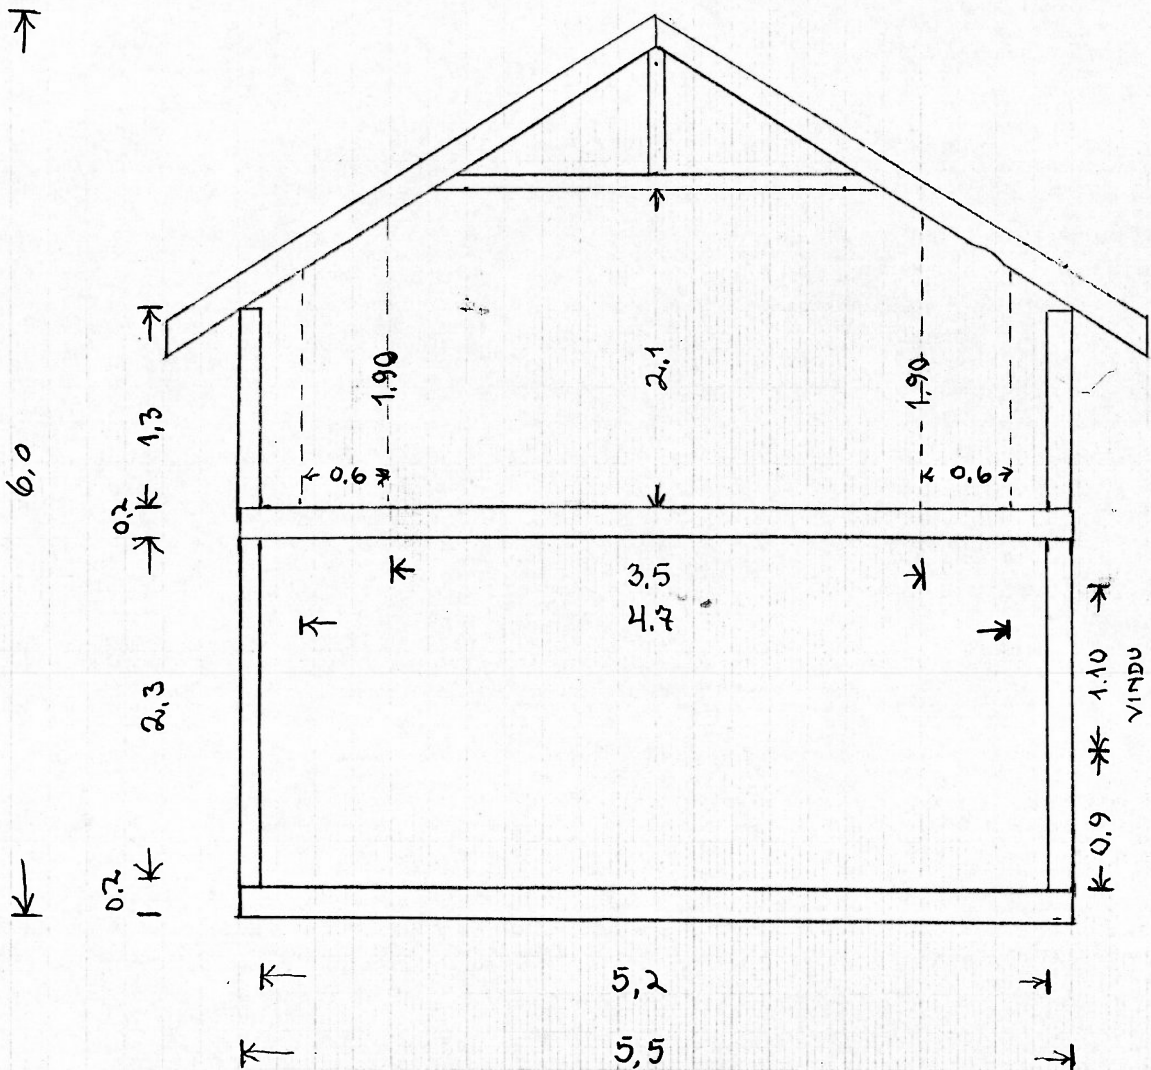

G.nr:38	Fritidsbolig	Dato:
B.nr:56	Tilbygg/Rest	
Vårhaug		Sign:
7160 Bjugn		
Karl Nysæter, Flintv.3, 7500 Stjørdal		
karnys@hotmail.com		481 45 653