



FASAD ÖST

MOTIALI  
11 MARS 2013  
BJUGN KOMMUNE

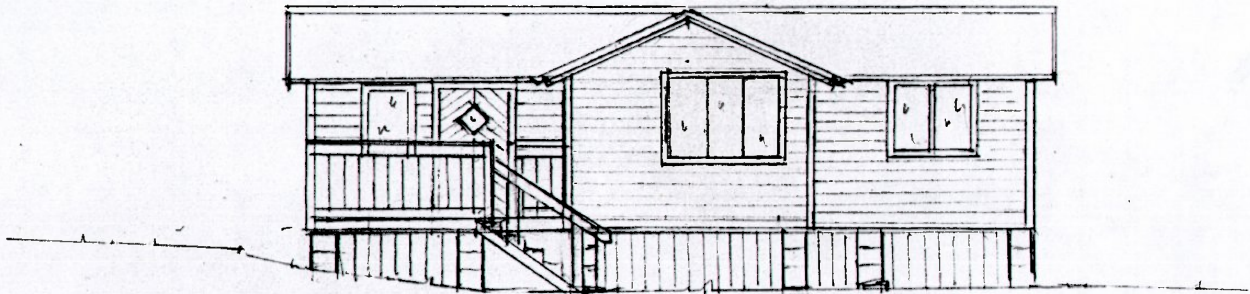

† 3300 †

FASAD SYD

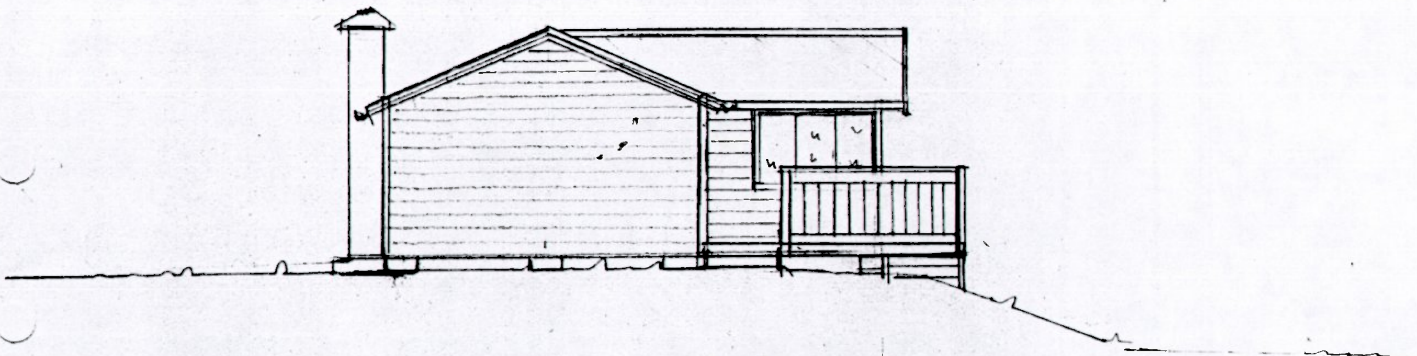

† 2300 †

TILLBYGGNAD MATPLATS 7,6 m<sup>2</sup>

33 / 199 BJUGN


GUNNEL OCH ROLAND NILSSON

SKALA 1:100

2013 01 29



MOTTATT  
11 MARS 2013  
BJUGN KOMMUNE

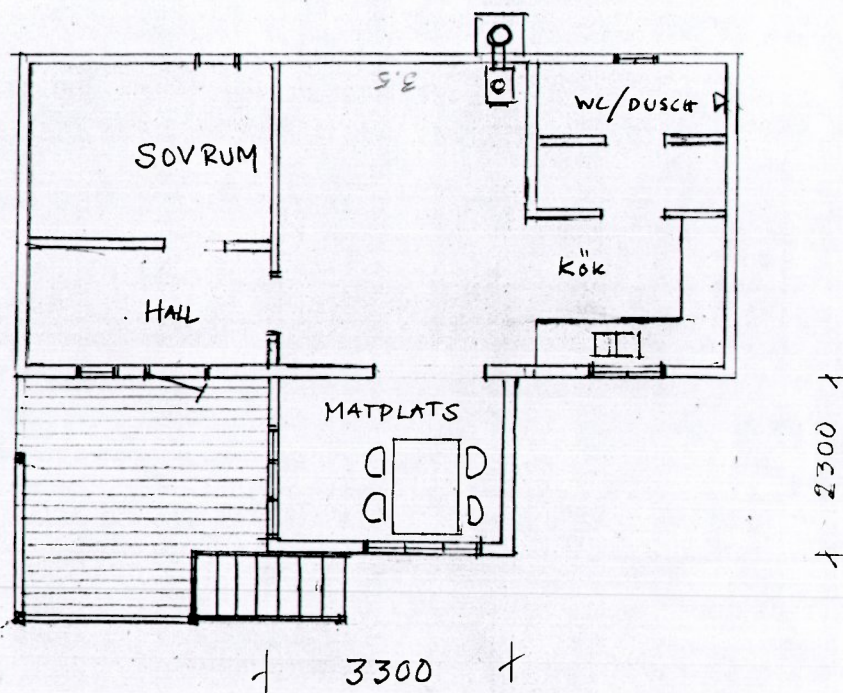

TILLBYGGNAD MATPLATS 7,6m	
33 / 199 BJUGN	
GUNNEL OCH ROLAND NILSSON	
SKALA 1:100	2013 01 29
PLANRITNING	