


MUTTATT
11 MARS 2013
BJUGN KOMMUNE

-46000

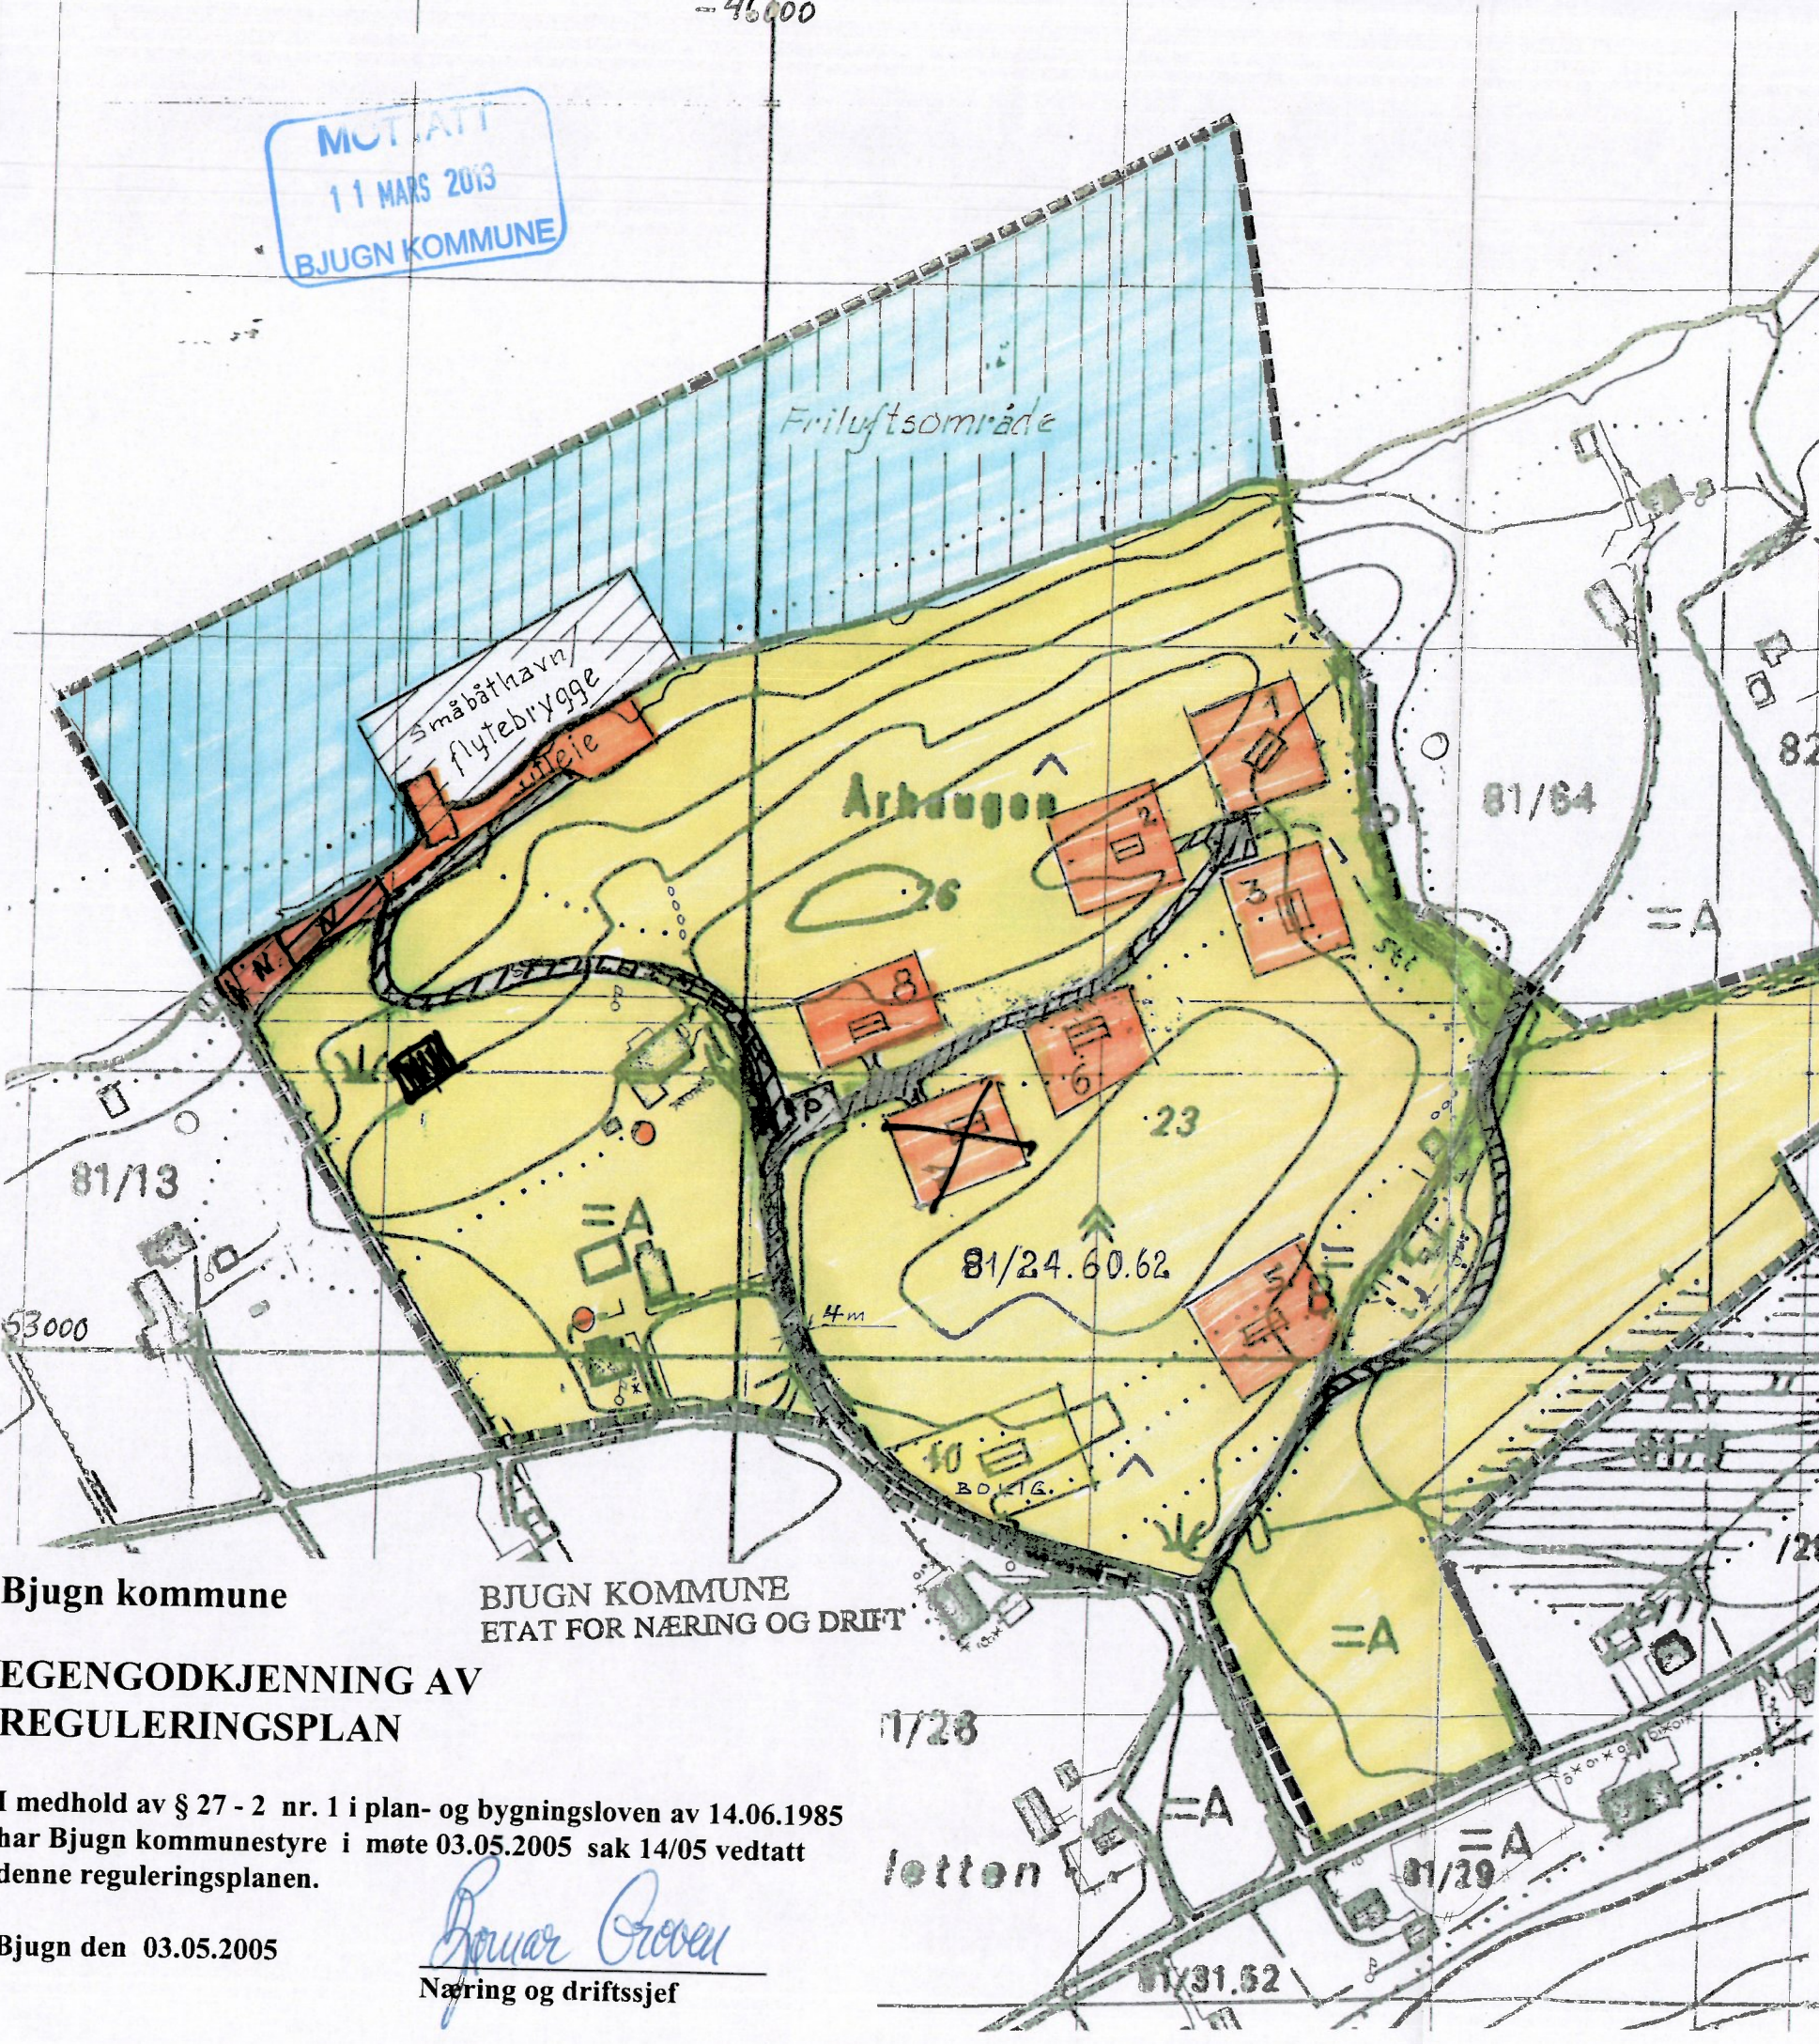

TEGNFORKLARING

PBL § 25 REGULERINGSFORMÅL

1 BYGGEOMRÅDER

- BOLIGER
- FRITIDSBEBYGGELSE
- RORBUER
- NAUST

2 LANDBRUKSOMRÅDER

- JORDBRUK, SKOGBRUK

3 OFFENTLIGE TRAFIKKOMRÅDER

- KJØREVEI/GATER
- PARKERINGSPLASSER
- ANNET TRAFIKKAREAL

4 FRIOMRÅDER

- FOR LEIK OG SPORT
- FRIOMRÅDER I SJØ

5 FAREOMRÅDER

- HØYSPENTANLEGG

6 SPESIALOMRÅDER

- PRIVATE KJØREVEIER
- CAMPING
- FRISIKTSSONER
- FRILUFTSOMRÅDER LAND
- FRILUFTSOMRÅDER SJØ
- BEVARINGSOMRÅDER

7 FELLESOMRÅDER

- FELLES AVKJØRSEL
- FELLES PARKERING
- NAUST
- SMÅBÅTHAVN
- FELLES FRIOMRÅDE LAND
- FELLES FRIOMRÅDE SJØ

STREKSYSMBOLER M.V.

- PLANGRENSE
- FORMÅLSGRENSE
- BYGGEGRENSE
- BYGG SOM INNGÅR I PLANEN
- SENTERLINJE VEI
- STI
- SLAMAVSKILLER

| REVISJONER | DATO | SIGN. |
|--|------------------|-------|
| Veg inntegnet mellom tomte 6 og 2/3 | 03.07.02 | SA |
| Full innlegg. veg fra tomte 5 og 2/3 til 2/3 | 17.12.02 | |
| 2 henhold til kommunestyrets vedtak 17.12.05 | 03.05.05 | SA |
| 2 henhold til K. Styrrets vedtak 03.05.05 | | |
| SAKSBEHANDLING: | | |
| BYGNINGSRÅD | 27.06.02 | |
| OFF. ETTERSYN | 16.07-23.08.02 | |
| BYGNINGSRÅD | 26.11.02 | |
| KOMMUNESTYRET | 03.05.05 | SA |
| TITTEL | KARTBLAD | |
| REGULERINGSPLAN ARHAUGEN | MALESTOKK 1:2000 | |
| UTARBEIDET AV: | SIGN. SA | |
| Snorre Arnevik, 7168 Lysøysundet | DATO 25.02.02 | |
| Tlf. 72 52 93 25 | | |

Bjugn kommune

BJUGN KOMMUNE
ETAT FOR NÆRING OG DRIFT


EGENGODKJENNING AV
REGULERINGSPLAN

I medhold av § 27 - 2 nr. 1 i plan- og bygningsloven av 14.06.1985 har Bjugn kommunestyre i møte 03.05.2005 sak 14/05 vedtatt denne reguleringsplanen.

Bjugn den 03.05.2005

Snorre Arnevik
Næring og driftssjef

12/11

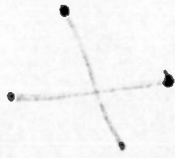

12/11