
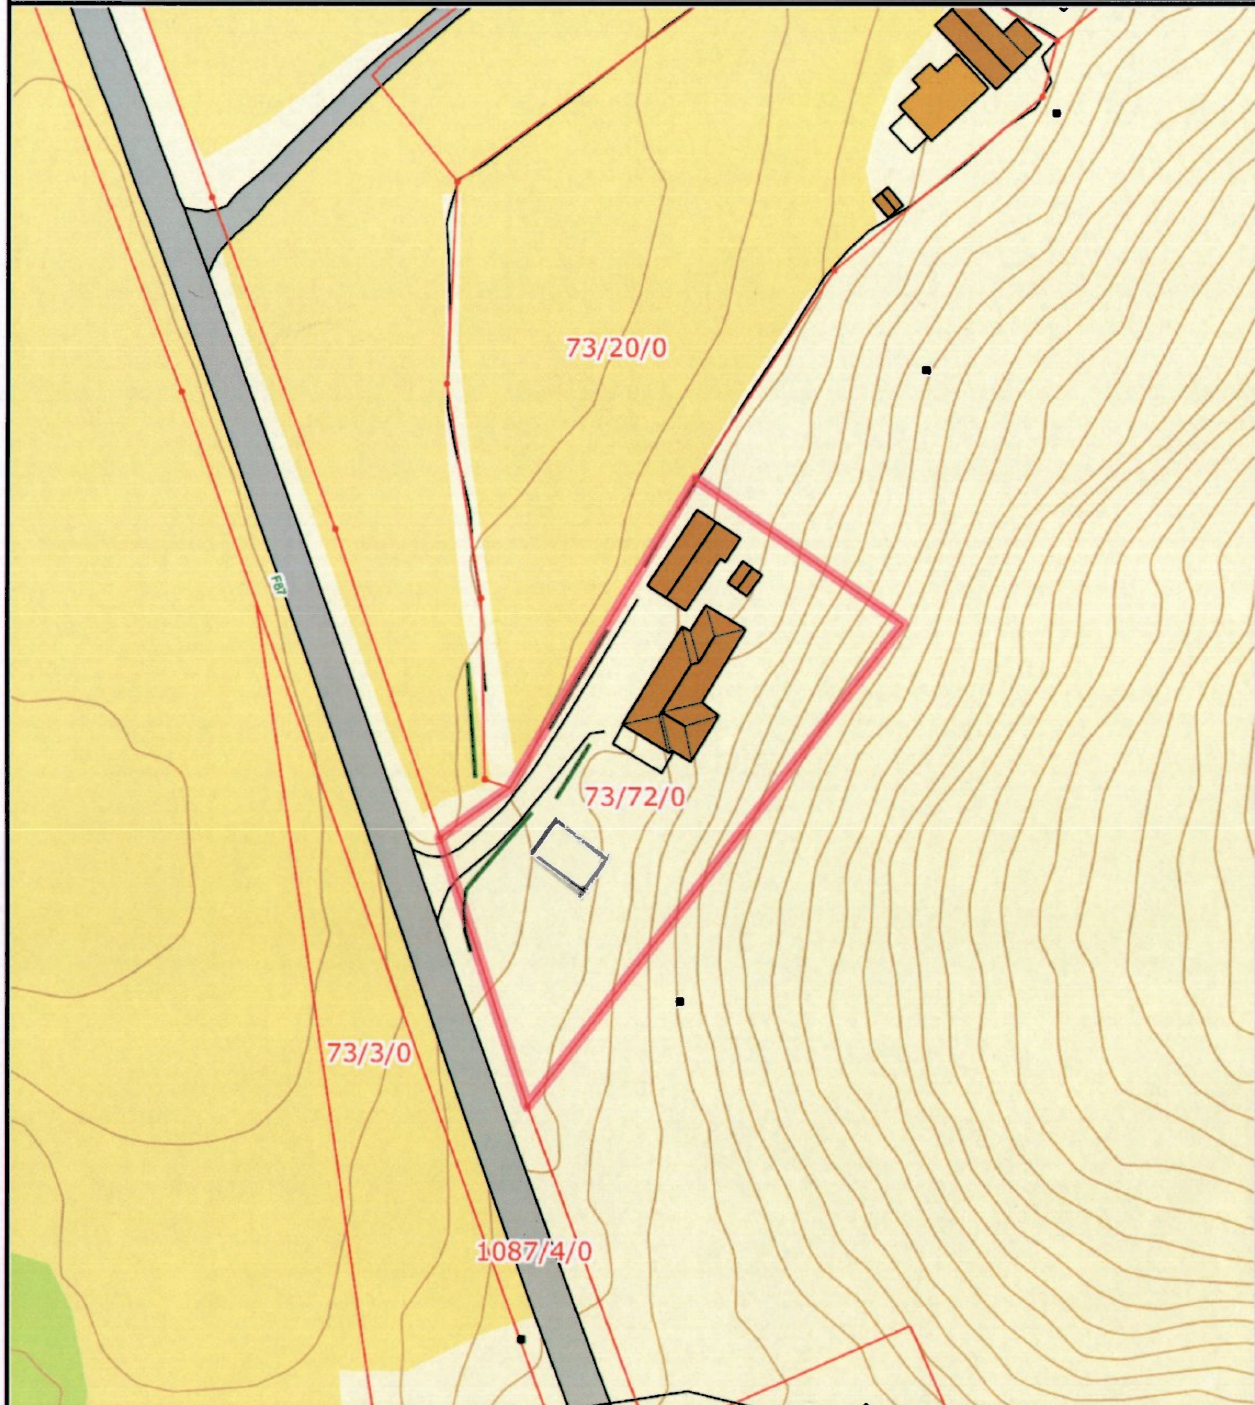
	SITUASJONSKART					
	Eiendom:	Gnr: 73	Bnr: 72	Fnr: 0		Snr: 0
	Adresse: 7168 LYSØYSUNDET					
Hj.haver/Fester:		MOEN GEIR JØRUND, 7168 LYSØYSUNDET				
BJUGN KOMMUNE	Dato: 26/2-2013 Sign:				Målestokk 1:1000	



Det tas forbehold om at det kan forekomme feil på kartet, bla. gjelder dette eiendomsgrenser, ledninger/kabler, kummer m.m. som i forbindelse med prosjektering/anleggsarbeid må undersøkes nærmere.