
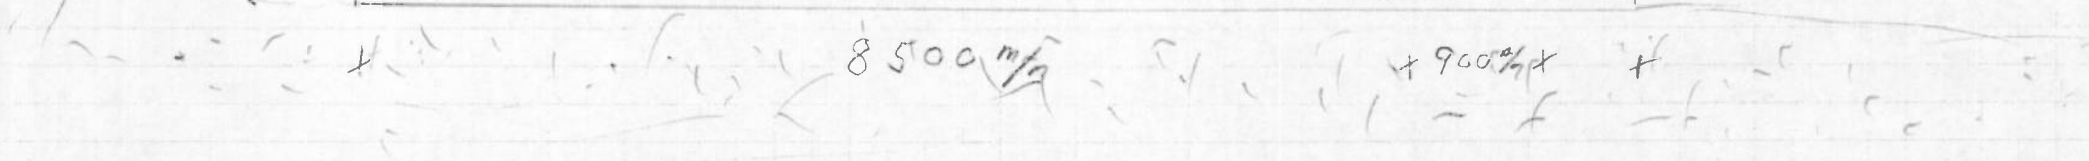


MOTTATT
 19 MARS 2013
 BJUGN KOMMUNE

Fasade	Tegning: G. J.	Prosjekt
Moen	MÅL 1:50	garasje
Geir Moen	Bygg herre.	Kommune
		Biugn.
		Dato.
		27-02-13

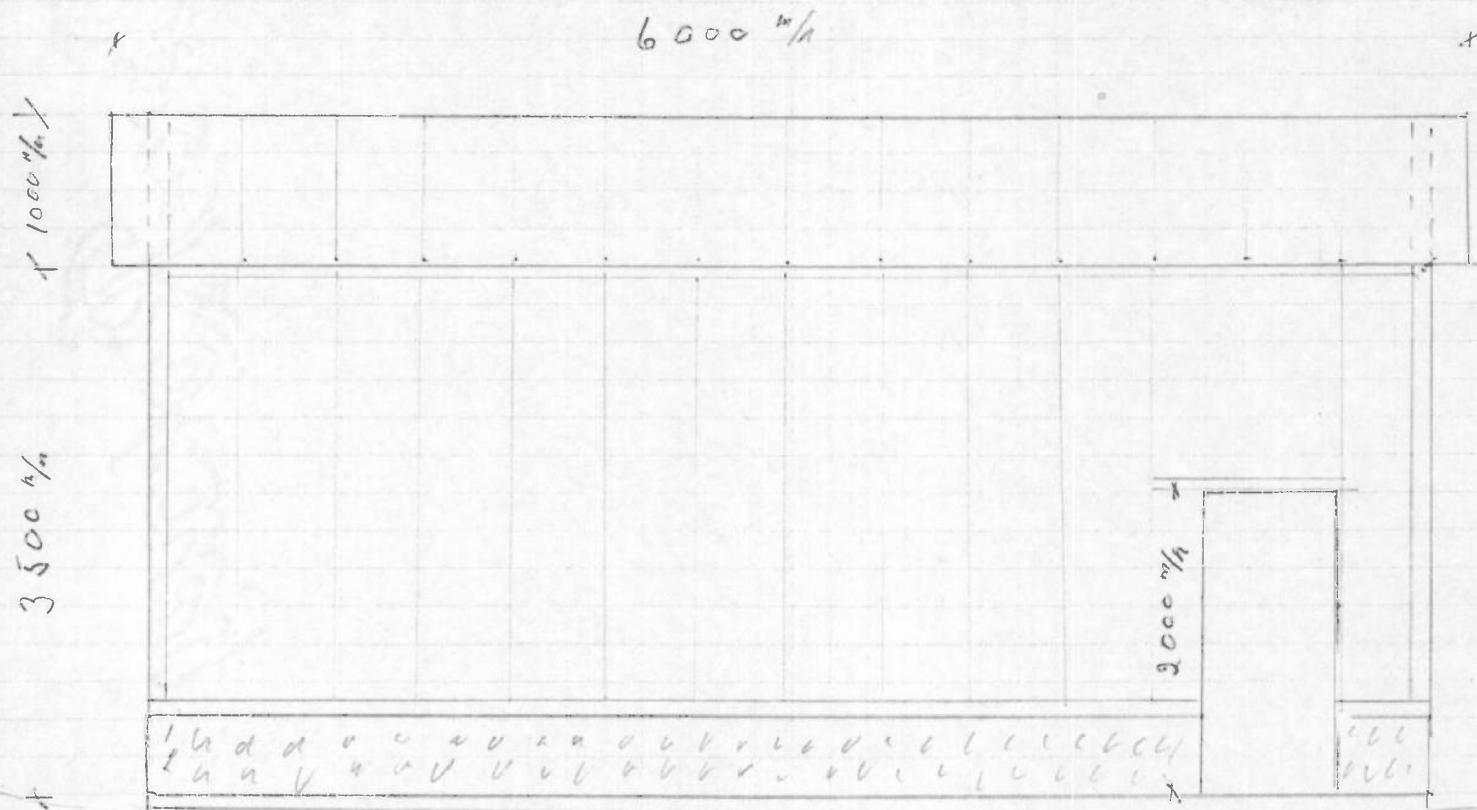

MOTTATT
19 MARS 2013
BJUGN KOMMUNE

Eksisterende
garasje

Eksisterende
Bolig hus

Gårds plass

15000 m²
Mellom
Garasje og
bolig hus.

Ny garasje

13000 m²
miten i vegen til garasje

Vei