


TILBYGG PÅ STUE TOTALT 17.4 m²

RETNING SØR/ØST

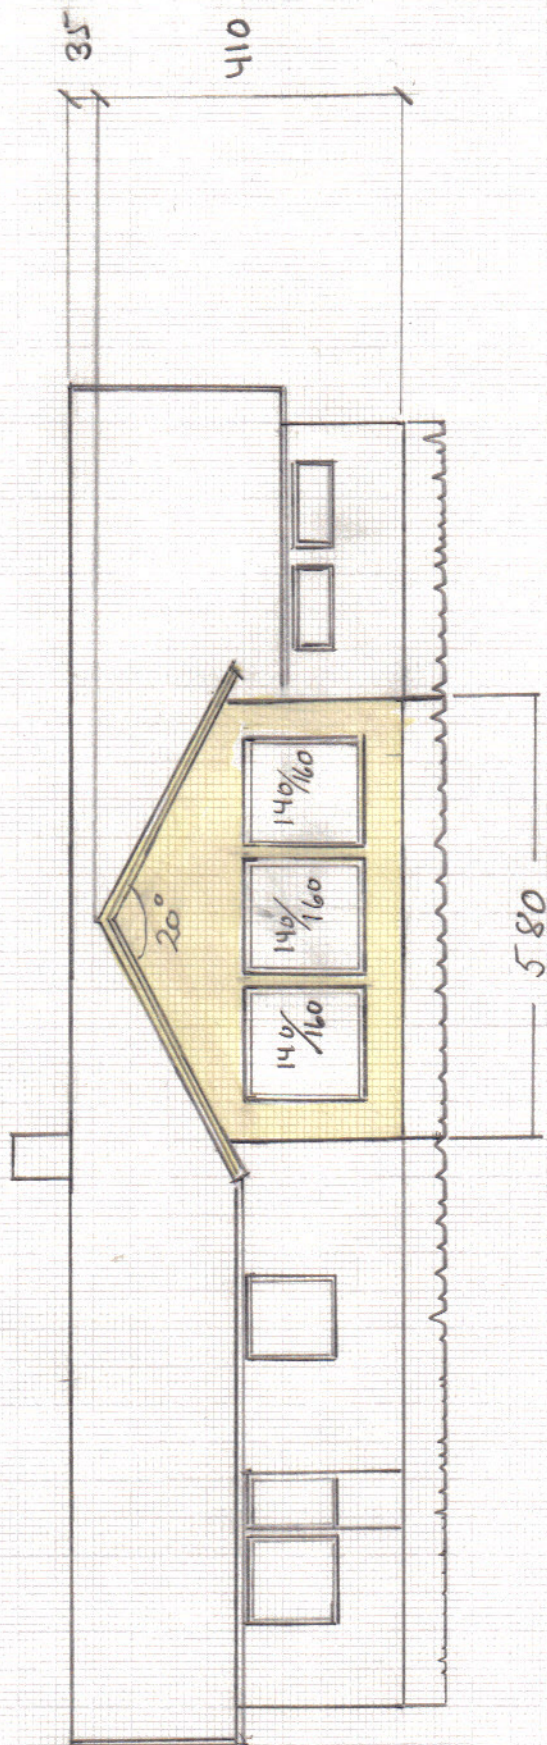

MÅLE STOKK 1 : 100


KRÆVIK GÅRD GNR 3 BNR 13

F165 OKSVOLL


JOHN WALTHER JOHANSEN

TILLBYGG PÅ STUE TOTALT 17.4 m²

RETNING SØR/VEST

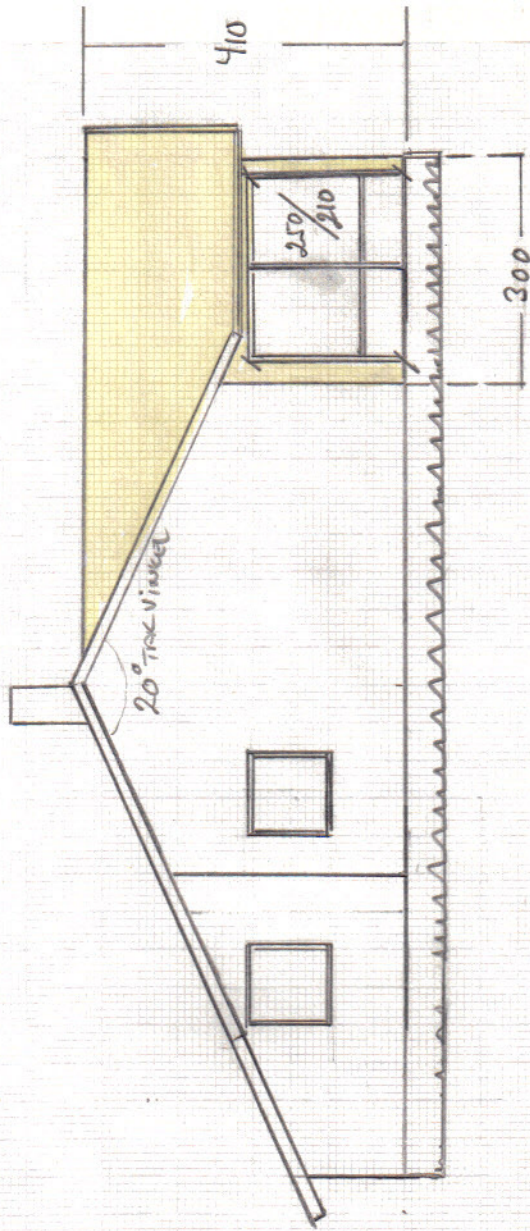

RETNING NØR/VEST

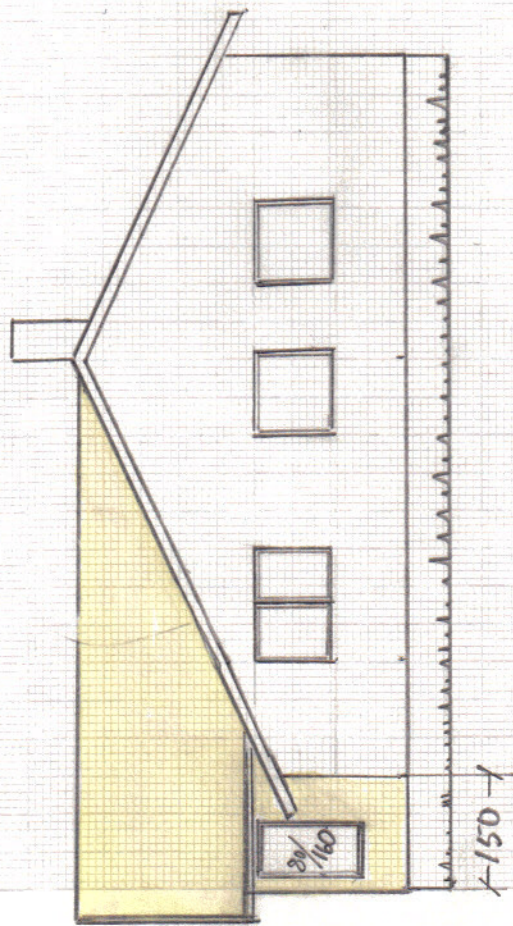

MÅLSTOKK 1:100

KRÅKVIC GÅRD GNR 3 BNE 13

F165 OKSVOLL

JOHN WALTHER JOHANSEN