


Z:\Leveranser, anbud, under arbeid, ferdig\Leveranser - Nye tilbud, aktuelle\John Andre Stranden\Plantegninger 25012013.rvt


06.03.2013 18:29:03

AREALREGNSKAP	Bruksareal BRA i m2				
	Boligdel	Utv. bod/gar.	Sum BRA	BYA	P-ROM
Hovedetg. plan	120,7		120,7	156,0	
2. etg. plan					
Annet areal/ biloppstilling					
SUM	120,7	0,0	120,7		
GRUNNFLATE/ FOTAVTRYKK:					


Fasade Vest  
1 : 100

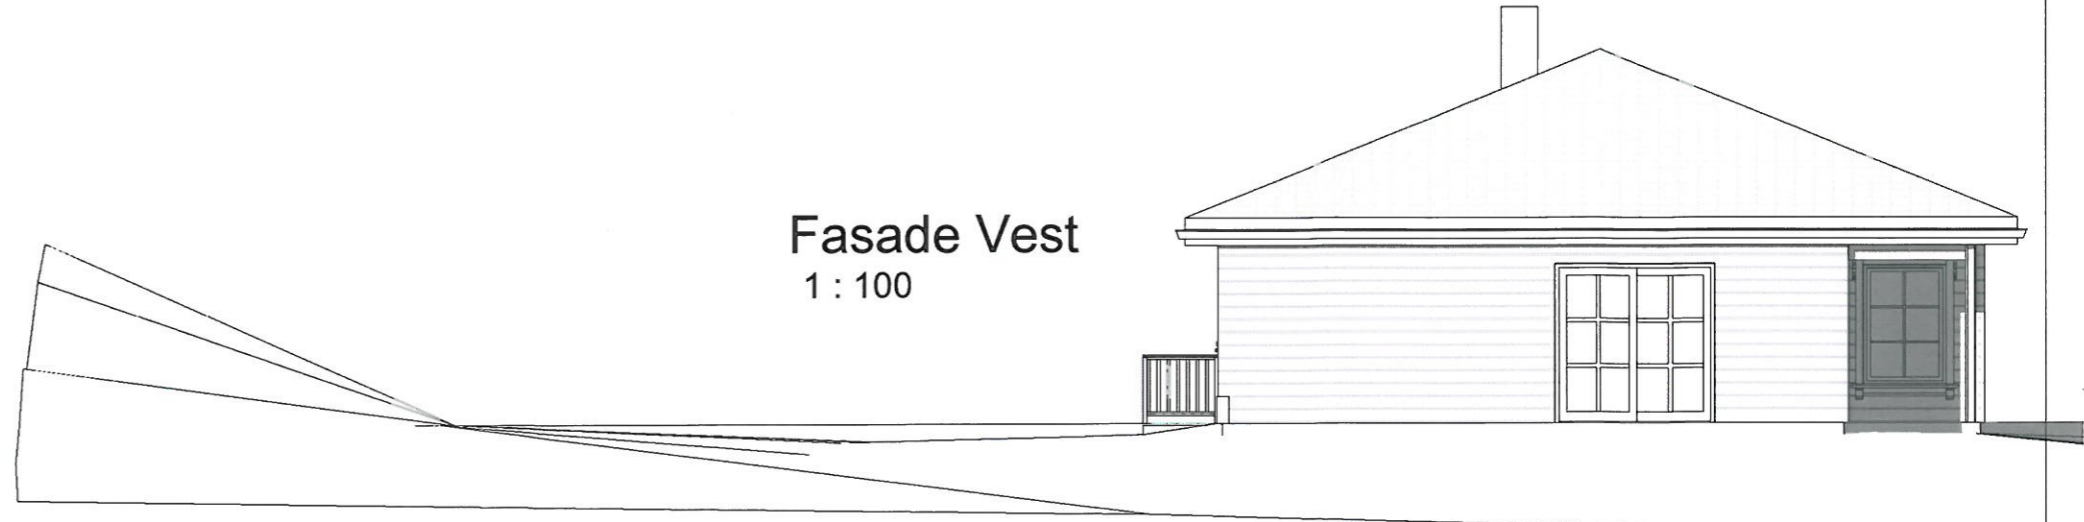

Fasade Øst  
1 : 100

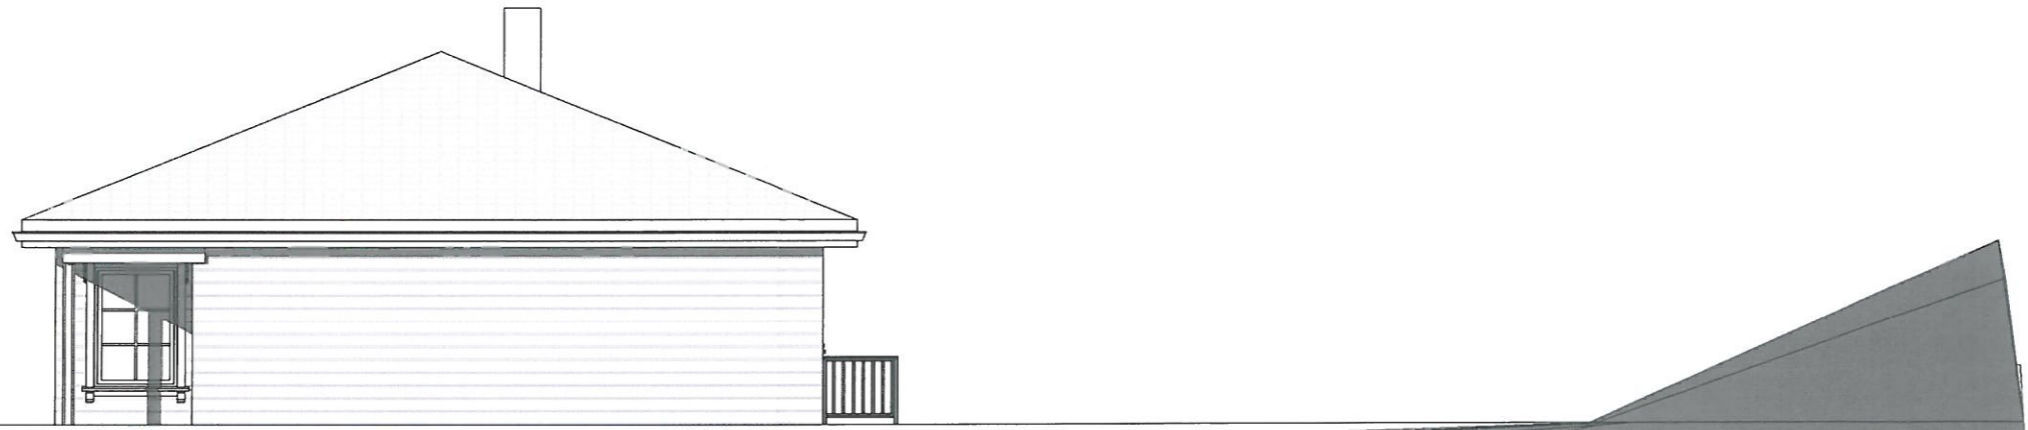

Snitt A  
1 : 100

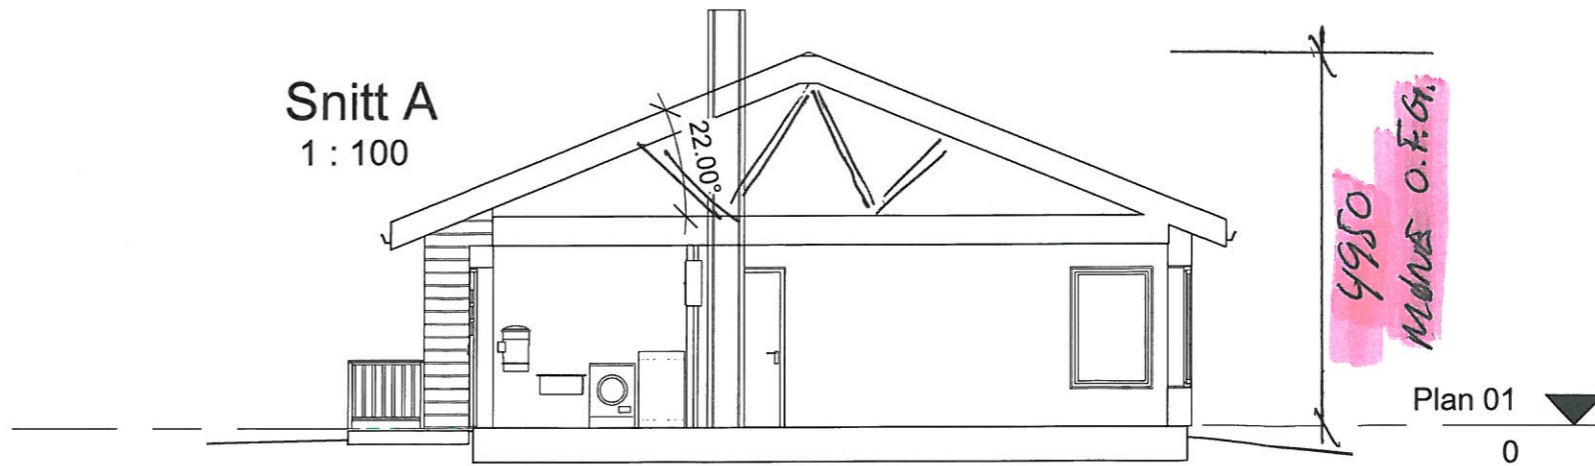

Forhandler av VESTLANDSHUS  
www.fosenus.no / atle@fosenus.no / tlf  
72527000 / 7160 BJUGN

Tegningsstatus

Prosjektnr.:

Prosjektnummer

Oppdragsgiver:

Tegningsnavn

Fasader og Snittnitt

Prosjekt

John Andre Stranden

Dato:

23.08.2012

Tegnet av:

A. Johnsen

Kontrollert av:

HS

Rev. dato:

Målestokk:

1:100

Tegningsnr.:

A515

Rev.:

Rev	Dato	Tekst	Tegn.	Kontr.