

Ruben S. JOHNSEN

SNITT B

Dato: 13.2.2013

Lengdeprofil




Bjugn kommune

1:500



- Dine punkt
- Skjæring med eiendomsgrense
- Skjæring med veg
- Skjæring med takkant
- Skjæring med mønelinje
- Skjæring med veranda
- Skjæring med annet gjerde
- Skjæring med mur loddrett
- Skjæring med idrettsanlegg
- Skjæring med bane
- Skjæring med godkjente tiltak
- Skjæring med elv/bekk
- Skjæring med innsjø
- Skjæring med kanal/grøft
- Skjæring med kystkontur

GNR 26
BNR 559

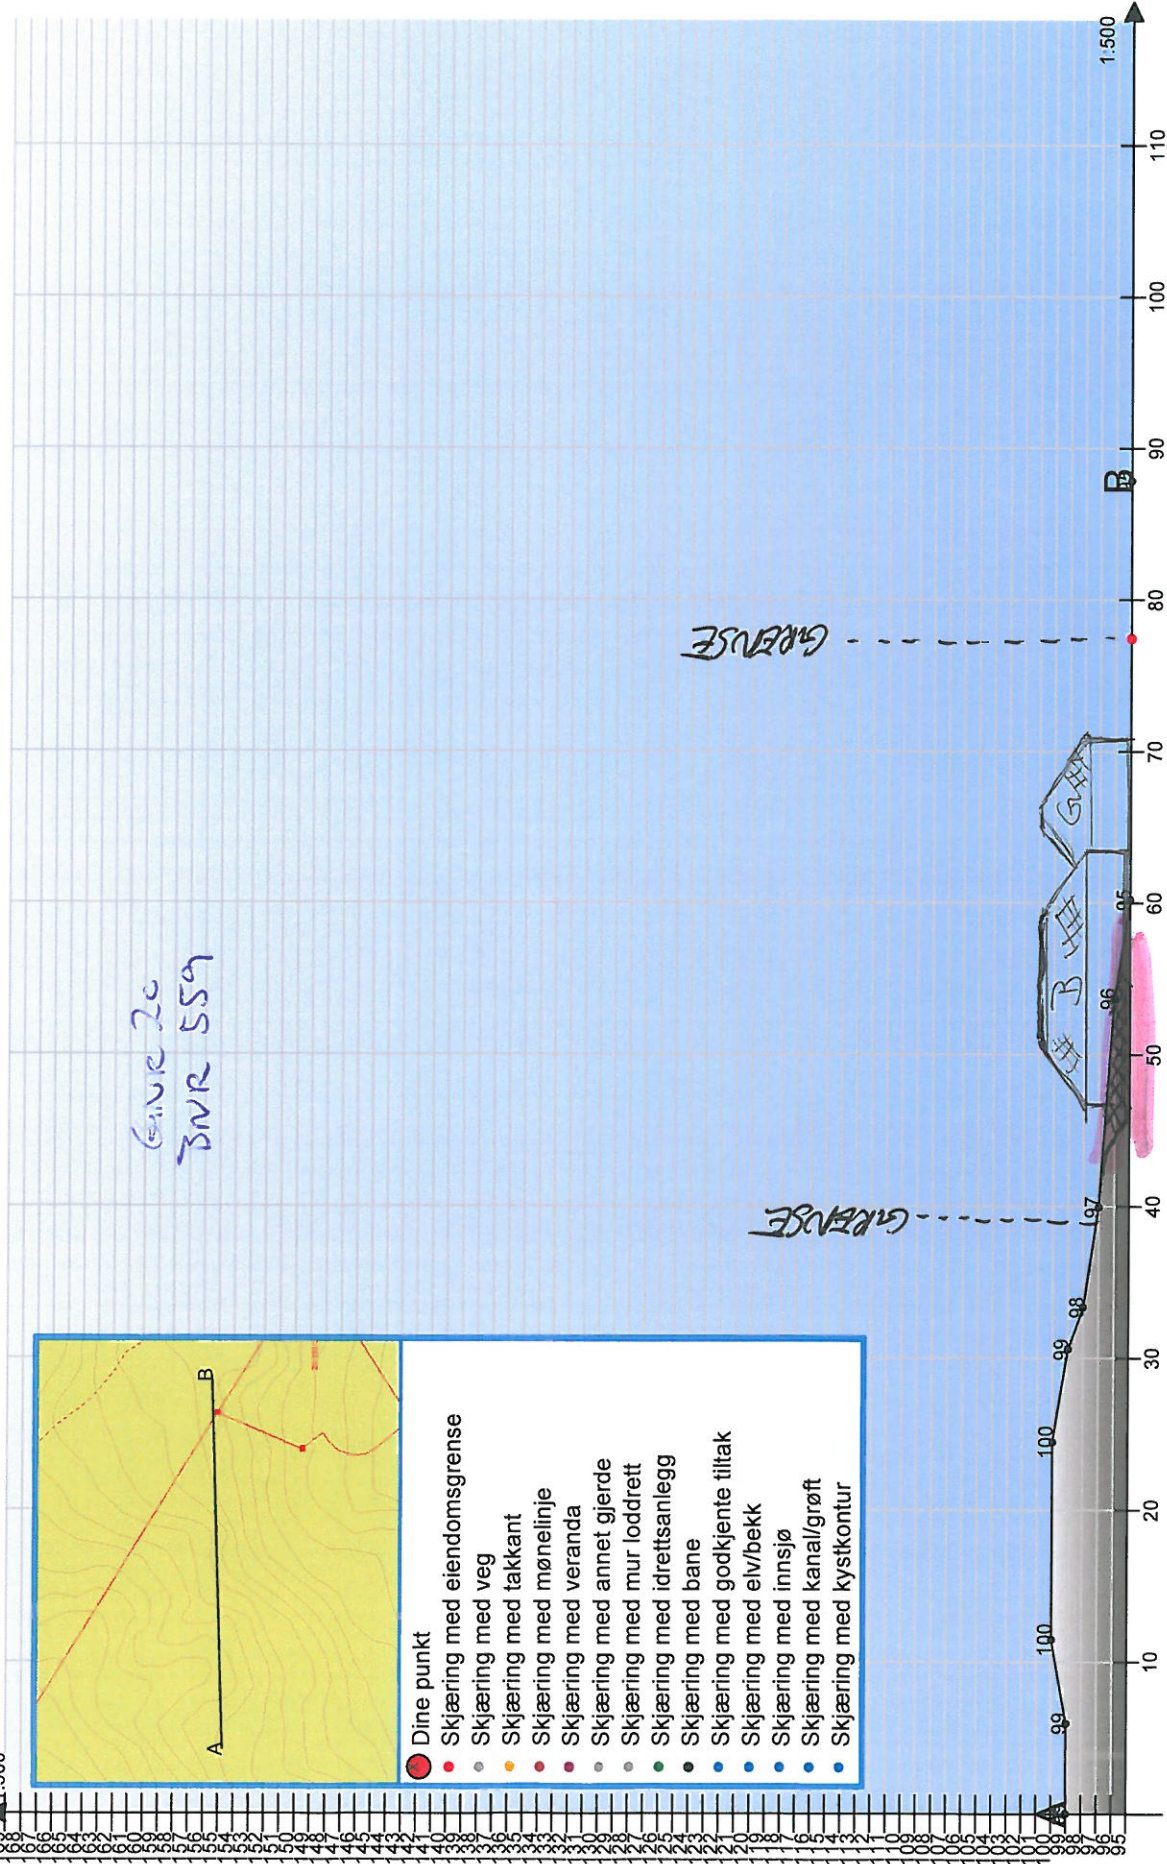

ROBERT S. JOHNSEN

Lengdeprofil


SNITT A

Dato: 13.2.2013



Bjugn kommune

1:500

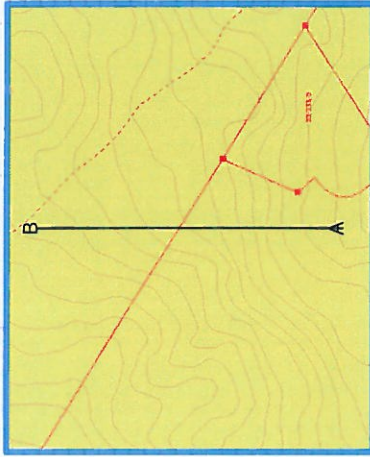

- Dine punkt
- Skjæring med eiendomsgrense
- Skjæring med veg
- Skjæring med takkant
- Skjæring med mønelinje
- Skjæring med veranda
- Skjæring med annet gjerde
- Skjæring med mur loddrett
- Skjæring med idrettsanlegg
- Skjæring med bane
- Skjæring med godkjente tiltak
- Skjæring med elv/bekk
- Skjæring med innsjø
- Skjæring med kanal/grøft
- Skjæring med kystkontur


GNR 20
BNR 559


F.G BOLIG 95,50
F.G GARASJE 95,20



K. MØNE BOLIG. + 100,82
K. MØNE GARASJE + 100,60

GRUSE

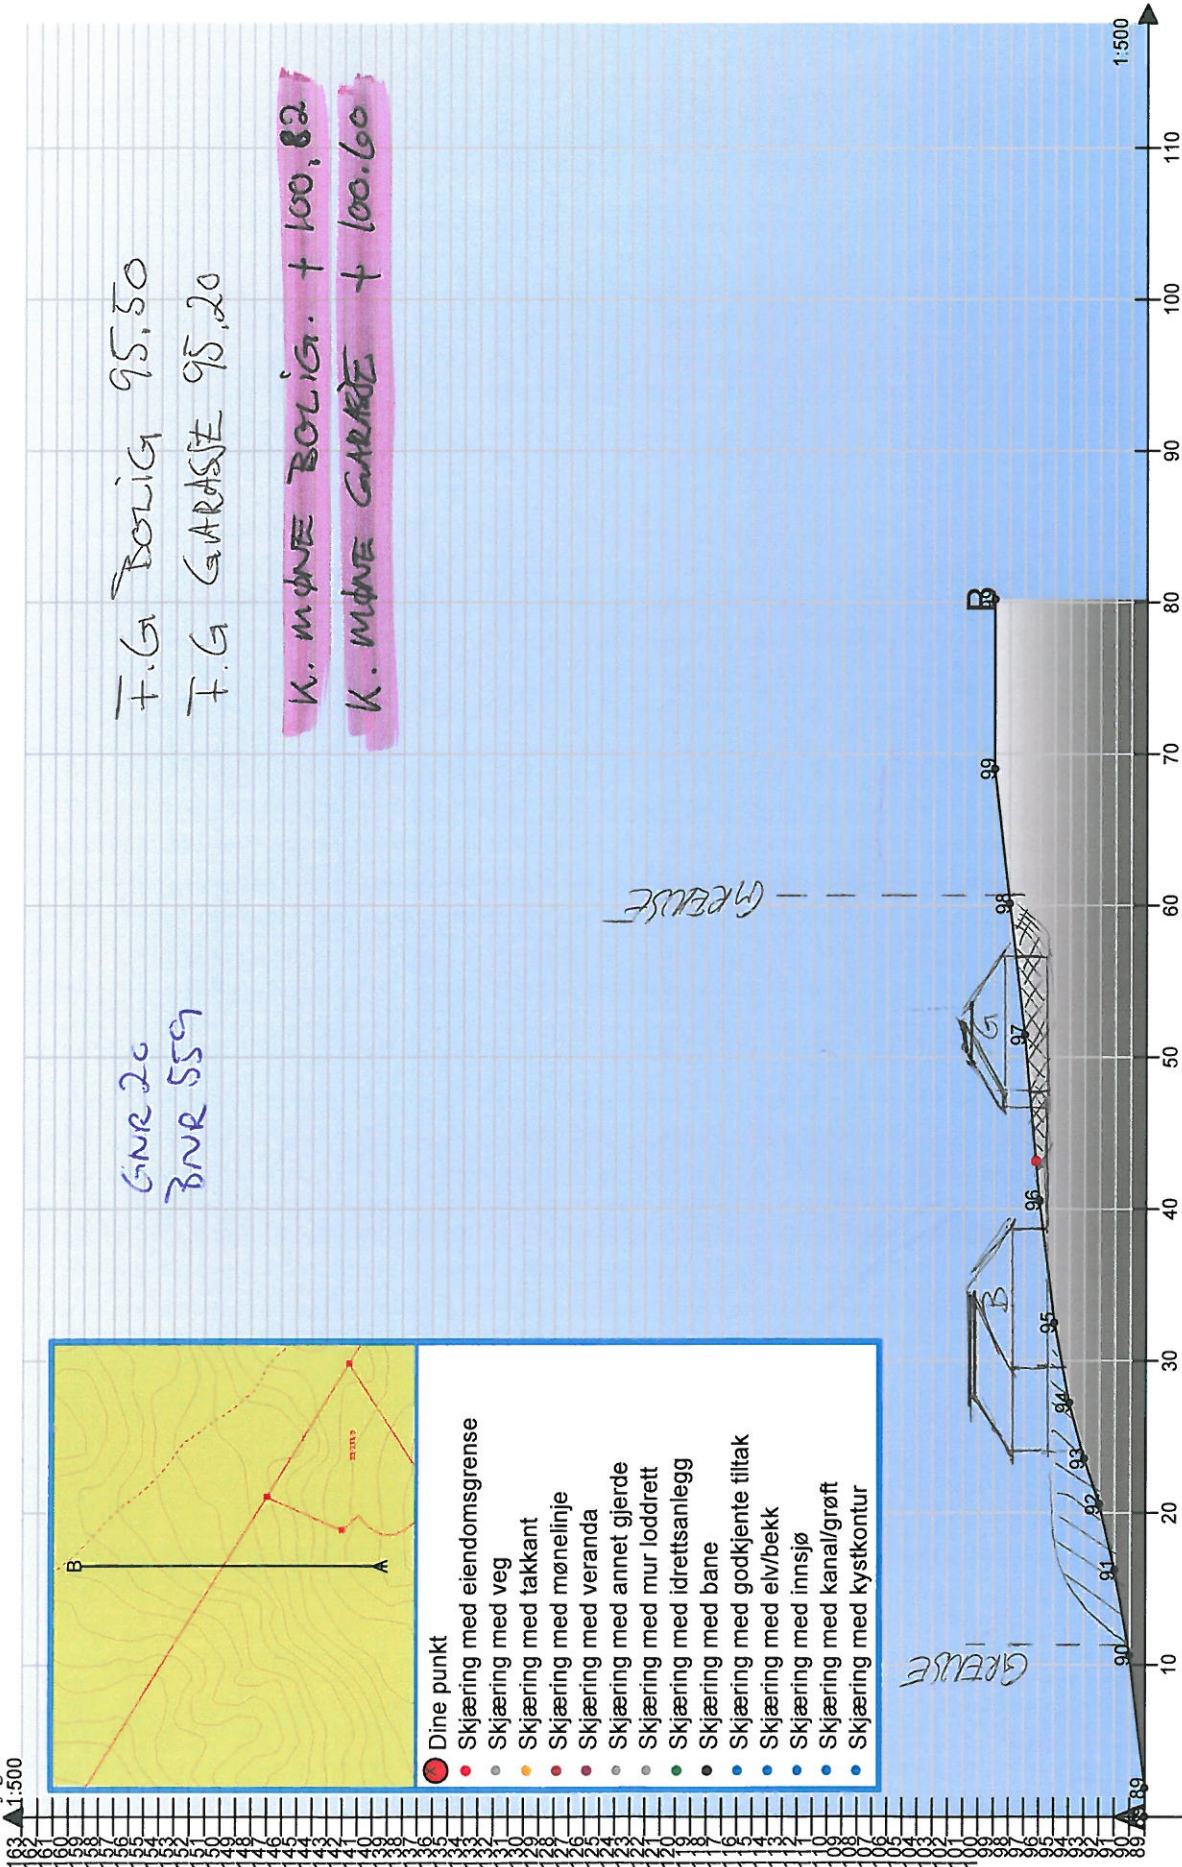GRUSE

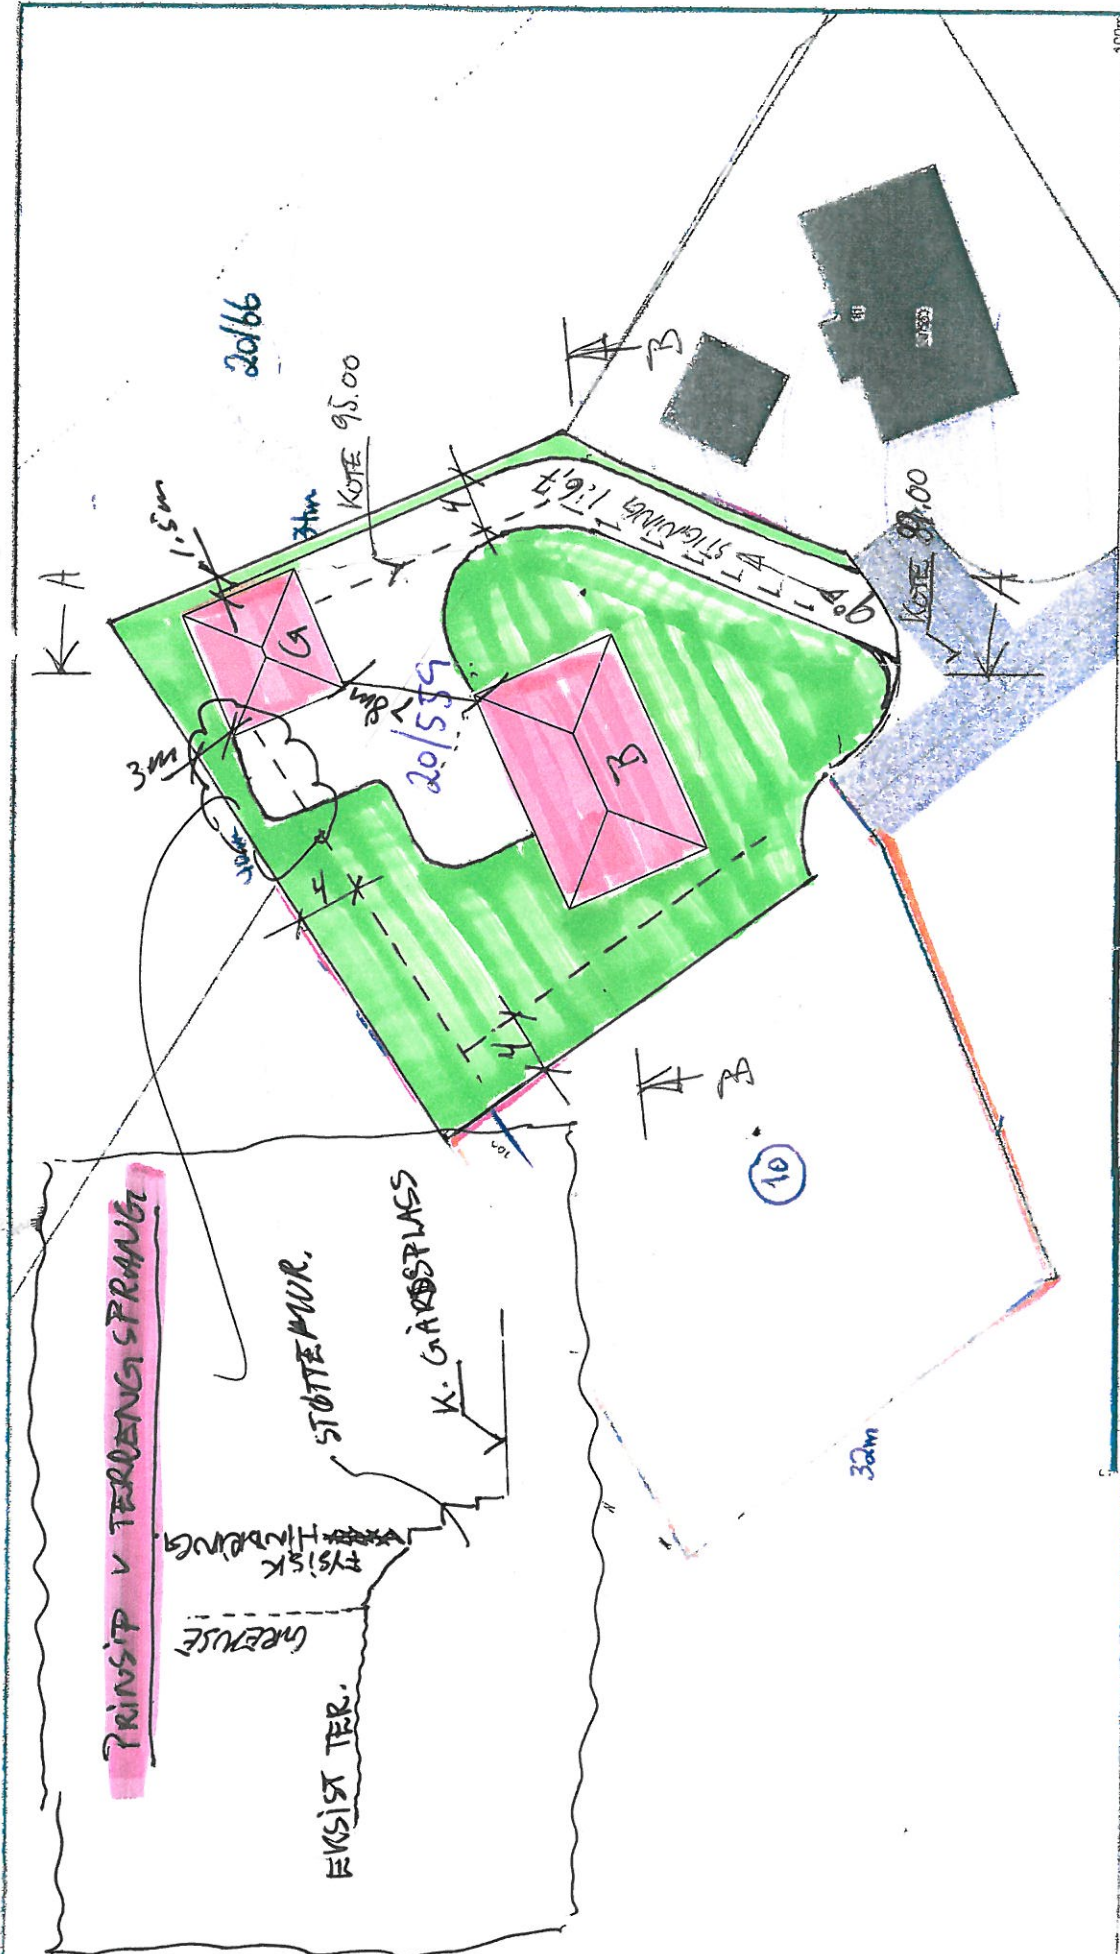




		Bjugn kommune Næring og drift	
dato: 2012.10.17 sign: gsh			
Skala: 1:500			
SIT.PLAN EINERVEIEN 13, 7160 BJUGN ROBERT S. JOHNSEN			
Belgia, het og bryder ma. oppdrags- og anordnings.			

C:\Users\fosenuhus\Desktop\Tegninger\Revit\Robert Prestalden\Robert S Johnsen 14.10.2012 byggemeldingstegninger bolig.rvt

06.03.2013 20:47:31


AREALREGNSKAP	Bruksareal BRA i m ²				
	Boligdel	Utv. bod/gar.	Sum BRA	BYA	P-ROM
Hovedetg. plan					
2. etg. plan					
Annet areal/ biloppstilling					
SUM					
GRUNNFLATE/ FOTAVTRYKK:					

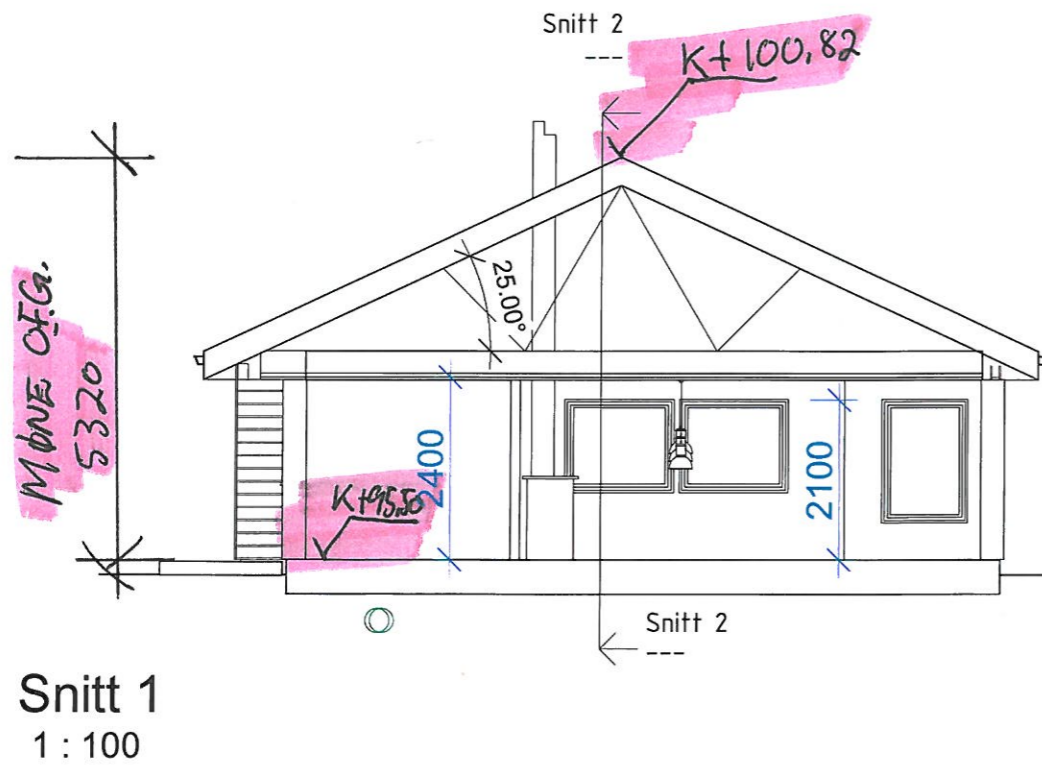

Fasade sør A512

B
C

Fasade sør A512

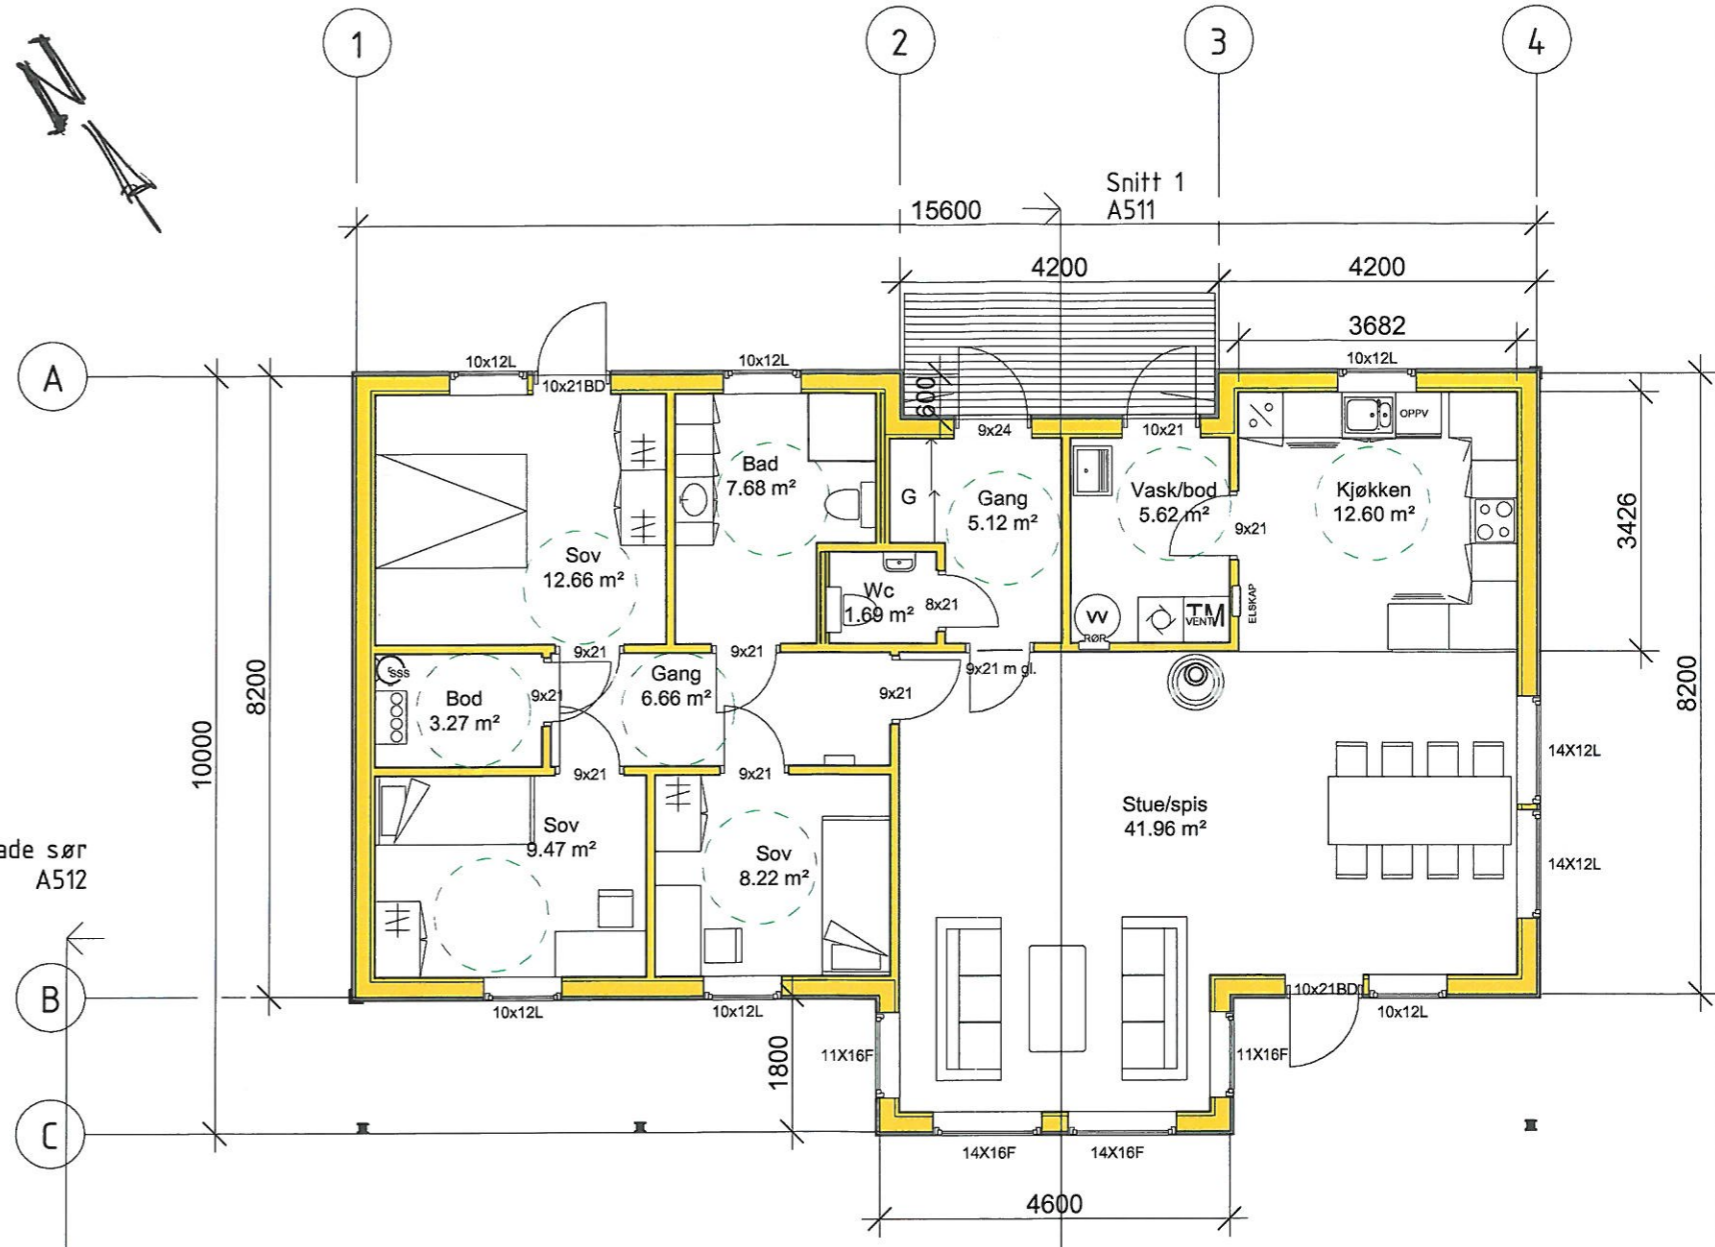

Snitt 1 A511

Fosen Hus AS
 Forhandler av VESTLANDSHUS
 www.fosenuhus.no / atle@fosenuhus.no / tlf 72527000 / 7160 BJUGN

Tegningsstatus: _____ Prosjektnr.: _____
 Prosjektnummer: _____

Oppdragsgiver:
Robert S Johnsen

Tegningsnavn:
Plantegning / snitt


Prosjekt:
Enebolig

Dato: 06/19/12
 Tegnet av: Author
 Kontrollert av: Checker
 Rev. dato: _____

Målestokk: _____
 Tegningsnr.: **A511**
 Rev.: _____


Rev	Dato	Tekst	Tegn.	Kontr.

AREALREGNSKAP	Bruksareal BRA i m ²				
	Boligdel	Utv. bod/gar.	Sum BRA	BYA	P-ROM
Hovedetg. plan		69.6	108		
2. etg. plan					
Annet areal/ biloppstilling					
SUM		69.6	108		
GRUNNFLATE/ FOTAVTRYKK:					

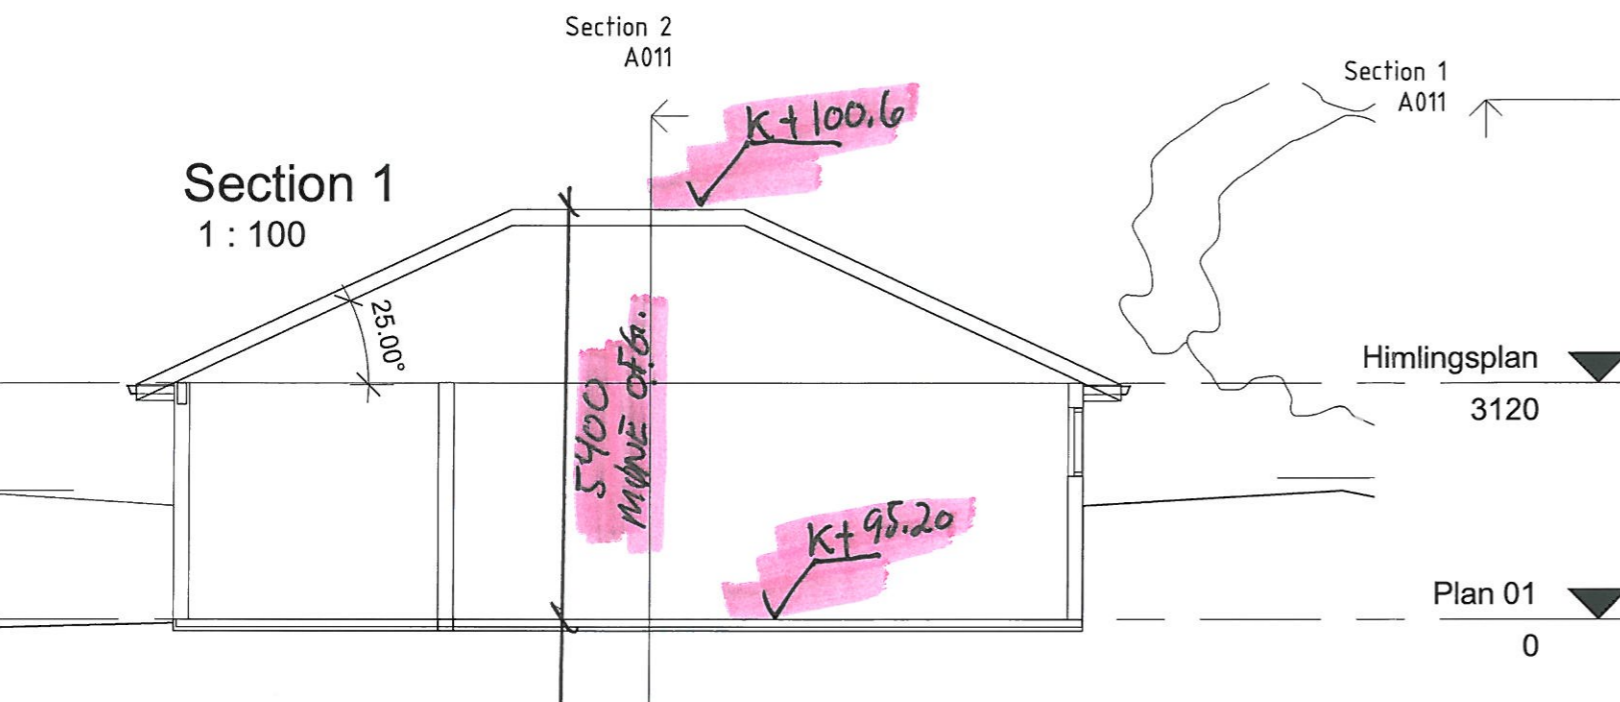


A012

Section 2
A011

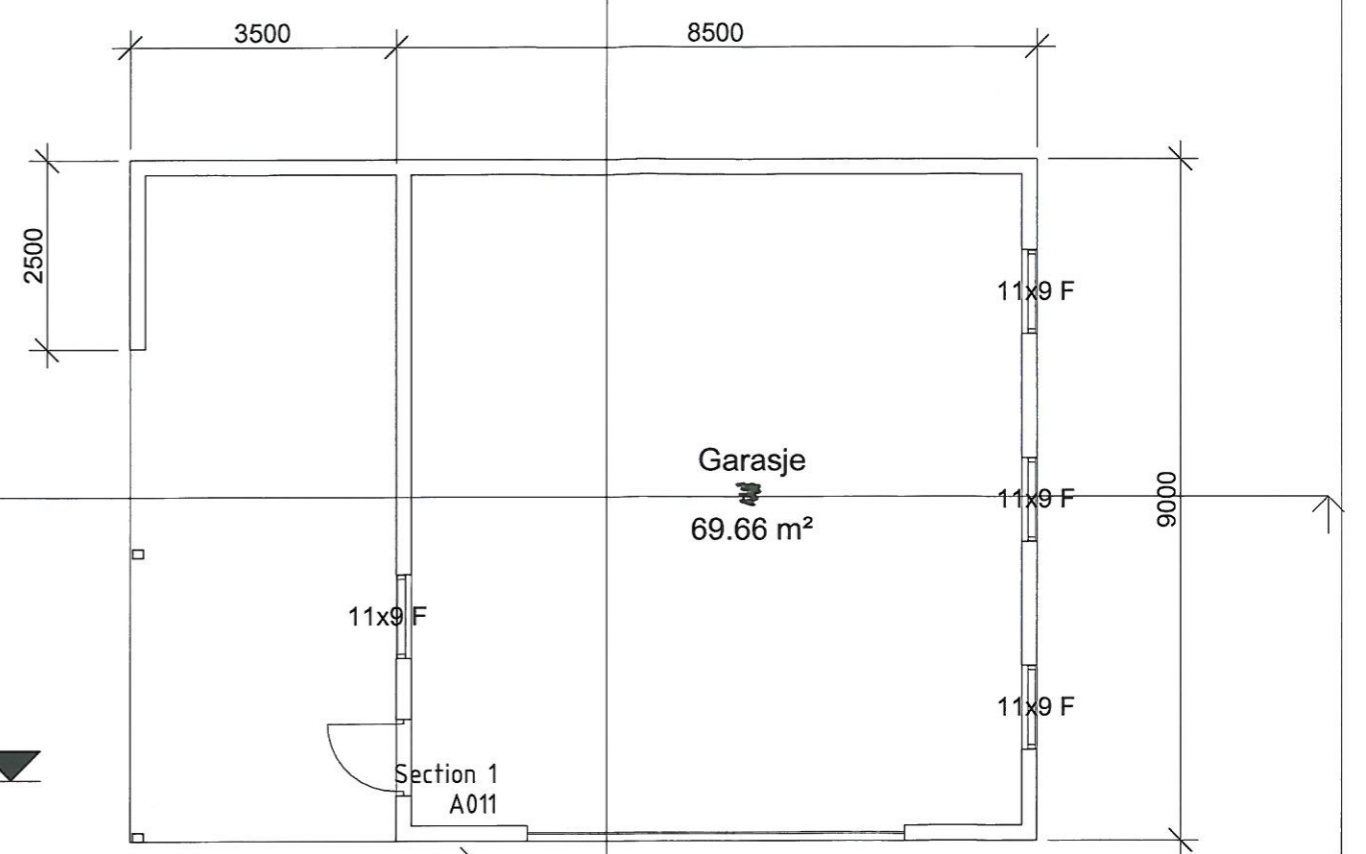

Plan 01
1 : 100

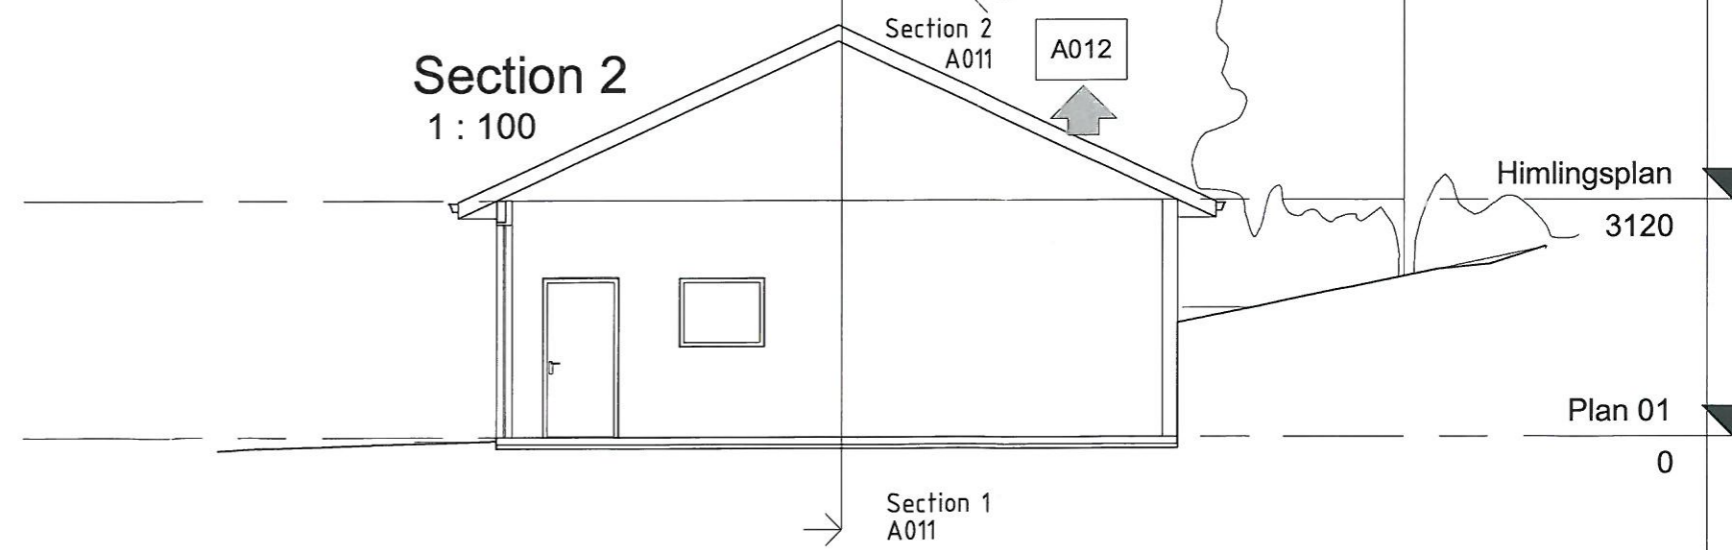

C:\Users\fosenhus\Desktop\Tegninger\Revit\Robert Prestidalen\Garasje\01012013.rvt

03.03.2013 19:25:11

Rev	Dato	Tekst	Tegn.	Kontr.

Fosen HUS AS

Forhandler av VESTLANDSHUS
www.fosenhus.no / atle@fosenhus.no / tlf 72527000 / 7160 BJUGN

Tegningsstatus

Prosjektnr.:
2013.2

Oppdragsgiver:
Robert Johnsen

Tegningsnavn
Plan og snitt

Prosjekt
Garasje

Dato: 03/03/13	Tegnet av: Author	Kontrollert av: Checker	Rev. dato:
Målestokk:	Tegningsnr.: A011	Rev.:	