
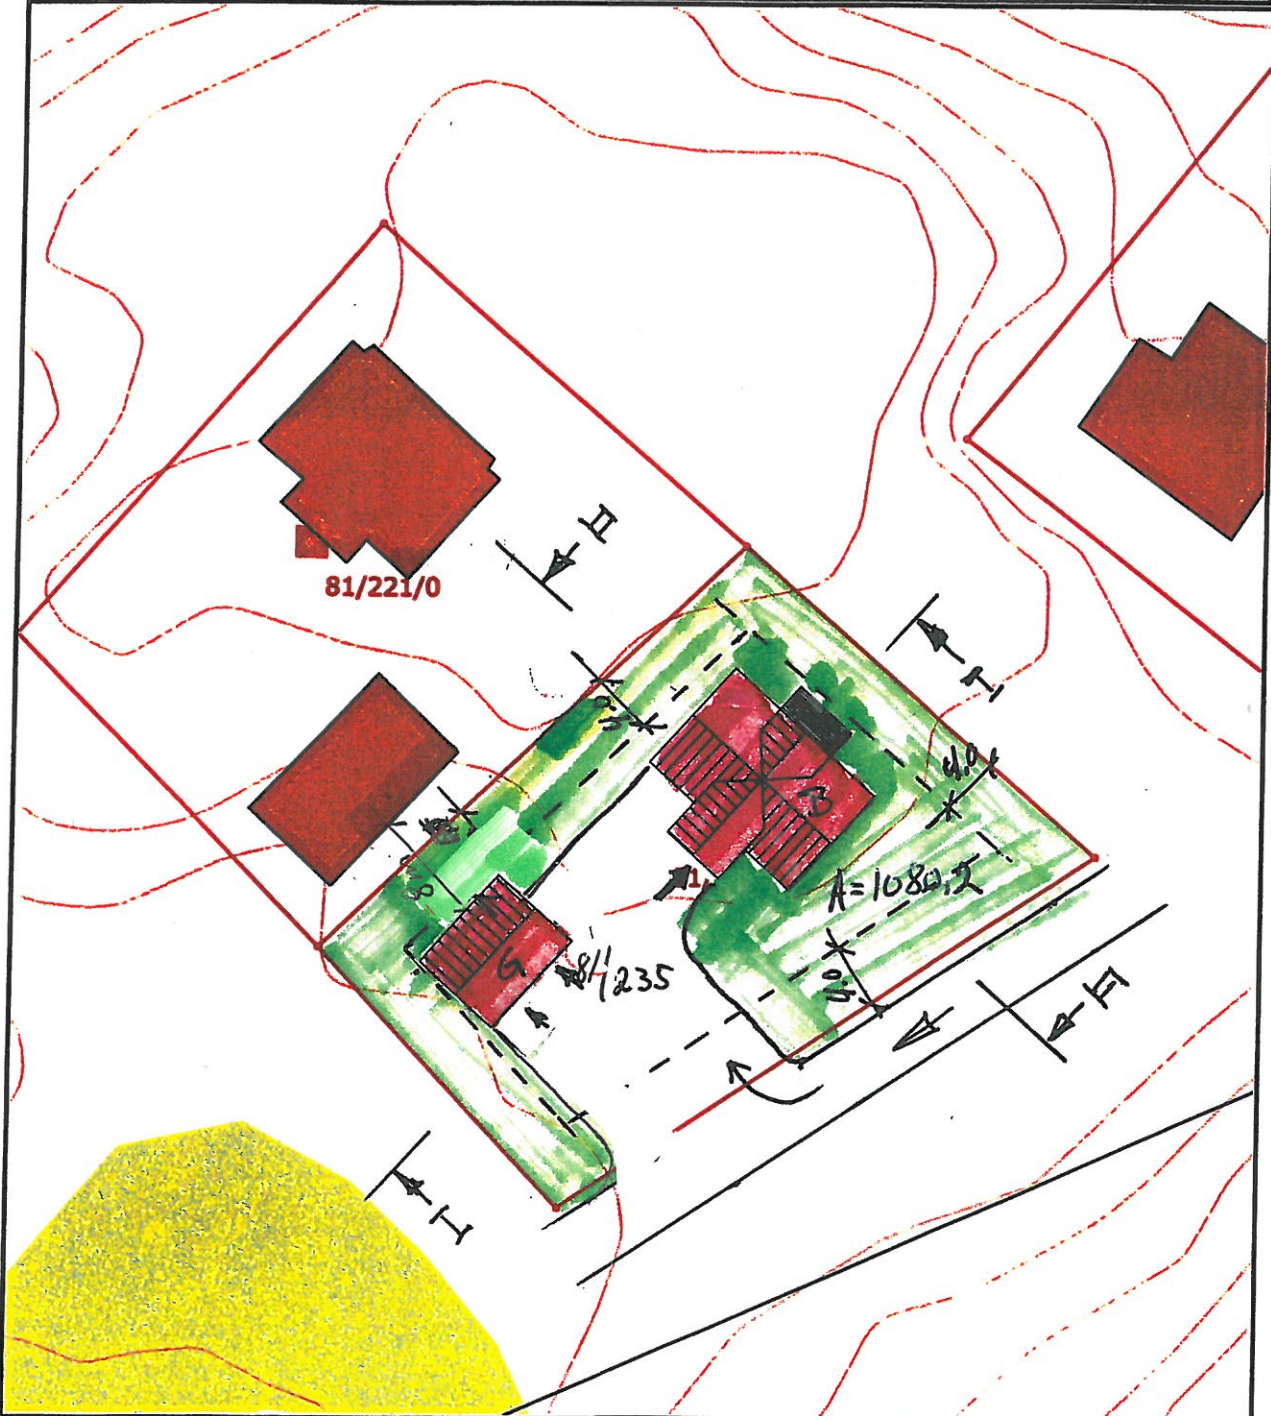
	<b>SITUASJONSKART</b>					
	Eiendom:	Gnr: <del>81</del>	Bnr: <del>235</del>	Fnr: 0		Snr: 0
		Adresse:				
Hj.haver/Fester:						
<b>BJUGN KOMMUNE</b>	Dato: 27/2-2013 Sign:				Målestokk 1:500	



Det tas forbehold om at det kan forekomme feil på kartet, bla. gjelder dette eiendomsgrenser, ledninger/kabler, kummer m.m. som i forbindelse med prosjektering/anleggsarbeid må undersøkes nærmere.