




Lengdeprofil


Dato: 8.2.2013

Bjugn kommune
1:500

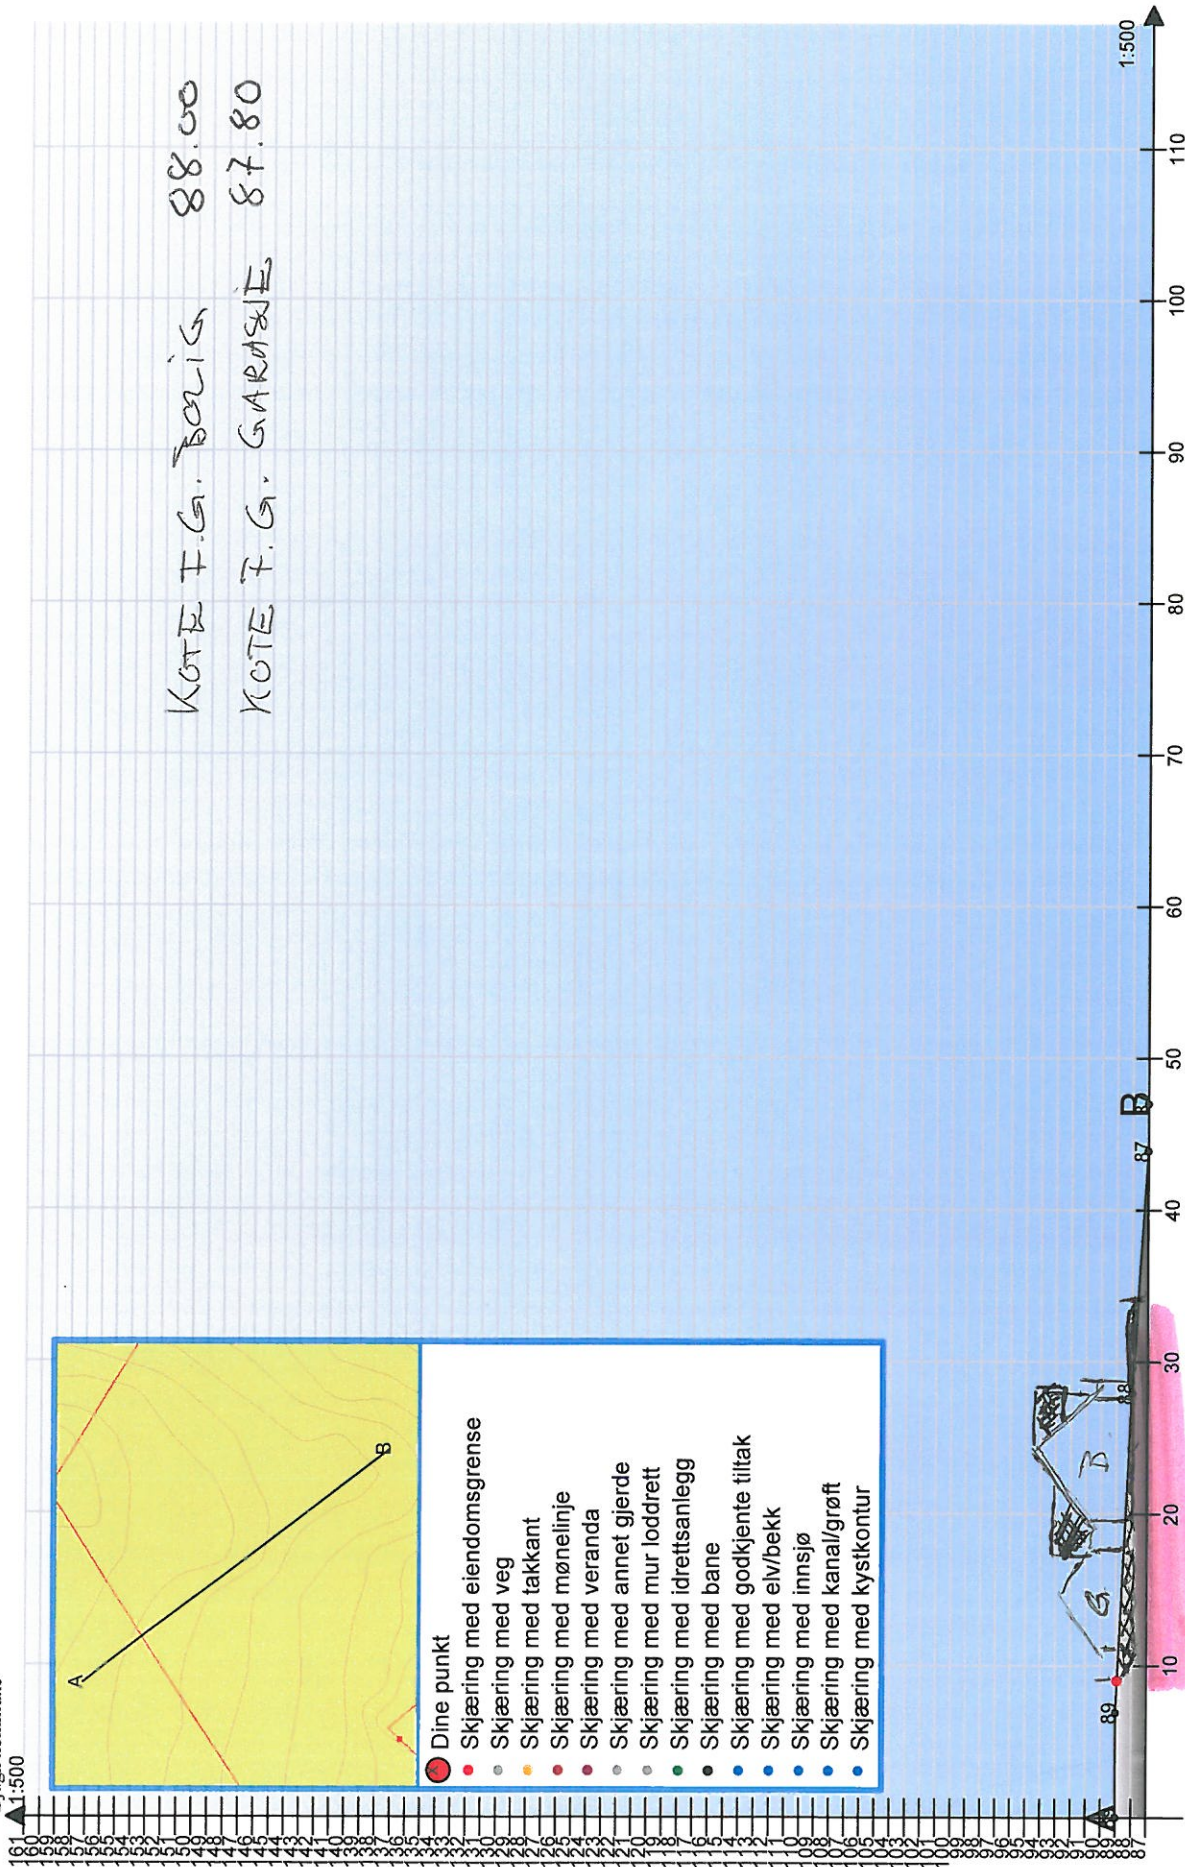

Z:\Leveranser, anbud, under arbeid, ferdig\Leveranser - Nye tilbud, aktuelle\Jan Kenneth Rødsjøsether\Bolitg Spesial 18042012 siste reviderter.rvt

AREALREGNSKAP	Bruksareal BRA i m2				
	Boligdel	Utv. bod/gar.	Sum BRA	BYA	P-ROM
Hovedetg. plan					
2. etg. plan					
Annet areal/ biloppstilling					
SUM					
GRUNNFLATE/ FOTAVTRYKK:					

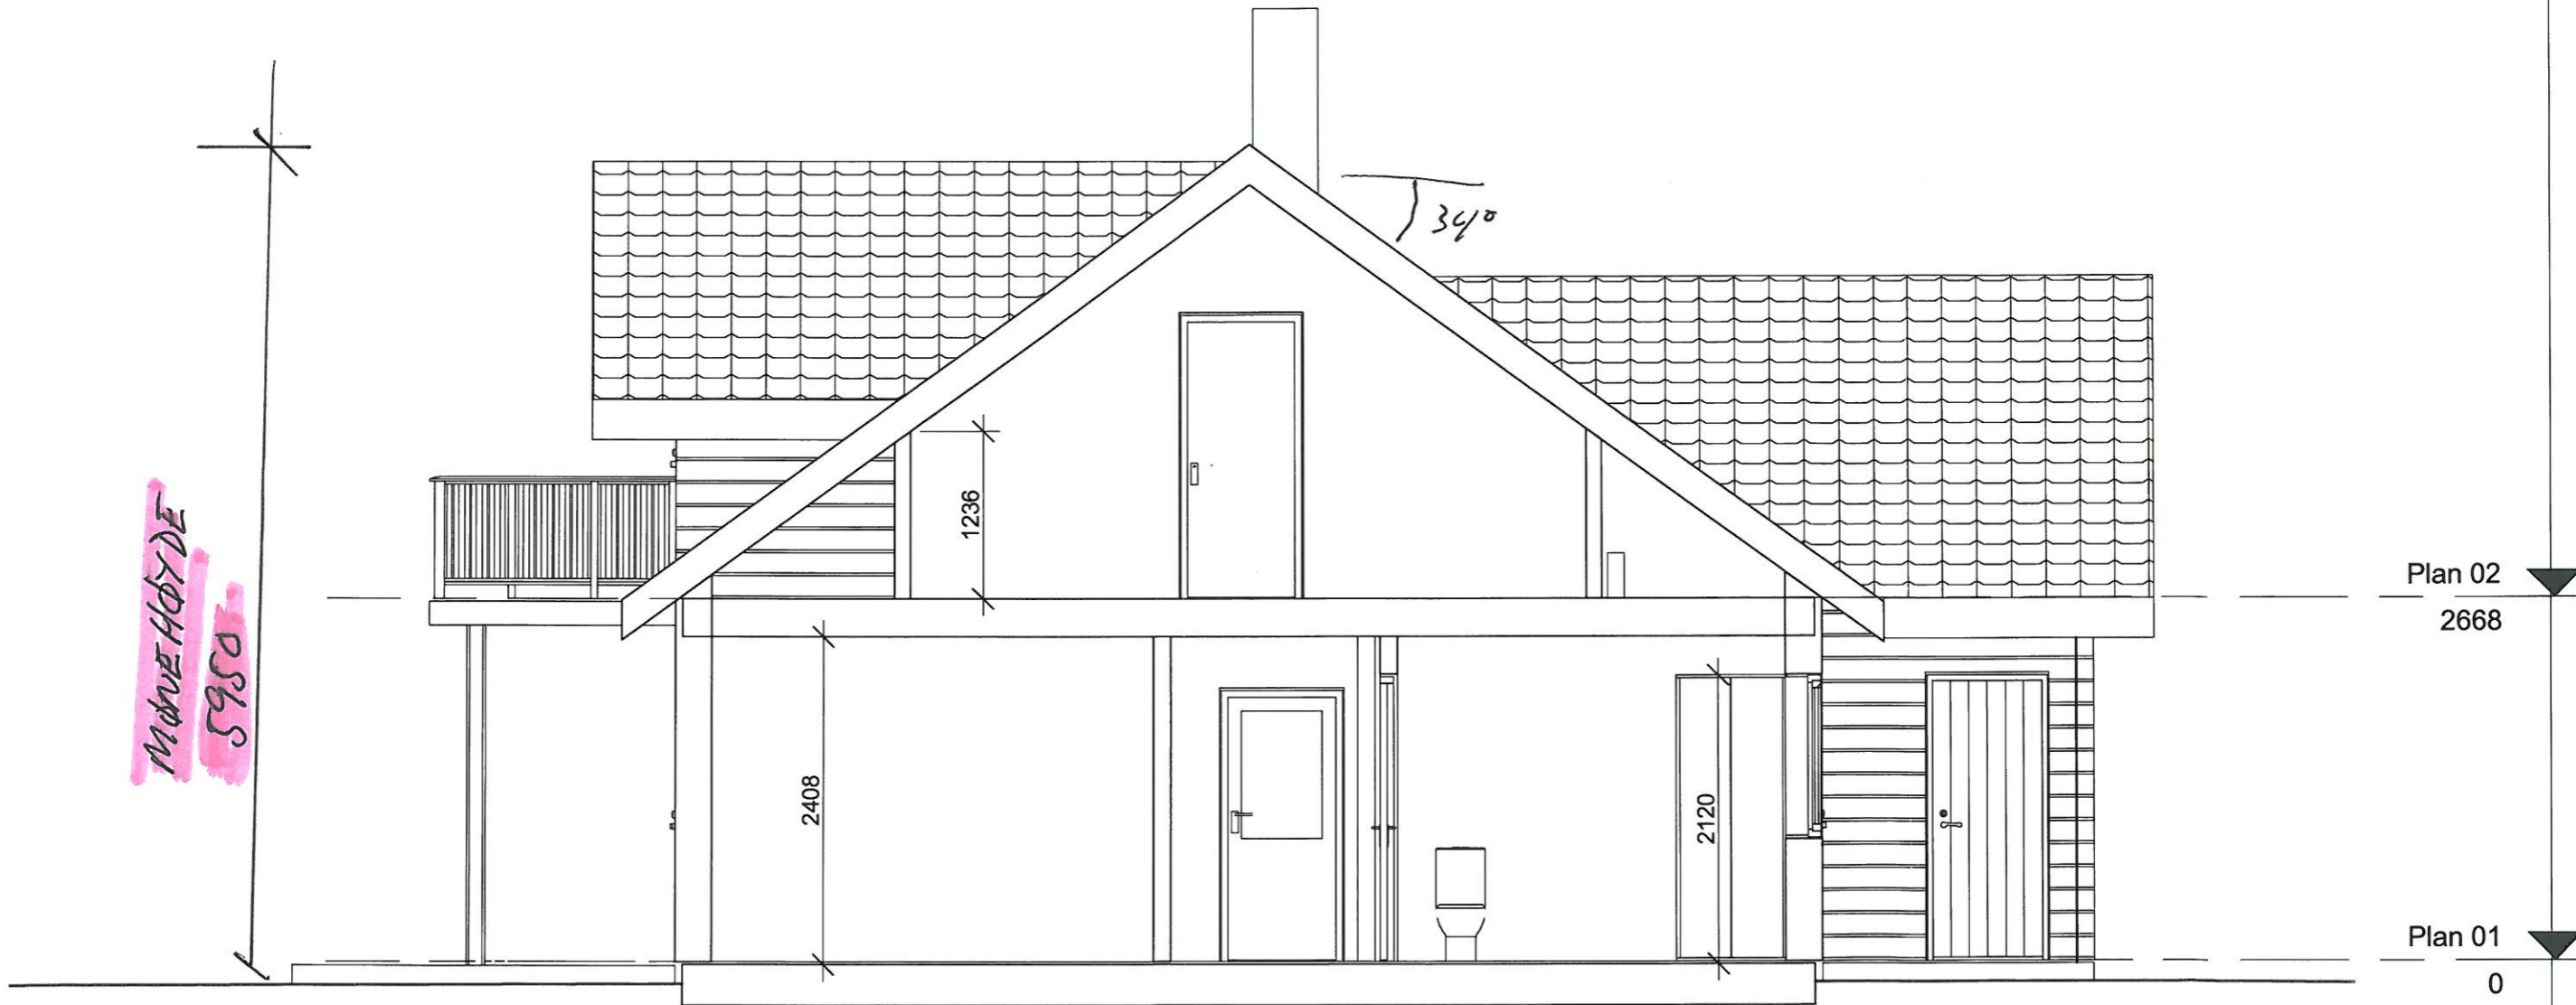


Snitt 1
1 : 50

02.10.2012 11:42:21


Rev	Dato	Tekst	Tegn.	Kontr.	 <p>Forhandler av VESTLANDSHUS www.fosenus.no / alle@fosenus.no / tlf 72527000 / 7160 BJUGN</p>	Oppdragsgiver: Rødsjøsether	Prosjekt Jan Kenneth Rødsjøsether		
						Tegningsnavn Snitt	Dato: 14.09.2012	Tegnet av: AJ	Kontrollert av: Checker
					Tegningsstatus	Prosjektnr.:	Målestokk: 1:50	Tegningsnr.: A515	Rev.:

Z:\Leveranser, anbud, under arbeid, ferdig\Leveranser - under utførelse\628 Ole Erik Rødsjøsether\Ole Erik Rødsjøsether\garasje 01062012.rvt


AREALREGNSKAP	Bruksareal BRA i m2				
	Boligdel	Utv. bod/gar.	Sum BRA	BYA	P-ROM
Hovedetg. plan					
2. etg. plan					
Annet areal/ biloppstilling					
SUM					
GRUNNFLATE/ FOTAVTRYKK:					

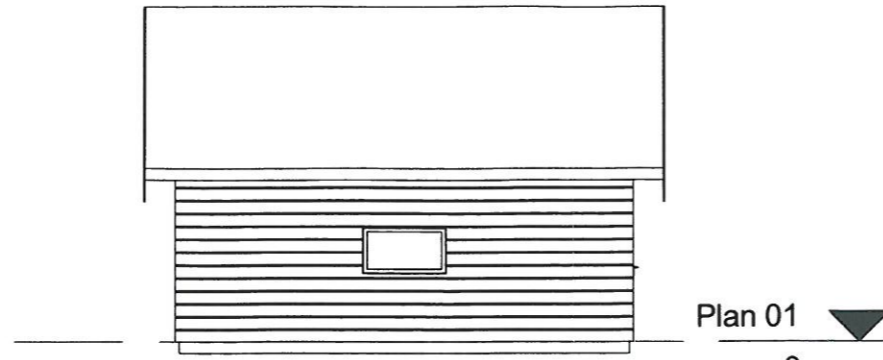


Fasade Nord
1 : 100

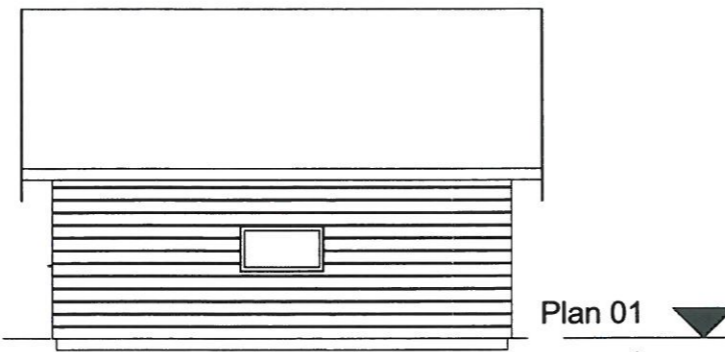


Fasade Sør
1 : 100

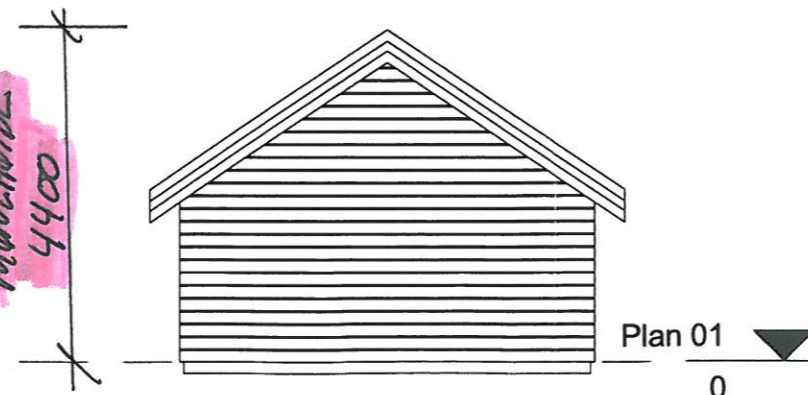

Fasade Øst
1 : 100

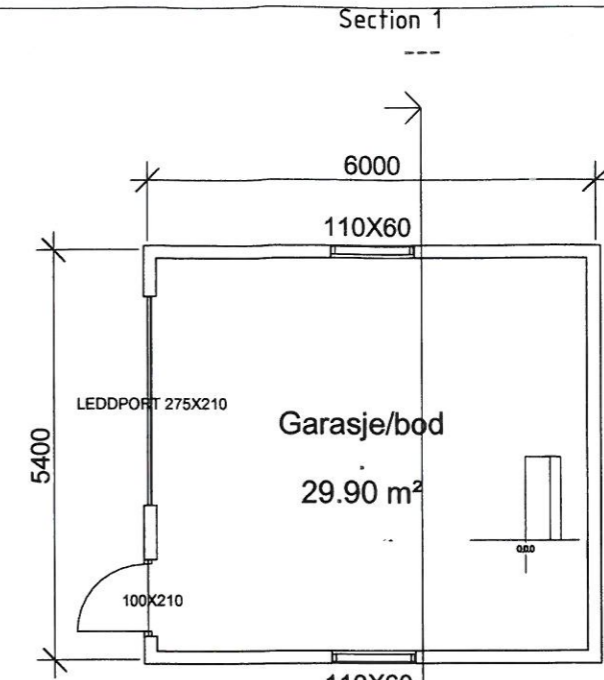

BYA 32,4m2
BRA 29,9m2
Plan 01
1 : 100

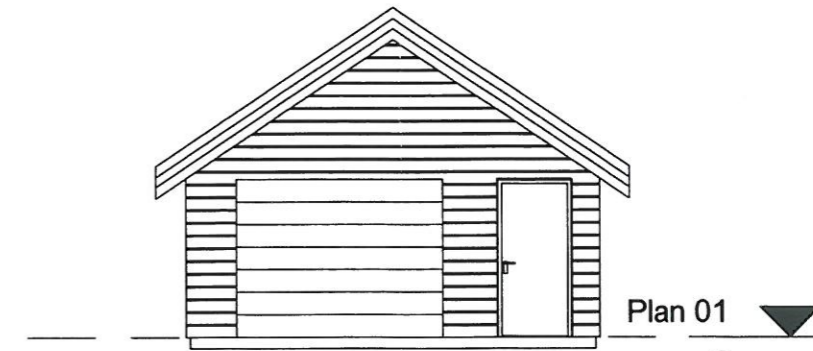

Fasade Vest
1 : 100

03.10.2012 09:00:06

Rev	Dato	Tekst	Tegn.	Kontr.

Fosen Hus AS
Forhandler av VESTLANDSHUS
www.fosenhus.no / atle@fosenhus.no / tlf 72527000 / 7160 BJUGN

Tegningsstatus: _____ Prosjektnr.: _____
Prosjektnummer: _____

Oppdragsgiver: _____

Tegningsnavn: **Garasje plan, fasader**

Prosjekt: **Jan Kenneth Rødsjøsether**

Dato: 06.01.2012	Tegnet av: AJohnsen	Kontrollert av: HS	Rev. dato:
Målestokk: 1:100	Tegningsnr.: A511	Rev.:	