

MOTTATT
02 APR. 2013
BJUGN KOMMUNE

Rev	Dato	Tekst	Tegn.	Kontr.

CAD-Q
CAD QUALITY AS
 GULLHAUG TORG 4A 0484 OSLO
 TLF: 22 02 07 00 FAX: 22 02 07 01 WWW.CAD-Q.NO


Tegningsstatus: _____ Prosjektnr.: _____
 Prosjektnummer: _____

Oppdragsgiver: _____

Tegningsnavn: **Unnamed**

Prosjekt: **Heidi og Morten Berg**

Dato: 03/14/13	Tegnet av: Author	Kontrollert av: Checker	Rev. dato: _____
Målestokk: _____	Tegningsnr.: A516	Rev.: _____	

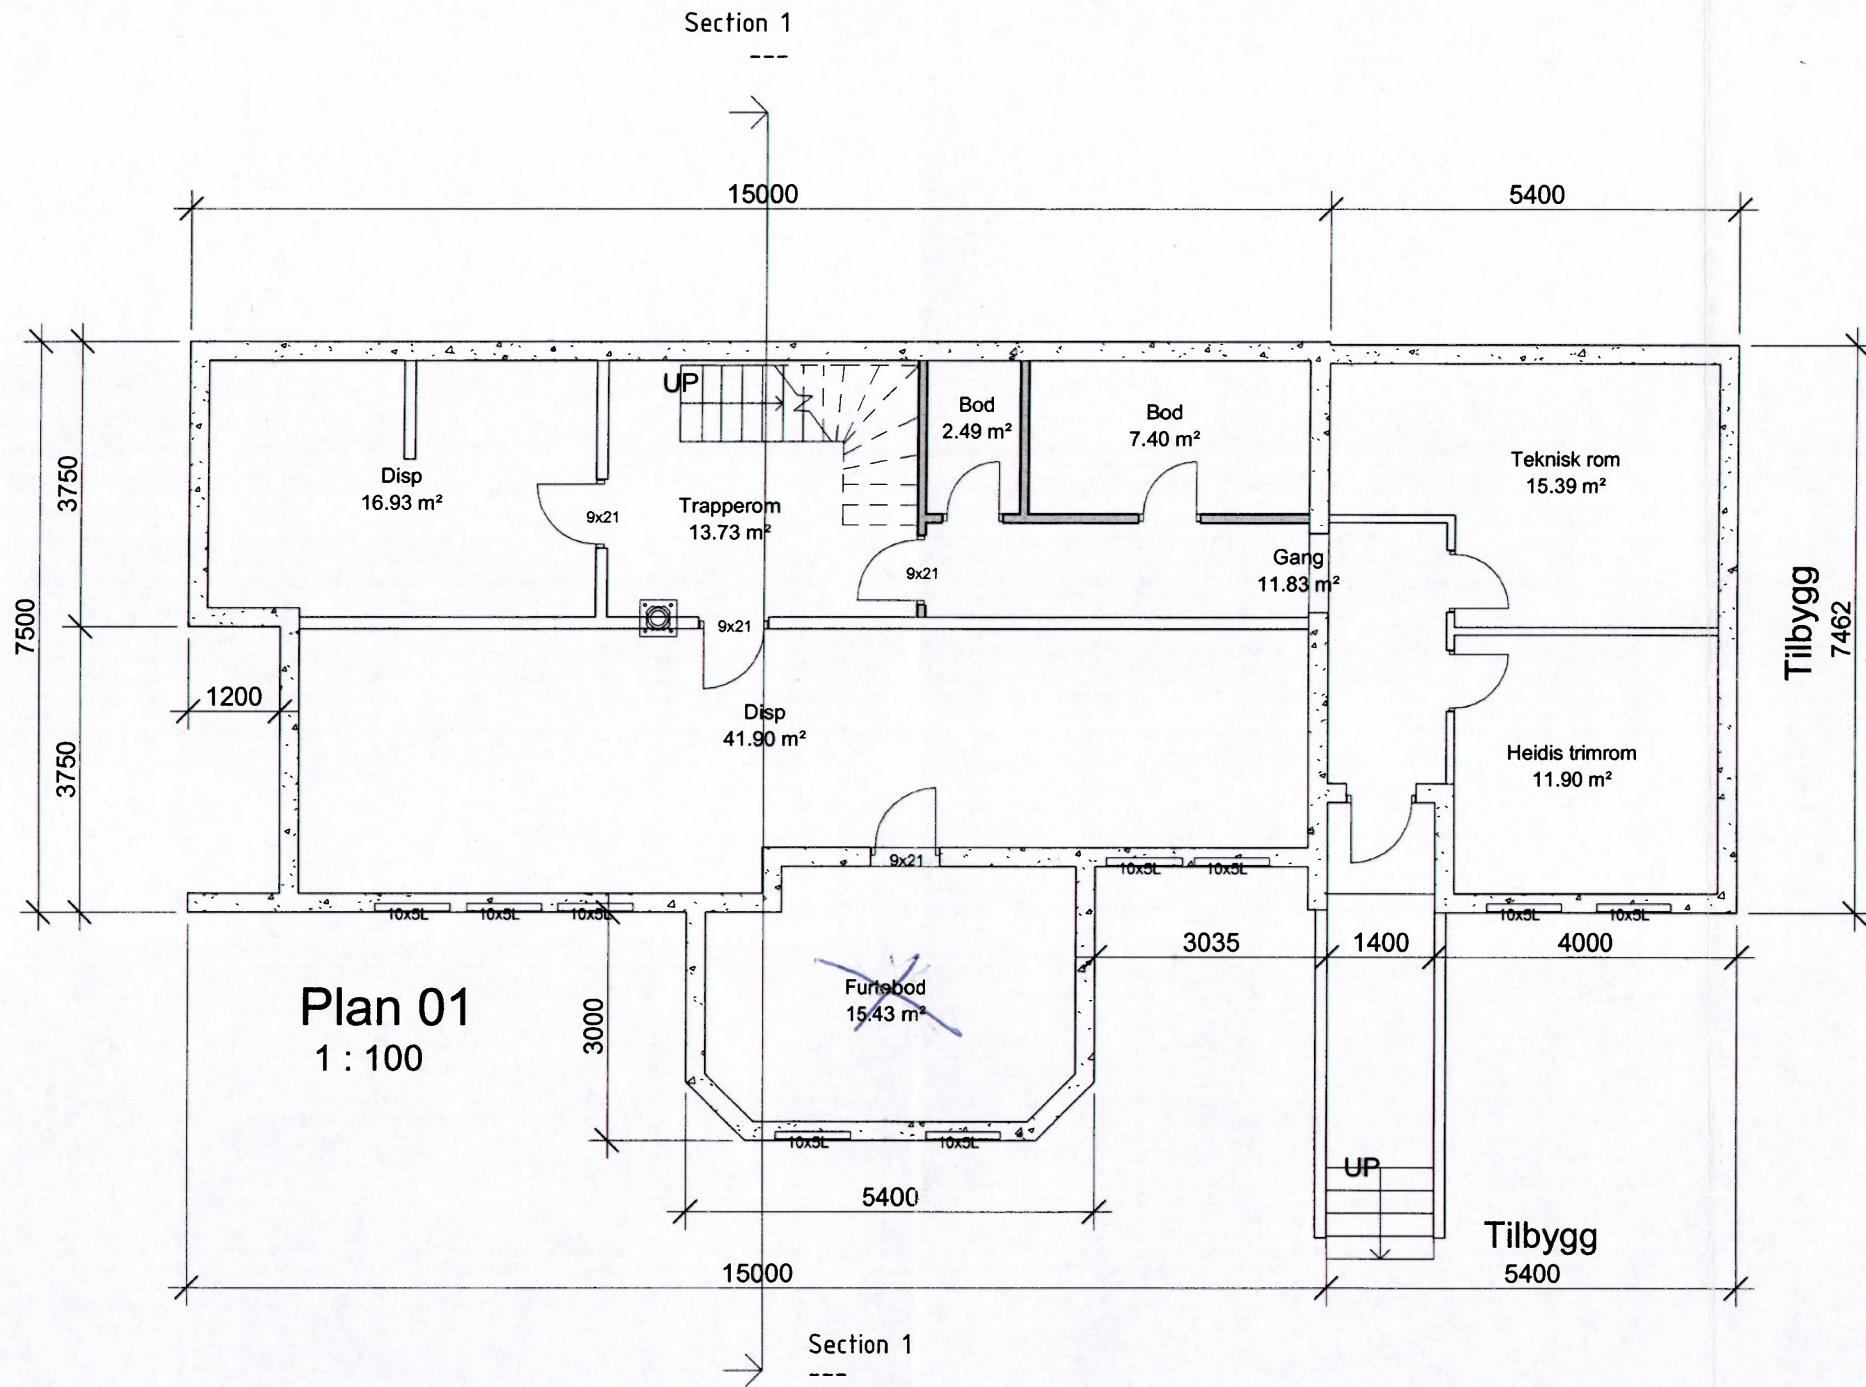

Rev	Dato	Tekst	Tegn.	Kontr.

CAD-Q
CAD QUALITY AS
 GULLHAUG TORG 4A 0484 OSLO
 TLF: 22 02 07 00 FAX: 22 02 07 01 WWW.CAD-Q.NO

Tegningsstatus	Prosjektnr.:
	Prosjektnummer

Oppdragsgiver:

Tegningsnavn
Plan Kjeller


Prosjekt
Heidi og Morten Berg

Dato: 13.03.2013	Tegnet av: A Johnsen	Kontrollert av: Checker	Rev. dato:
---------------------	-------------------------	----------------------------	------------

Målestokk: 1:100	Tegningsnr.: A515	Rev.:
---------------------	----------------------	-------



Fasade Vest
1 : 100

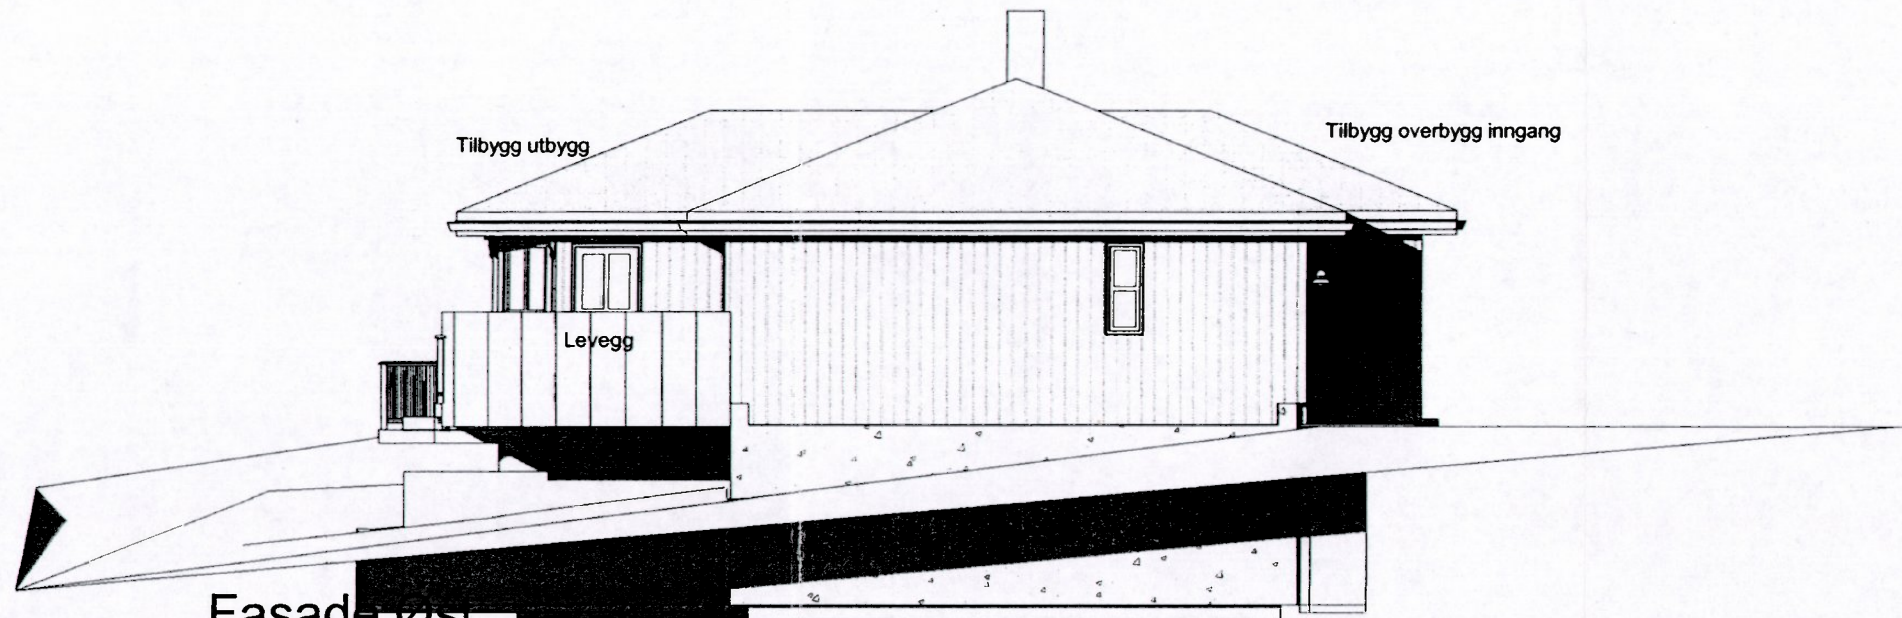

Fasade Øst
1 : 100

MOTTATT
02 APR. 2013
BJUGN KOMMUNE

CAD-Q
CAD QUALITY AS
GULLHAUG TORG 4A 0484 OSLO
TLF: 22 02 07 00 FAX: 22 02 07 01 WWW.CAD-Q.NO

Tegningsstatus: _____ Prosjektnr.: _____
Prosjektnummer: _____

Oppdragsgiver:

Tegningsnavn:
Fasader 2

Prosjekt:
Heidi og Morten Berg

Dato:
13.03.2013

Tegnet av:
A Johnsen


Kontrollert av:
Checker

Rev. dato:


Målestokk:
1:100

Tegningsnr.:
A513

Rev.:

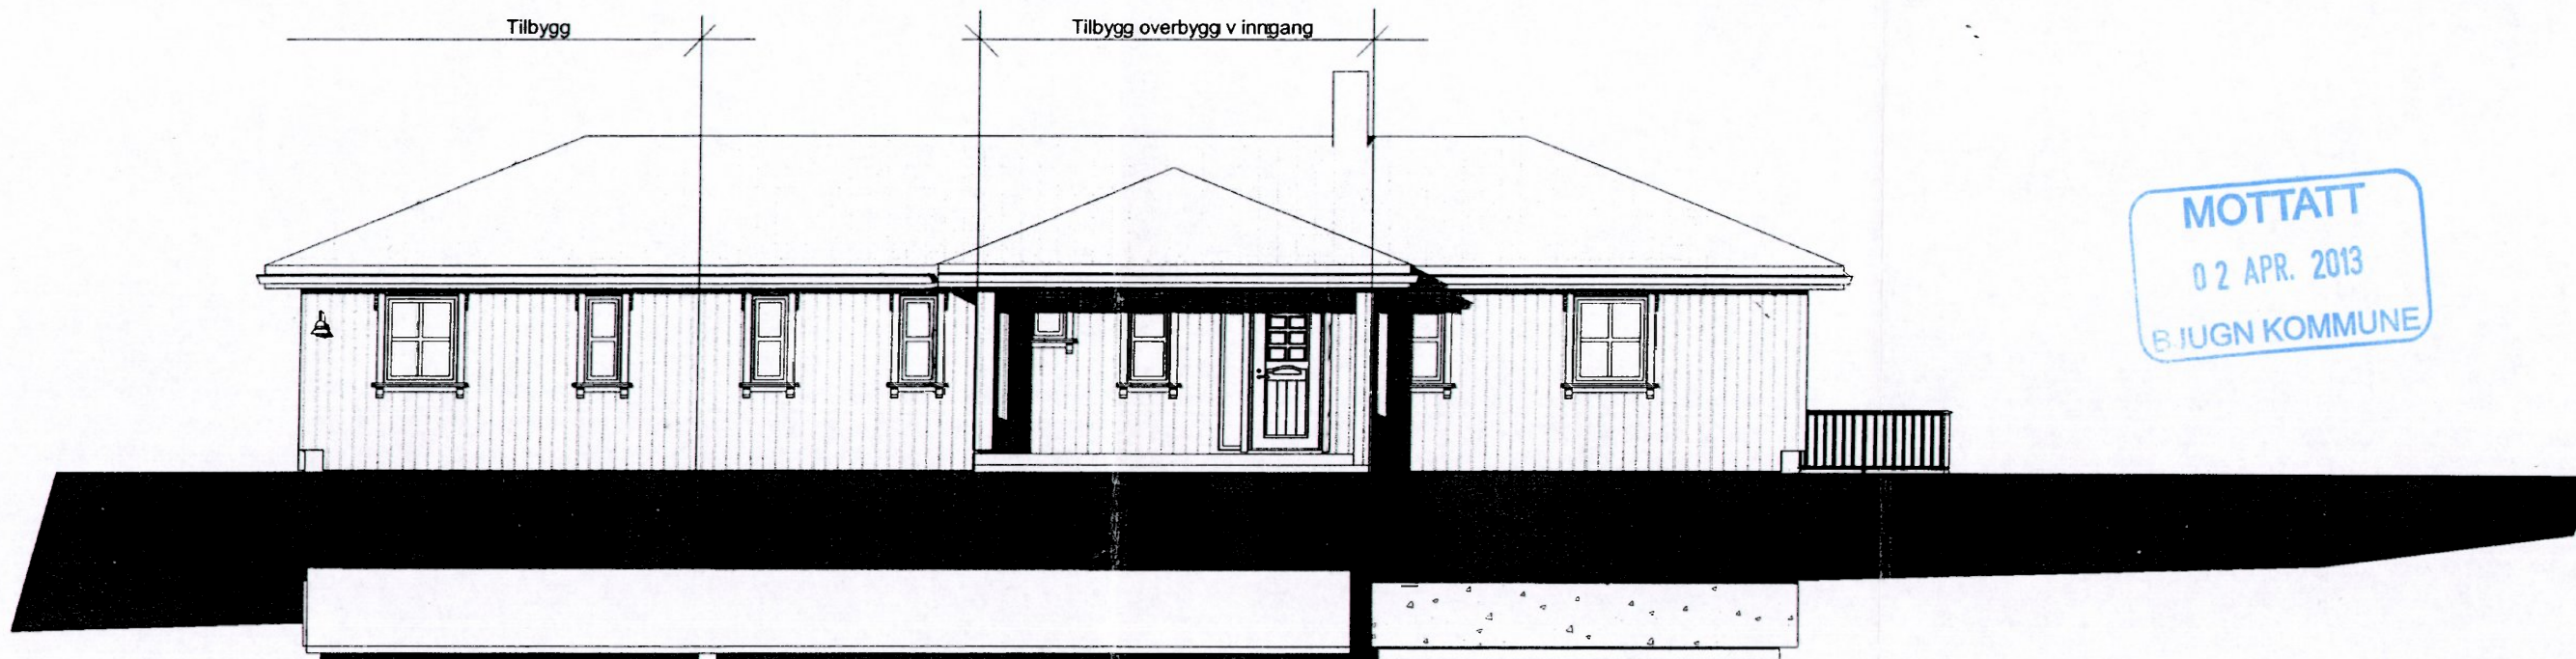

Fasade Nord
1 : 100

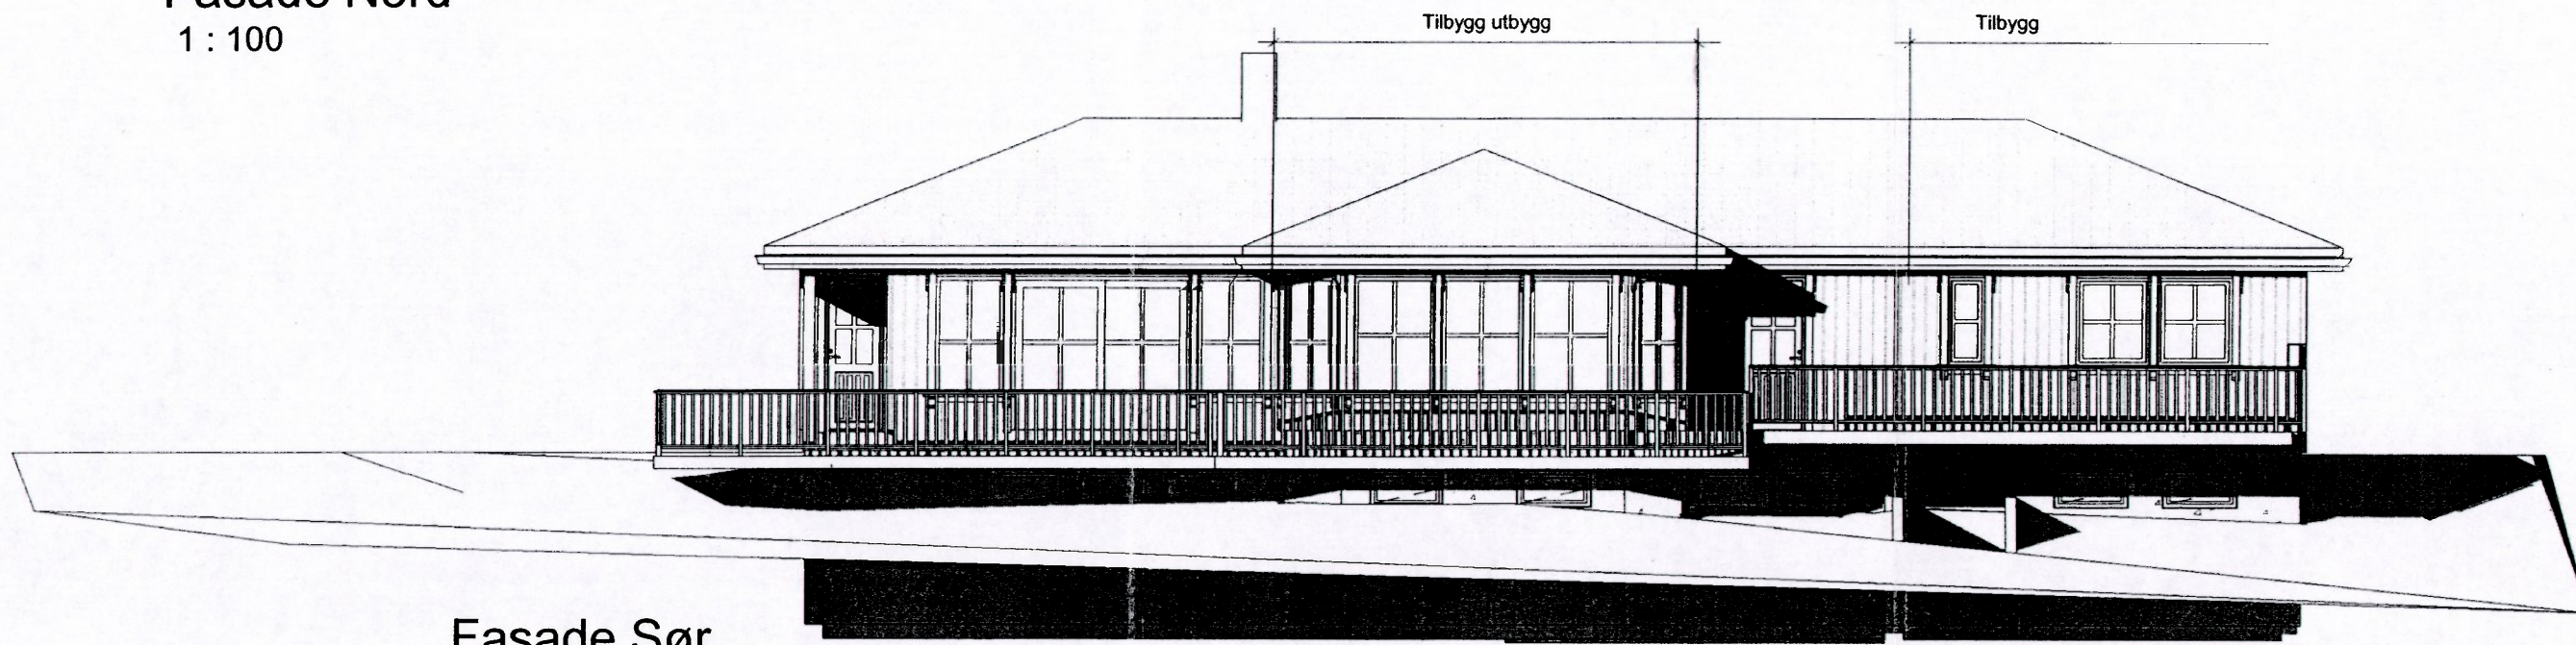

Fasade Sør
1 : 100

Rev	Dato	Tekst	Tegn.	Kontr.	CAD-Q CAD QUALITY AS GULLHAUG TORG 4A 0484 OSLO TLF: 22 02 07 00 FAX: 22 02 07 01 WWW.CAD-Q.NO	Oppdragsgiver:	Prosjekt Heidi og Morten Berg		
						Tegningsnavn Fasader 1	Dato: 13.03.2013	Tegnet av: A Johnsen	Kontrollert av: Checker
					Tegningsstatus	Prosjektnr.:	Målestokk: 1:100	Tegningsnr.: A512	Rev.:
					Prosjektnummer				