



Bjugn kommune

Lengdeprofil


Dato: 14.3.2013

REV. 8/4-2013


A.F.

F.G. Bøwig = 50,5

F.G. GARDSTØ = 50,3

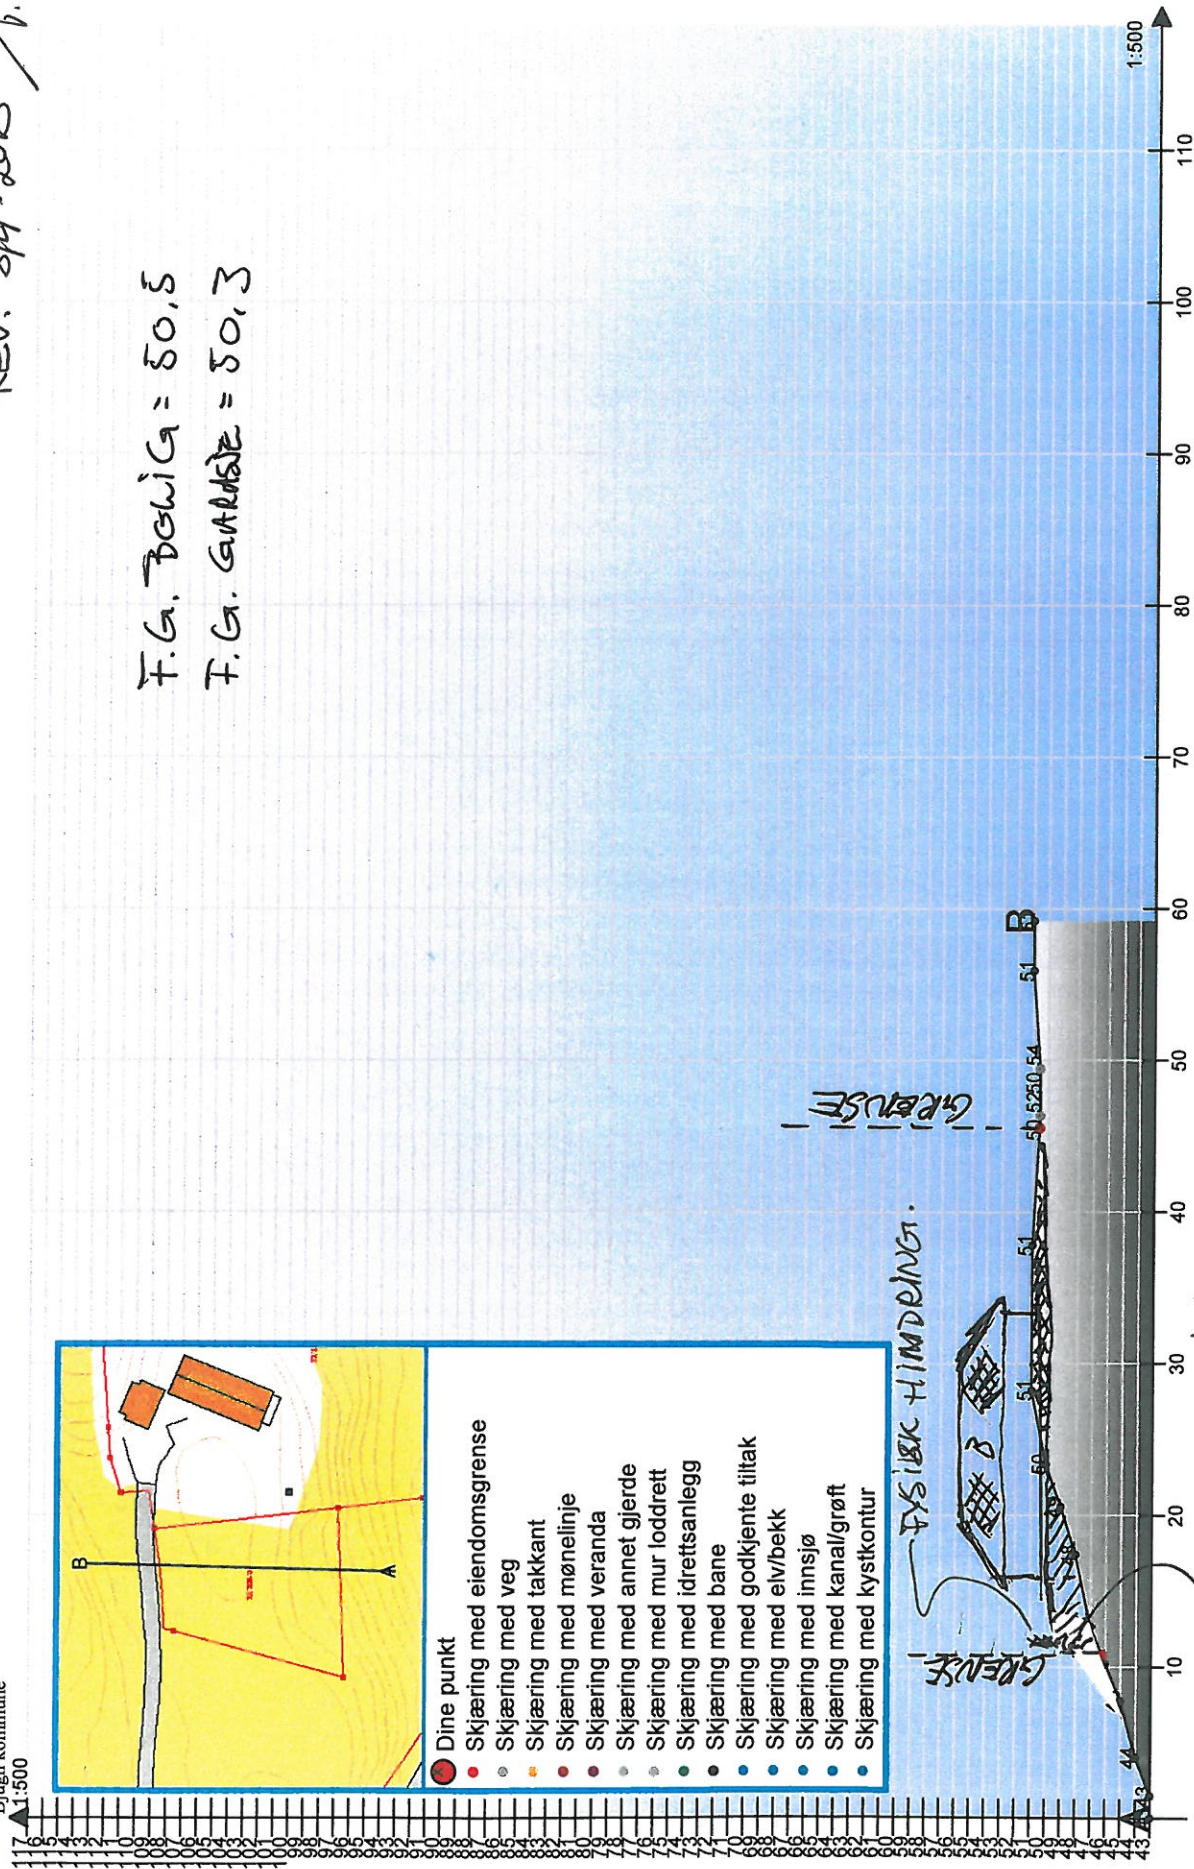

	SITUASJONSKART					
	Eiendom:	Gnr: 0	Bnr: 0	Fnr: 0		Snr: 0
		Adresse:				
Hj.haver/Fester:	JAN OLAV BERGMANN					
BJUGN KOMMUNE	Dato: 14/3-2013	Sign:			Målestokk 1:500	

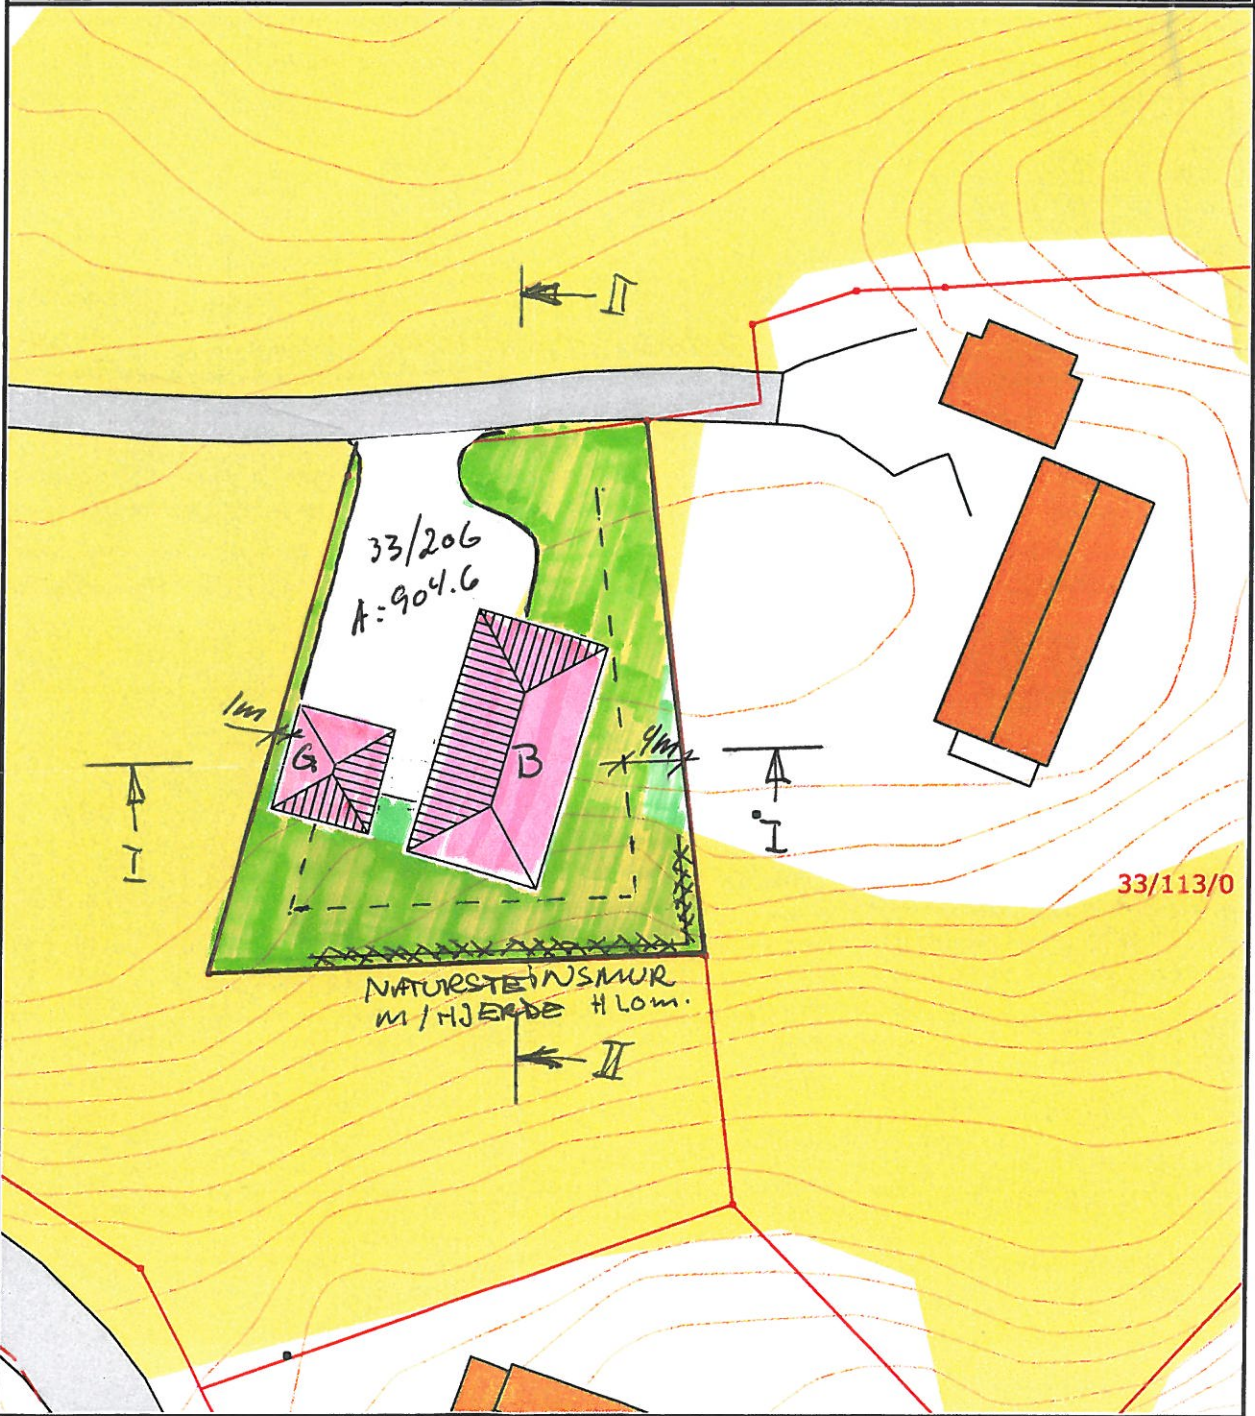

Det tas forbehold om at det kan forekomme feil på kartet, bla. gjelder dette eiendomsgrenser, ledninger/kabler, kummer m.m. som i forbindelse med prosjektering/anleggsarbeid må undersøkes nærmere.