



AREALREGNSKAP	Bruttoareal BTA i m <sup>2</sup>			
	Bolig	Un. boliger	Sum BTA	BYA   P-ROM
Hovedetg plan				
2. etg. plan				
Arnei areal bløtspilling				
SUM				
GRUNNPLATE FOTAVTRYKK				

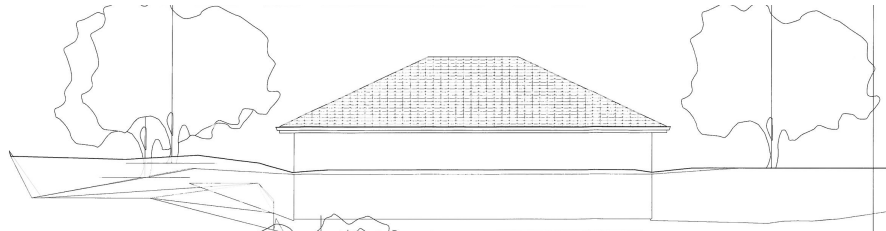


Fasade Nord  
1 : 100


C:\Users\Fosenhus\Desktop\Tegninger\_Rovik\Robert\_Press\Kallen\Garasje\_01022013.rvt

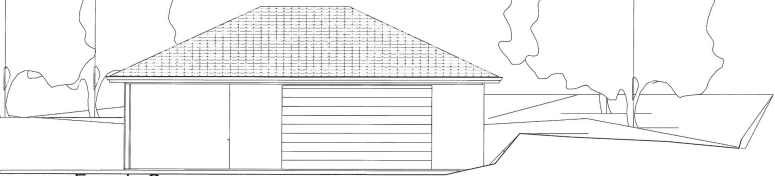

Fasade Sør  
1 : 100

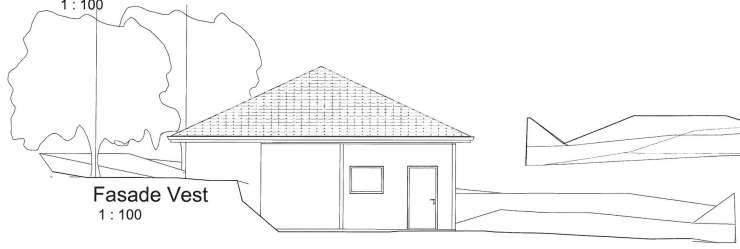

Fasade Vest  
1 : 100

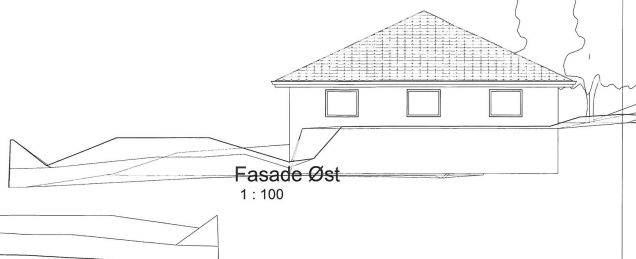

Fasade Øst  
1 : 100

03.03.2013 19:24:26

Rev	Dato	Tekst	Tegn	Kont

**Fosen Hus AS**  
 Fosenhus AS VESTLANDSHUS  
 www.fosenhus.no / info@fosenhus.no / 73270001 / 7360 84328

Tegningsstatus: Prosjekt: 2013.2

Oppdragsgiver: Robert Johnsen  
 Tegningstittel: Fasader

Prosjekt: Garasje

Dato: 20.02.2013	Tegnet av: A Johnsen	Korrigert av: jos	Rev. dato:
Målestokk: 1:100	Tegning: A012	Rev.:	