SITUASJONSKART

Eiendom:	Gnr: 11	Bnr: 6	Fnr: 0	Snr: 0
	Adresse: 7165 OKSVOLL, med flere			
Hj.haver/Fester:	SCHANKE INGE EDVARD, 7165 OKSVOLL			

BJUGN KOMMUNE

Dato: 16/4-2013 Sign:

Målestokk 1:3000

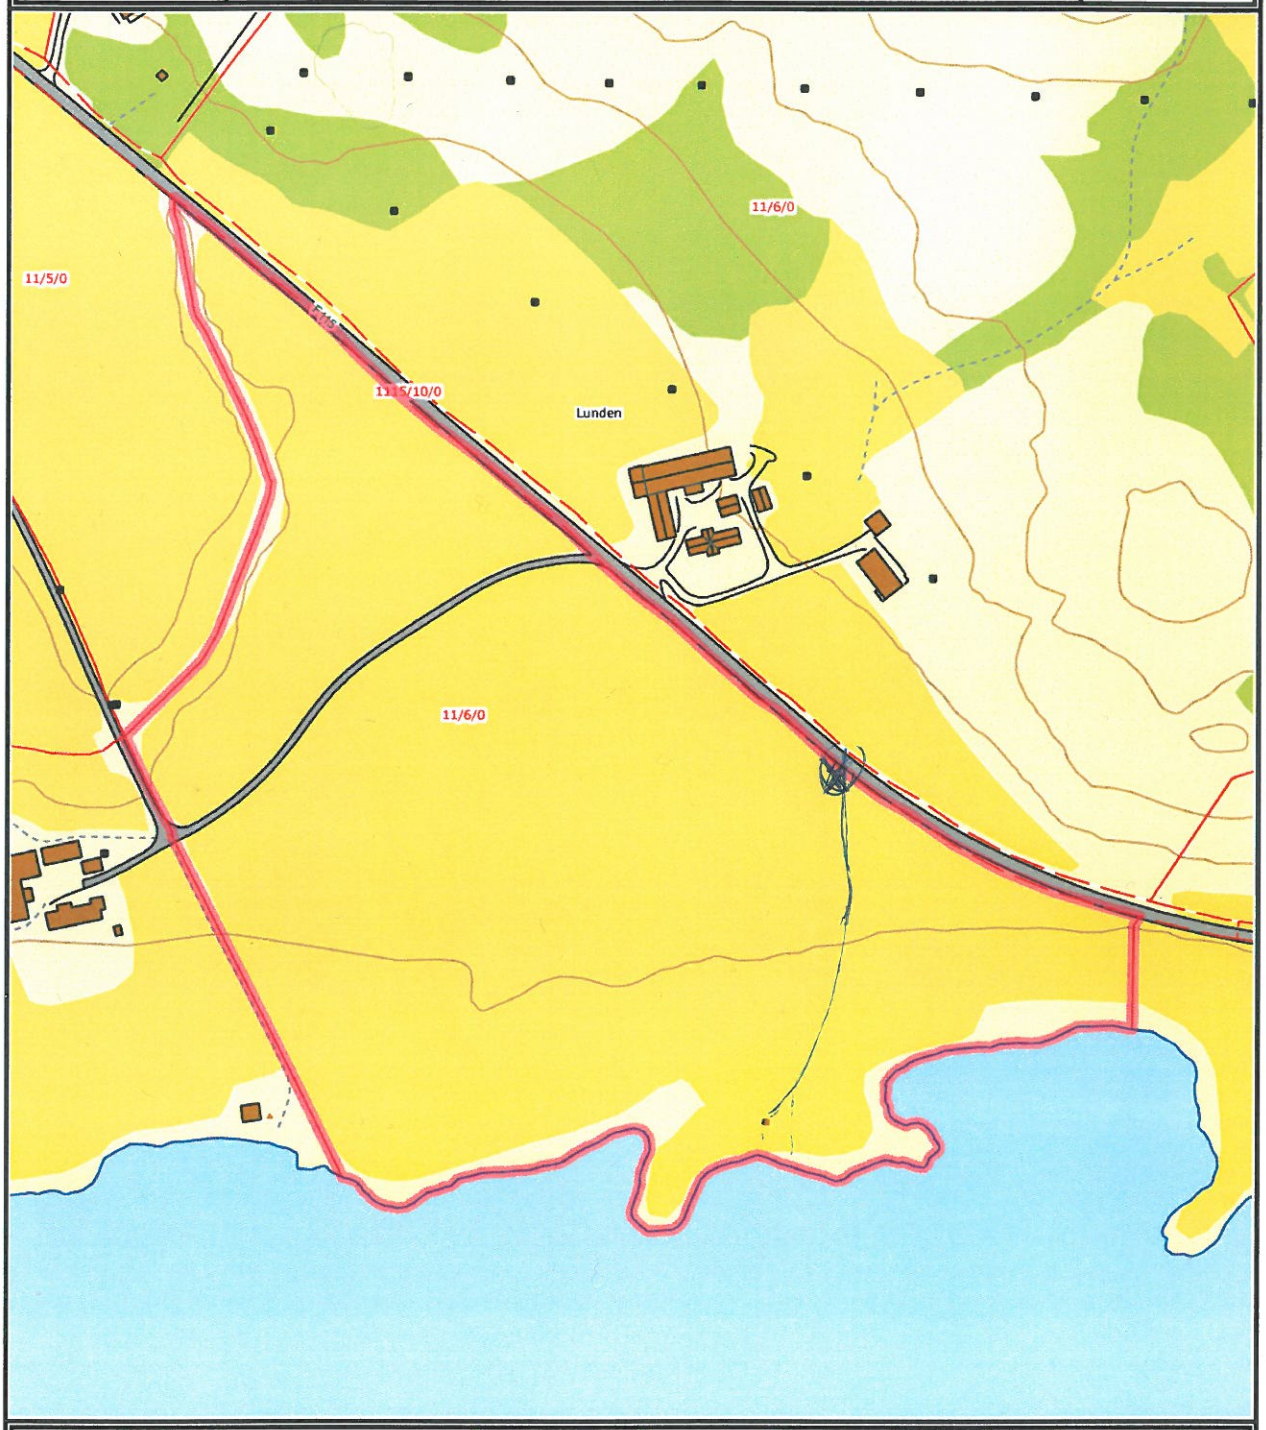

Det tas forbehold om at det kan forekomme feil på kartet, bla. gjelder dette eiendomsgrenser, ledninger/kabler, kummer m.m. som i forbindelse med prosjektering/anleggsarbeid må undersøkes nærmere.

Driftsatkomst fra RV.