SAK 2013/460

SITUASJONSKART

ØRLAND KOMMUNE	Eiendom:	Gnr: 80	Bnr: 157	Fnr: 0	Snr: 0
		Adresse: Åge Bjelkes vei 13, 7140 OPPHAUG			
	Hj.haver/Fester:	AUNE MARGARET, ÅGE BJELKES VEI 13, 7140 OPPHAUG			
	Dato: 12/4-2013 Sign:				Målestokk 1:500

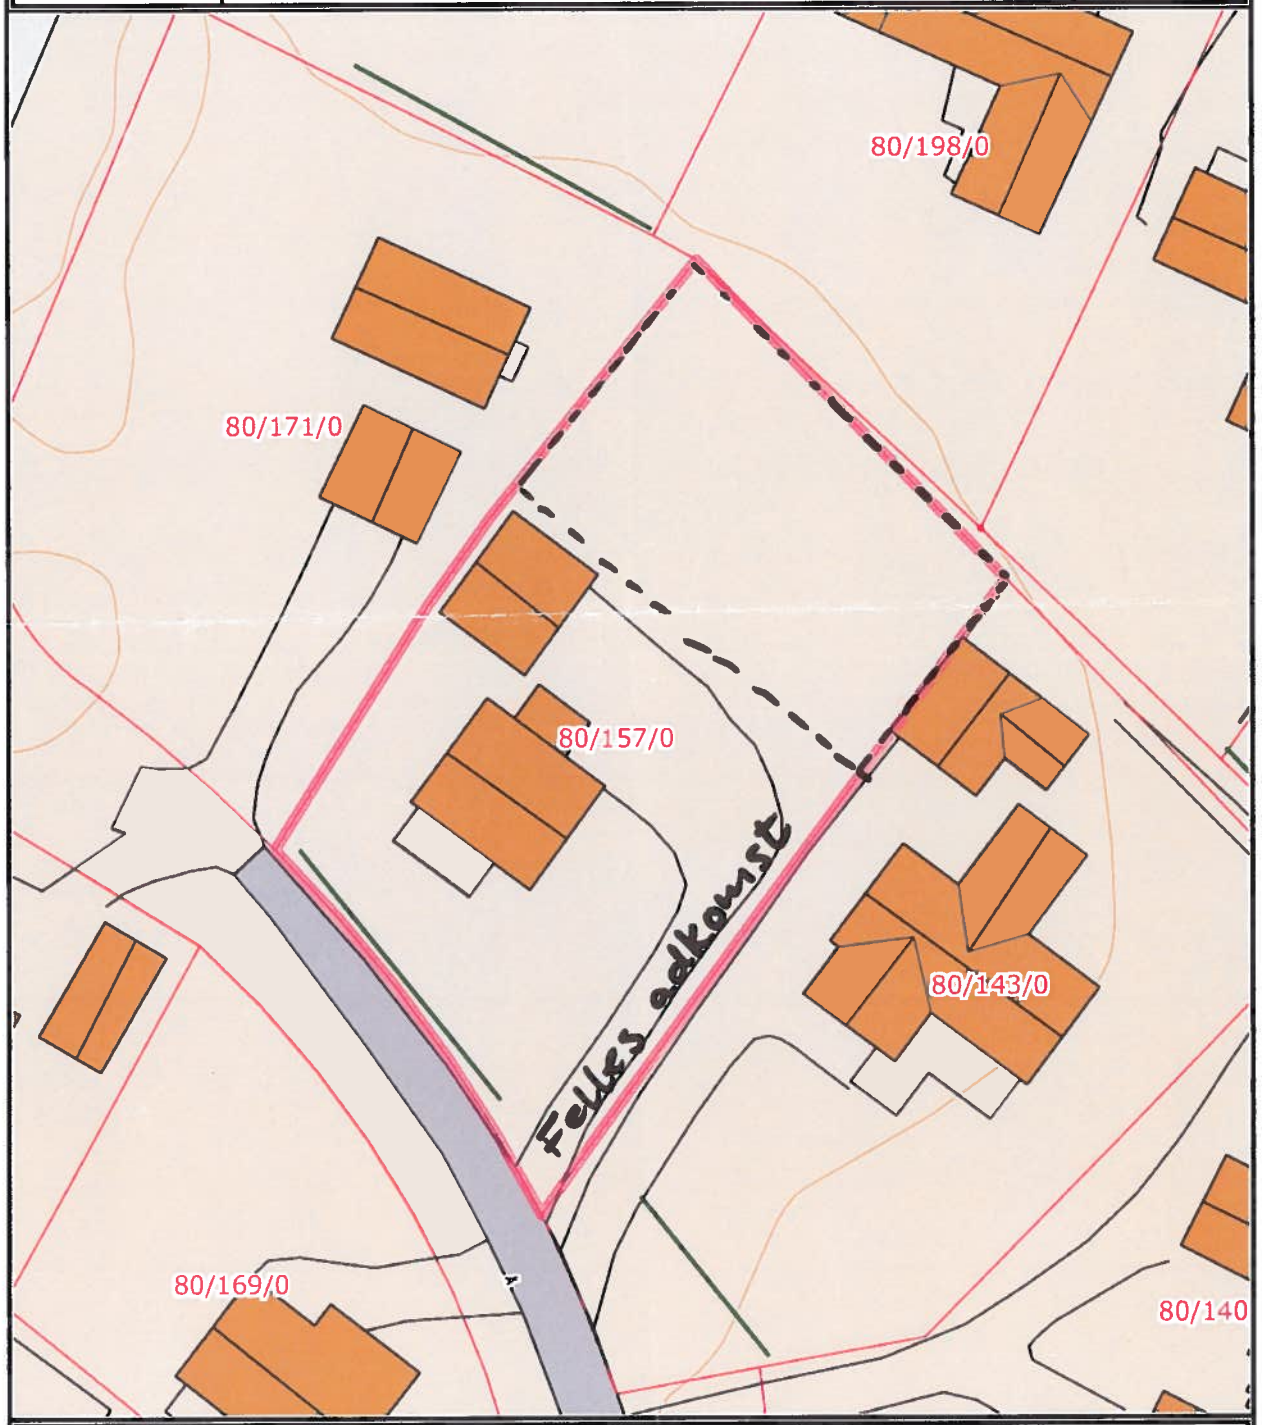

Det tas forbehold om at det kan forekomme feil på kartet, bla. gjelder dette eiendomsgrenser, ledninger/kabler, kummer m.m. som i forbindelse med prosjektering/anleggsarbeid må undersøkes nærmere.