


| | | | | | | |
|---|--|---|---------|--------|---|--------|
|  | SITUASJONSKART | | | |  | |
| | Eiendom: | Gnr: 66 | Bnr: 96 | Fnr: 0 | | Snr: 0 |
| | | Adresse: FLÅTTENVEIEN 13, 7130 BREKSTAD | | | | |
| Hj.haver/Fester: | BERGER OLAV GUNNAR, POSTBOKS 106, 7129 BREKSTAD | | | | | |
| ØRLAND KOMMUNE | Dato: 8/8-2012 Sign:  | | | | Målestokk 1:250 | |

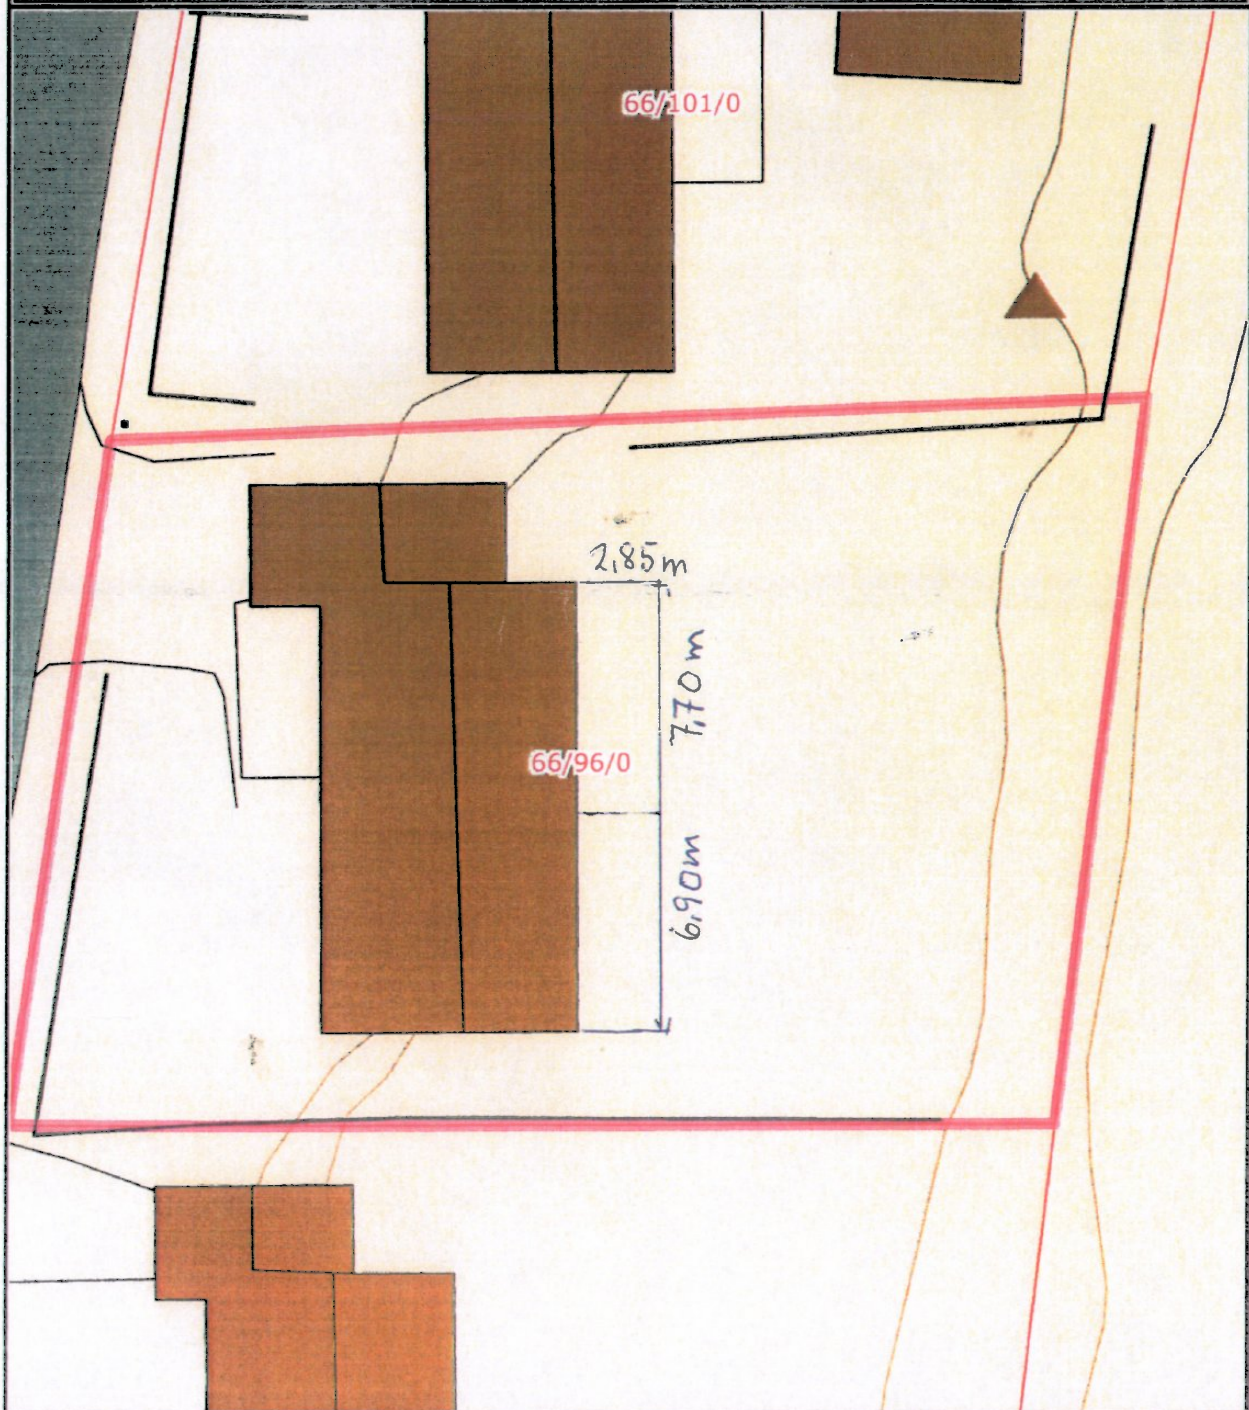

Det tas forbehold om at det kan forekomme feil på kartet, bla. gjelder dette eiendomsgrenser, ledninger/kabler, kummer m.m. som i forbindelse med prosjektering/anleggsarbeid må undersøkes nærmere.