



FASADE MOT

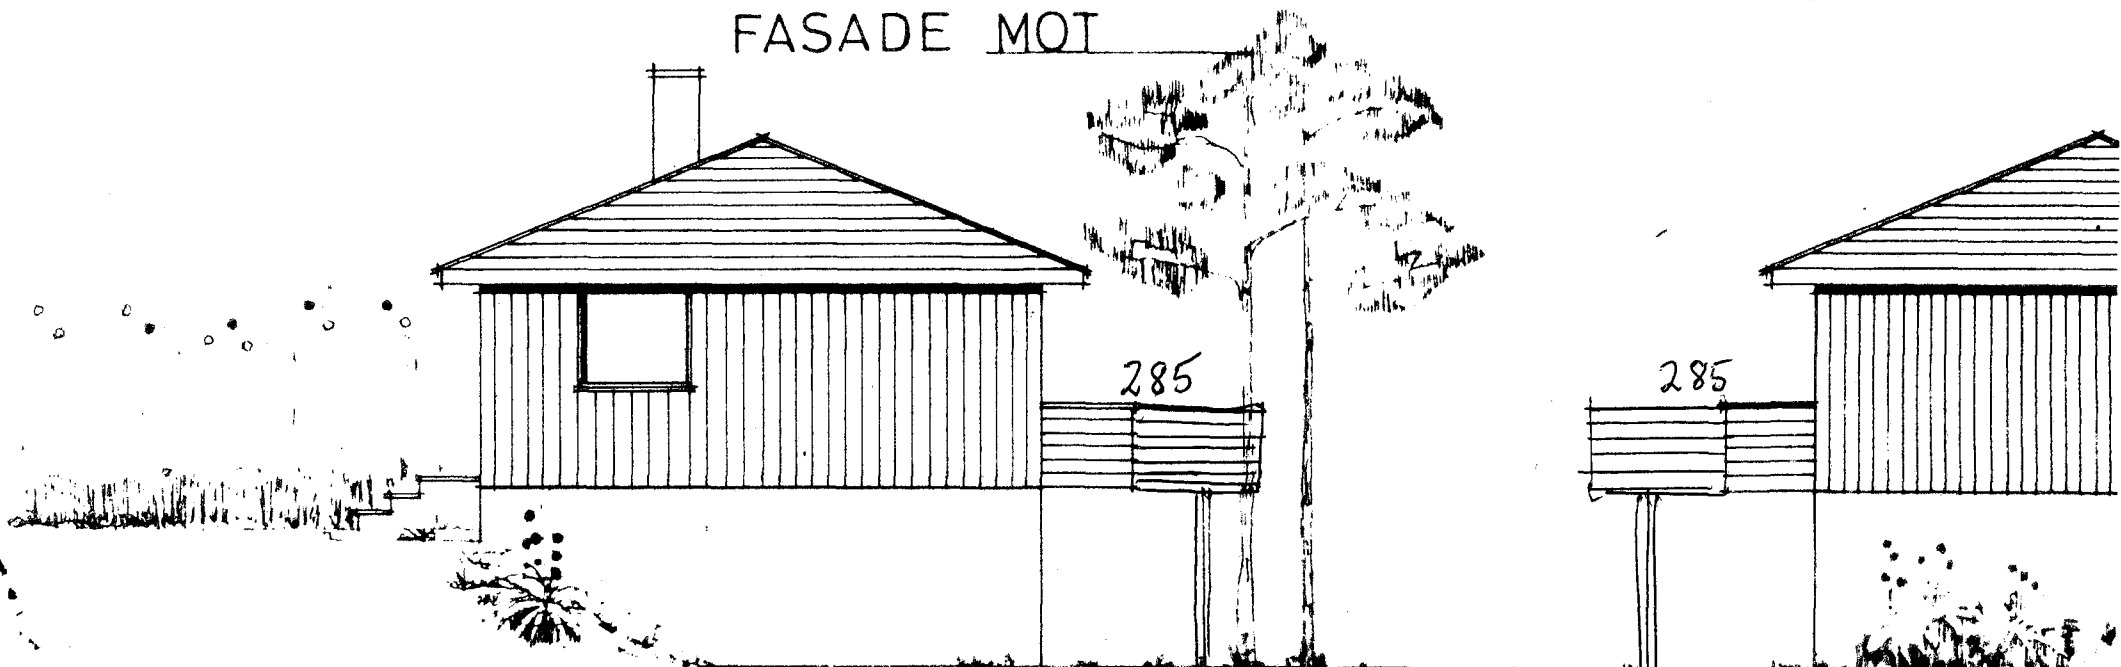

FASADE MOT

FASADE M

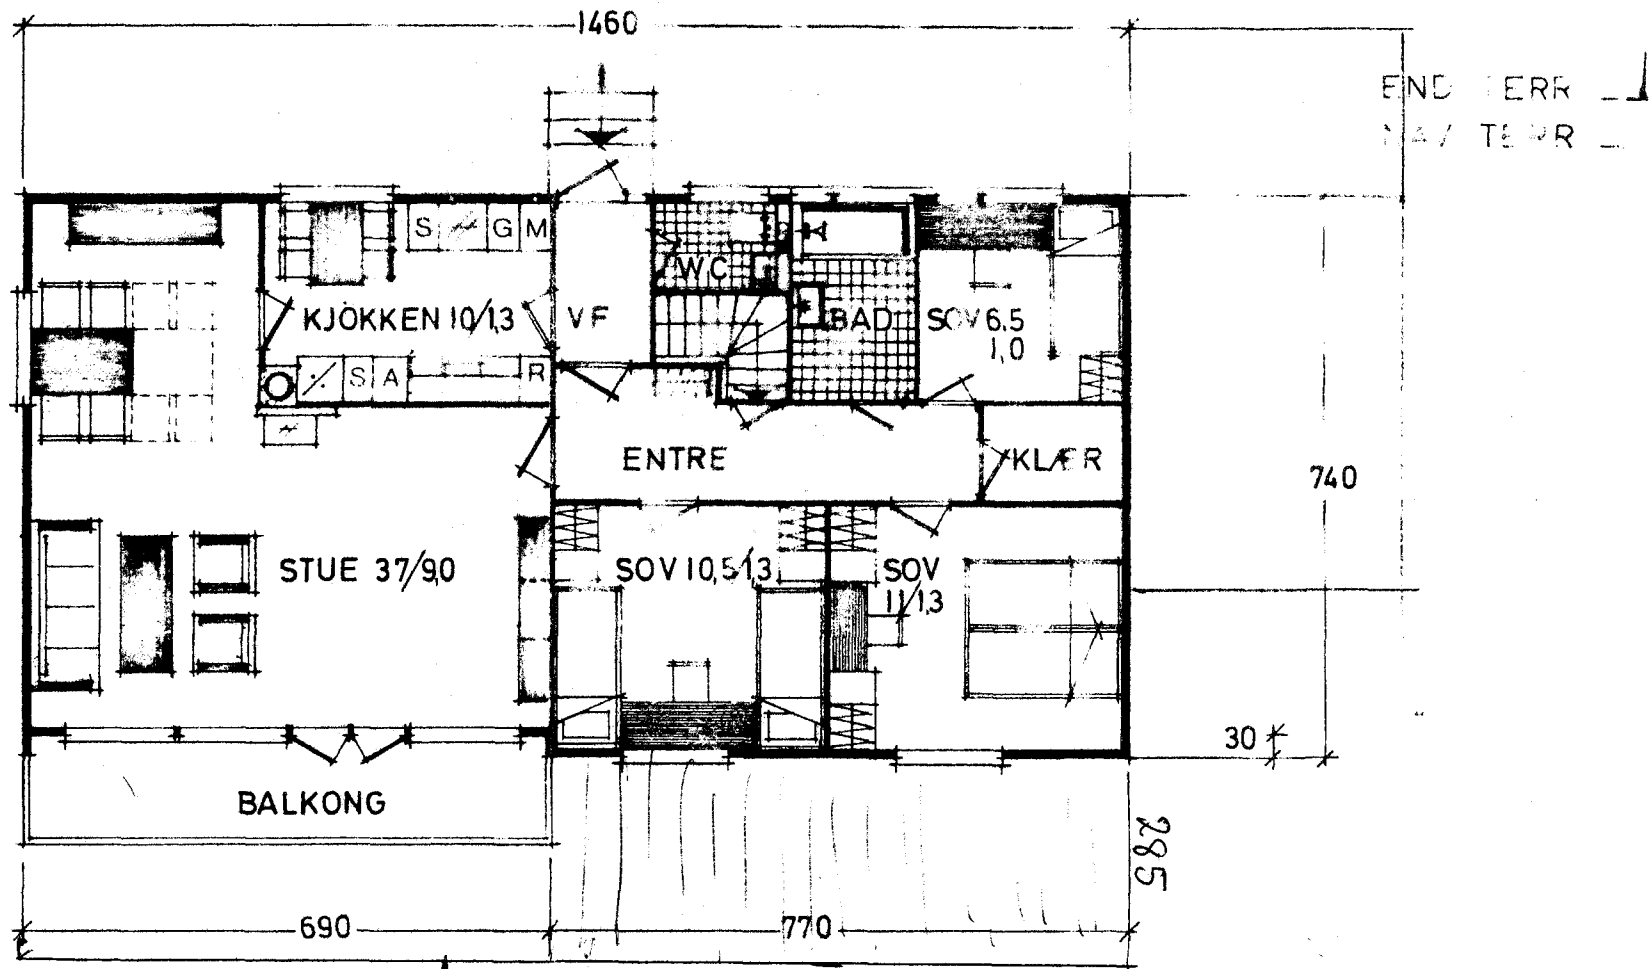

PLAN AV 1 ETASJE

T. 24730
 Husbanken har nått avtalet på tegningene
 og beregnet arealforbruk. Det vises til
 henholdsvis tegningene.
 5.5 19.76
 Husbanken
 Skinnarberg

BRUTTOAREAL
 LEIEAREAL 1. ETA
 LEIEAREAL UNDE