

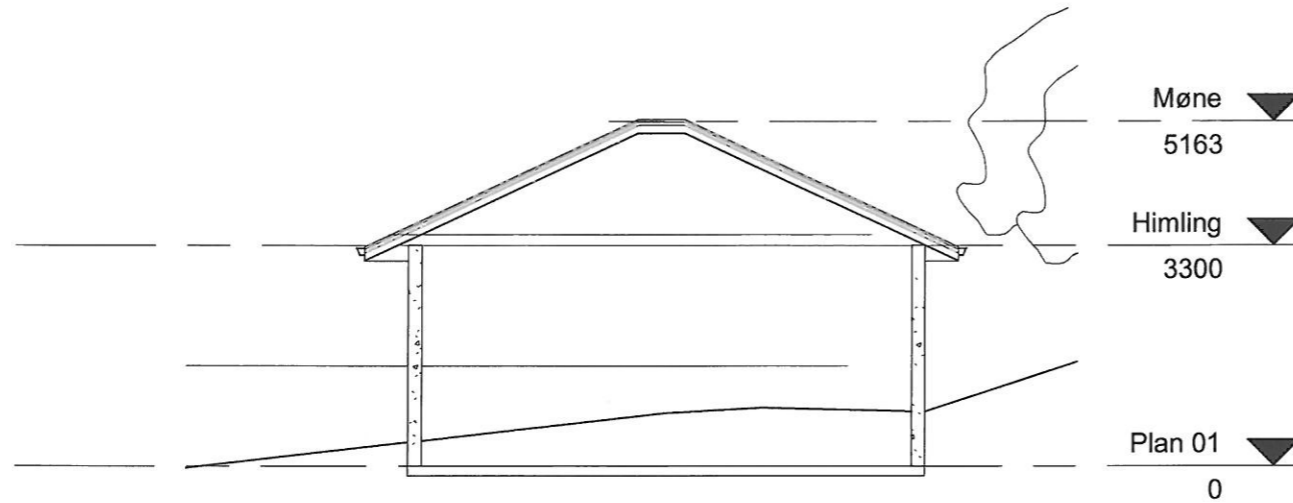


| AREALREGNSKAP | Bruksareal BRA i m ² | | | | |
|-----------------------------|---------------------------------|---------------|---------|-----|-------|
| | Boligdel | Utv. bod/gar. | Sum BRA | BYA | P-ROM |
| Hovedetg. plan | | | | | |
| 2. etg. plan | | | | | |
| Annet areal/ biloppstilling | | | | | |
| SUM | | | | | |
| GRUNNFLATE/ FOTAVTRYKK: | | | | | |

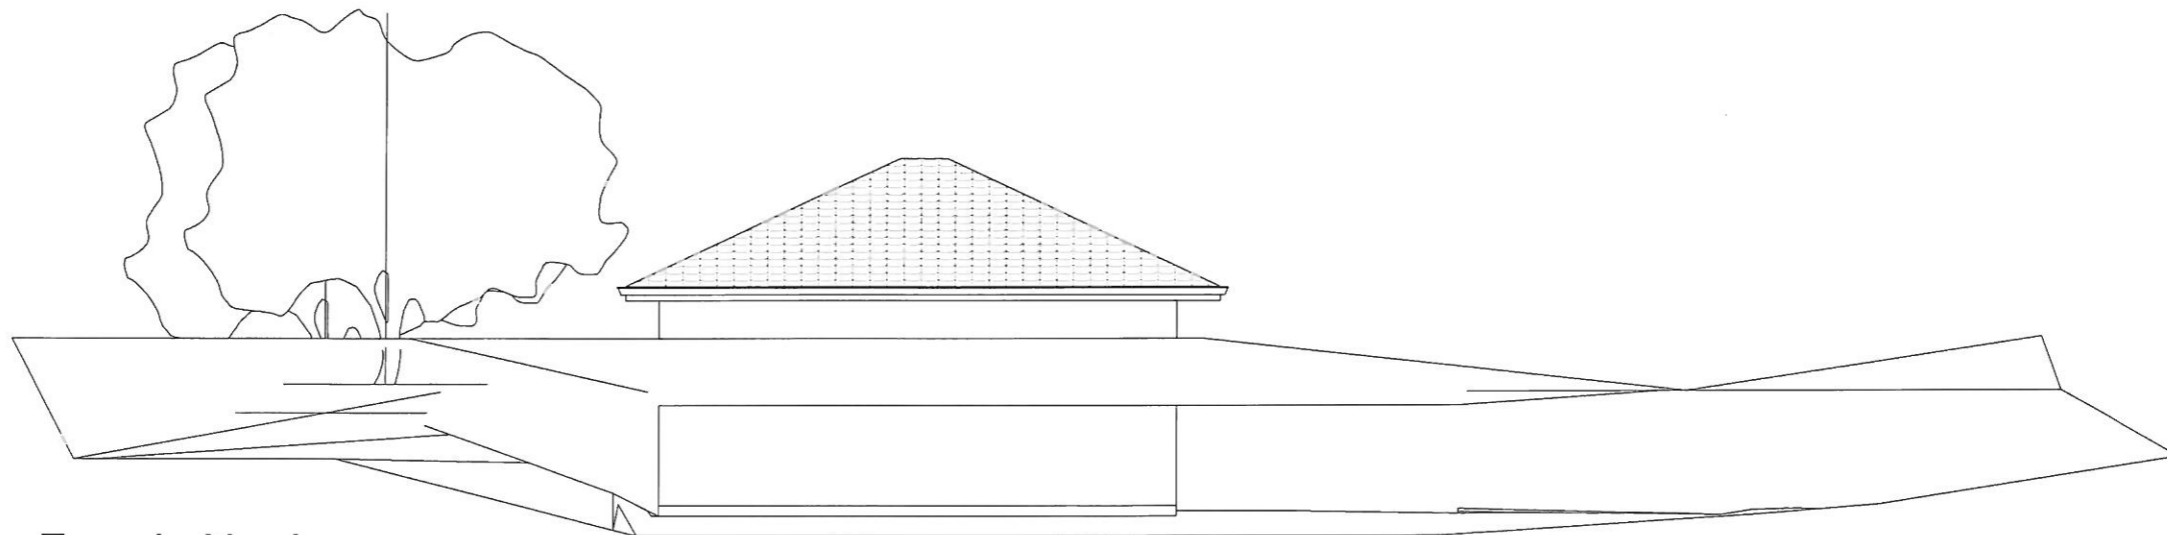

Section 1
1 : 100

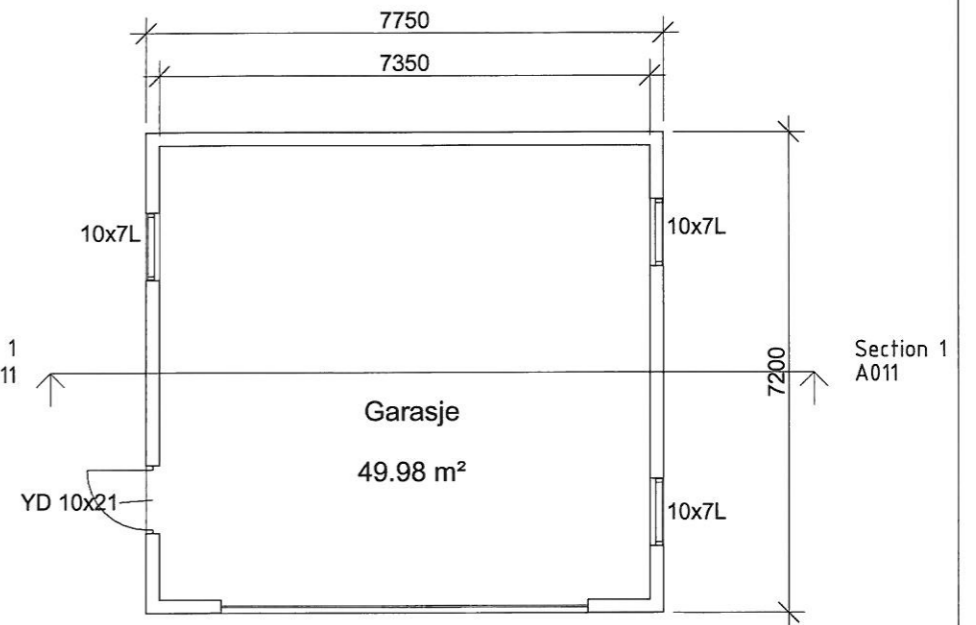

Fasade Nord
1 : 100

C:\Users\Fosenhus\Desktop\Tegninger\Revit\Robert Prestidalen\Garasje 15052013.rvt

28.05.2013 14:10:46

| Rev | Dato | Tekst | Tegn. | Kontr. |
|-----|------|-------|-------|--------|
| | | | | |

Fosen Hus AS
 Forhandler av VESTLANDSHUS
 www.fosenhus.no / alle@fosenhus.no / tlf 72527000 / 7160 BJUGN

| | |
|----------------|------------------------|
| Tegningsstatus | Prosjektnr.: 2013.2 |
|----------------|------------------------|

Oppdragsgiver:
Robert Johnsen


Tegningsnavn:
Plan Snitt Fasade

Prosjekt:
Garasje


| | | | |
|-------------------|----------------------|----------------------------|------------|
| Dato: 05/22/13 | Tegnet av: Author | Kontrollert av: Checker | Rev. dato: |
|-------------------|----------------------|----------------------------|------------|

| | | |
|------------|----------------------|-------|
| Målestokk: | Tegningsnr.: A011 | Rev.: |
|------------|----------------------|-------|


| AREALREGNSKAP | Bruksareal BRA i m2 | | | | |
|-----------------------------|---------------------|---------------|---------|-----|-------|
| | Boligdel | Utv. bod/gar. | Sum BRA | BYA | P-ROM |
| Hovedetg. plan | | | | | |
| 2. etg. plan | | | | | |
| Annet areal/ biloppstilling | | | | | |
| SUM | | | | | |
| GRUNNFLETE/ FOTAVTRYKK: | | | | | |

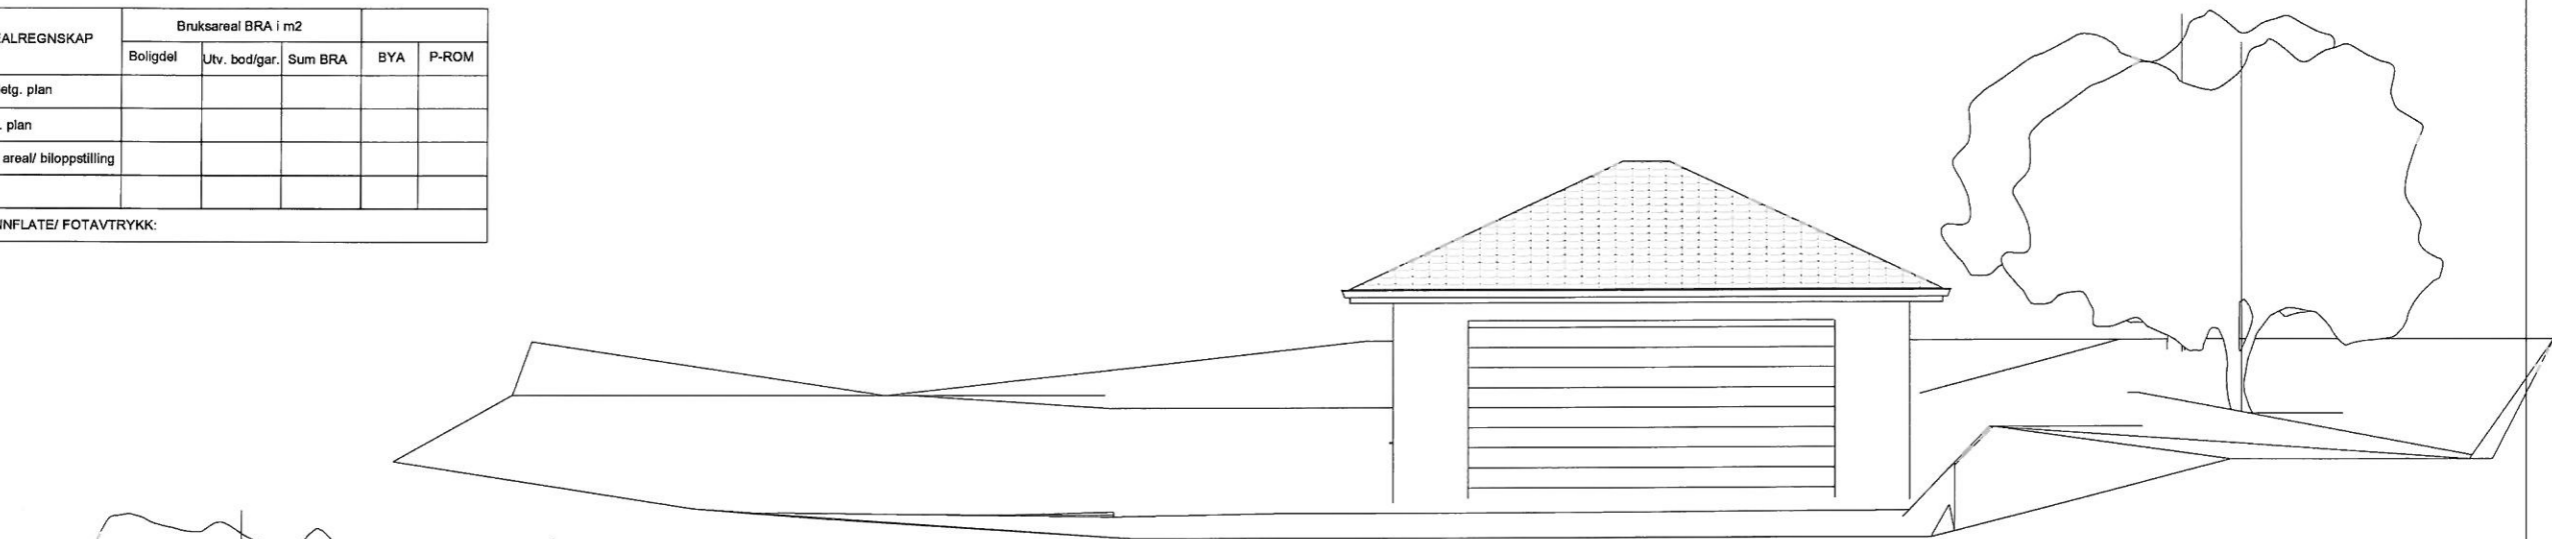

Fasade Sør
1 : 100

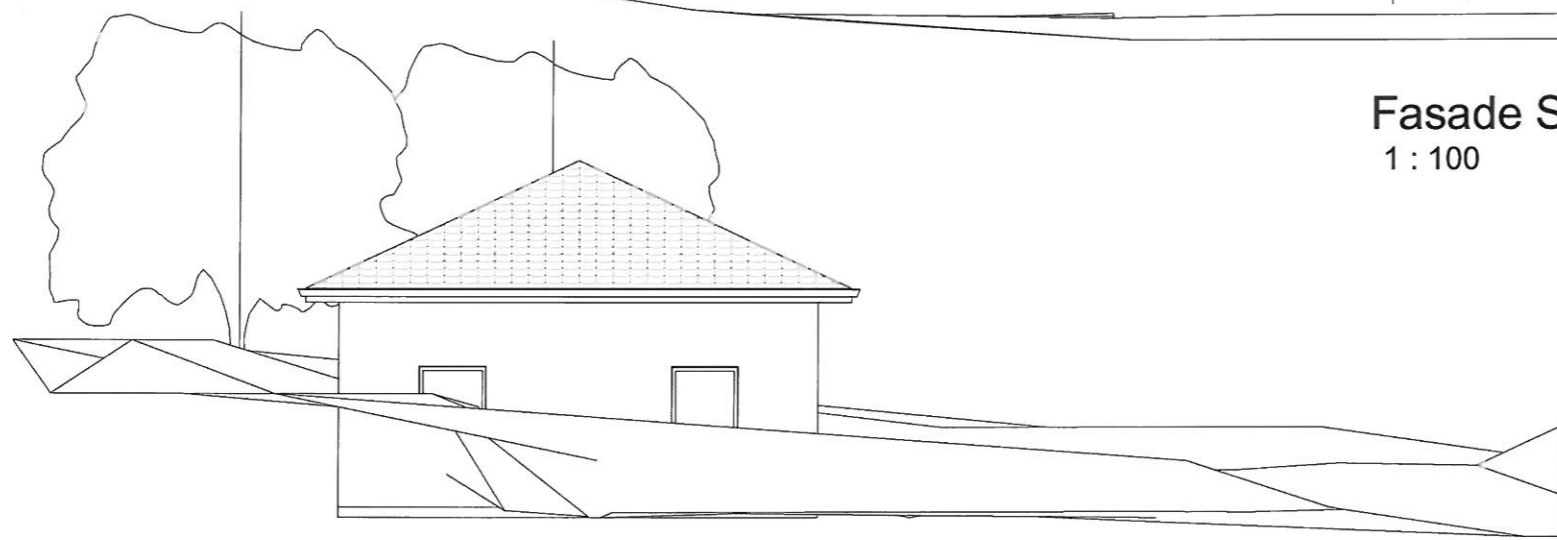

Fasade Vest
1 : 100

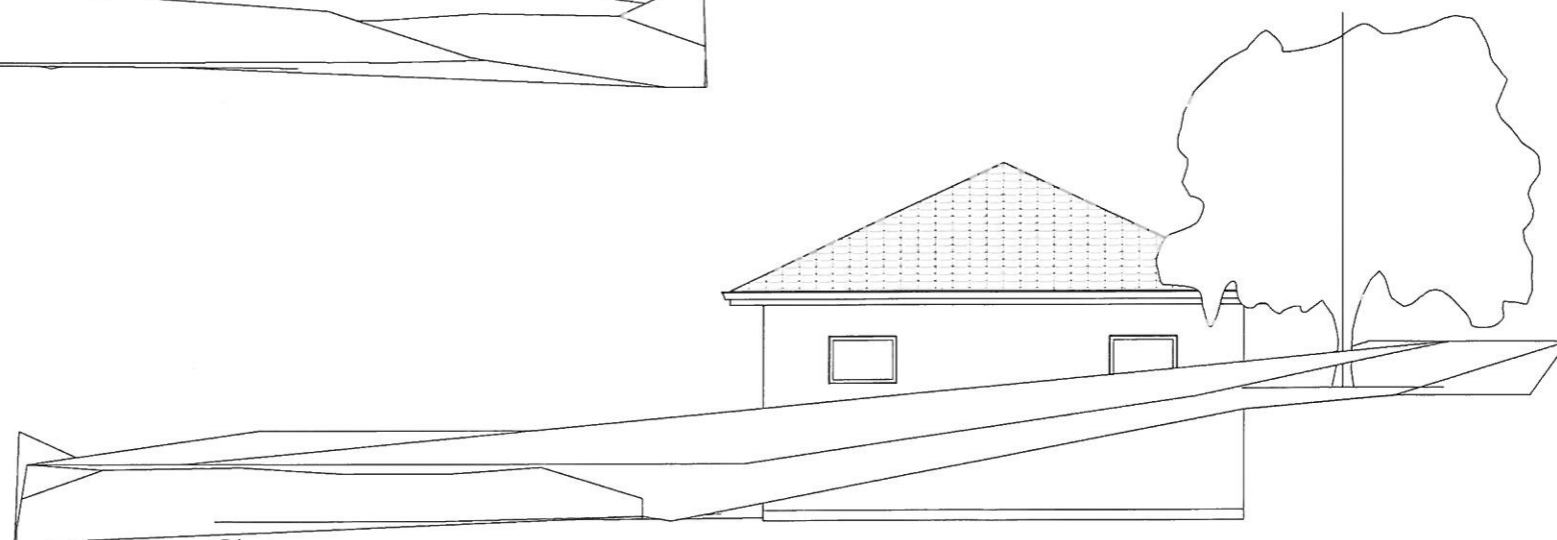

Fasade Øst
1 : 100

C:\Users\fosenhus\Desktop\Tegninger Revit\Robert Prestidalen\Garasje 15052013.rvt
28.05.2013 14:10:58

| Rev | Dato | Tekst | Tegn. | Kontr. |
|-----|------|-------|-------|--------|
| | | | | |

Fosen HUS AS
 Forhandler av VESTLANDSHUS
 www.fosenhus.no / alle@fosenhus.no / tlf 72527000 / 7160 BJUGN

Tegningsstatus: Prosjektnr.:
 2013.2

Oppdragsgiver:
Robert Johnsen

Tegningsnavn:
Fasader

Prosjekt:
Garasje

| | | | |
|---------------------|----------------------|----------------------------|------------|
| Dato: 20.05.2012 | Tegnet av: AJ | Kontrollert av: Checker | Rev. dato: |
| Målestokk: 1:100 | Tegningsnr.: A012 | Rev.: | |