

13/1369

**MOTTATT**  
**21 MAI 2013**  
**BJUGN KOMMUNE**

**Bjugn kommune**  
**Rådhuset**  
**7160 Bjugn**

01.mai.2013


**Vedr. – Søknad om tiltak**



Vedlagt søknad om å få bygge en forstøtningsmur i betong mot naboeiendom. Støttemuren er planlagt forblendet med naturstein i forskjellige høyder tilpasset eksisterende fjell. Høyde på mur vil variere fra 0 m til 2, 4 m.

Med hilsen  
Thore Bakken

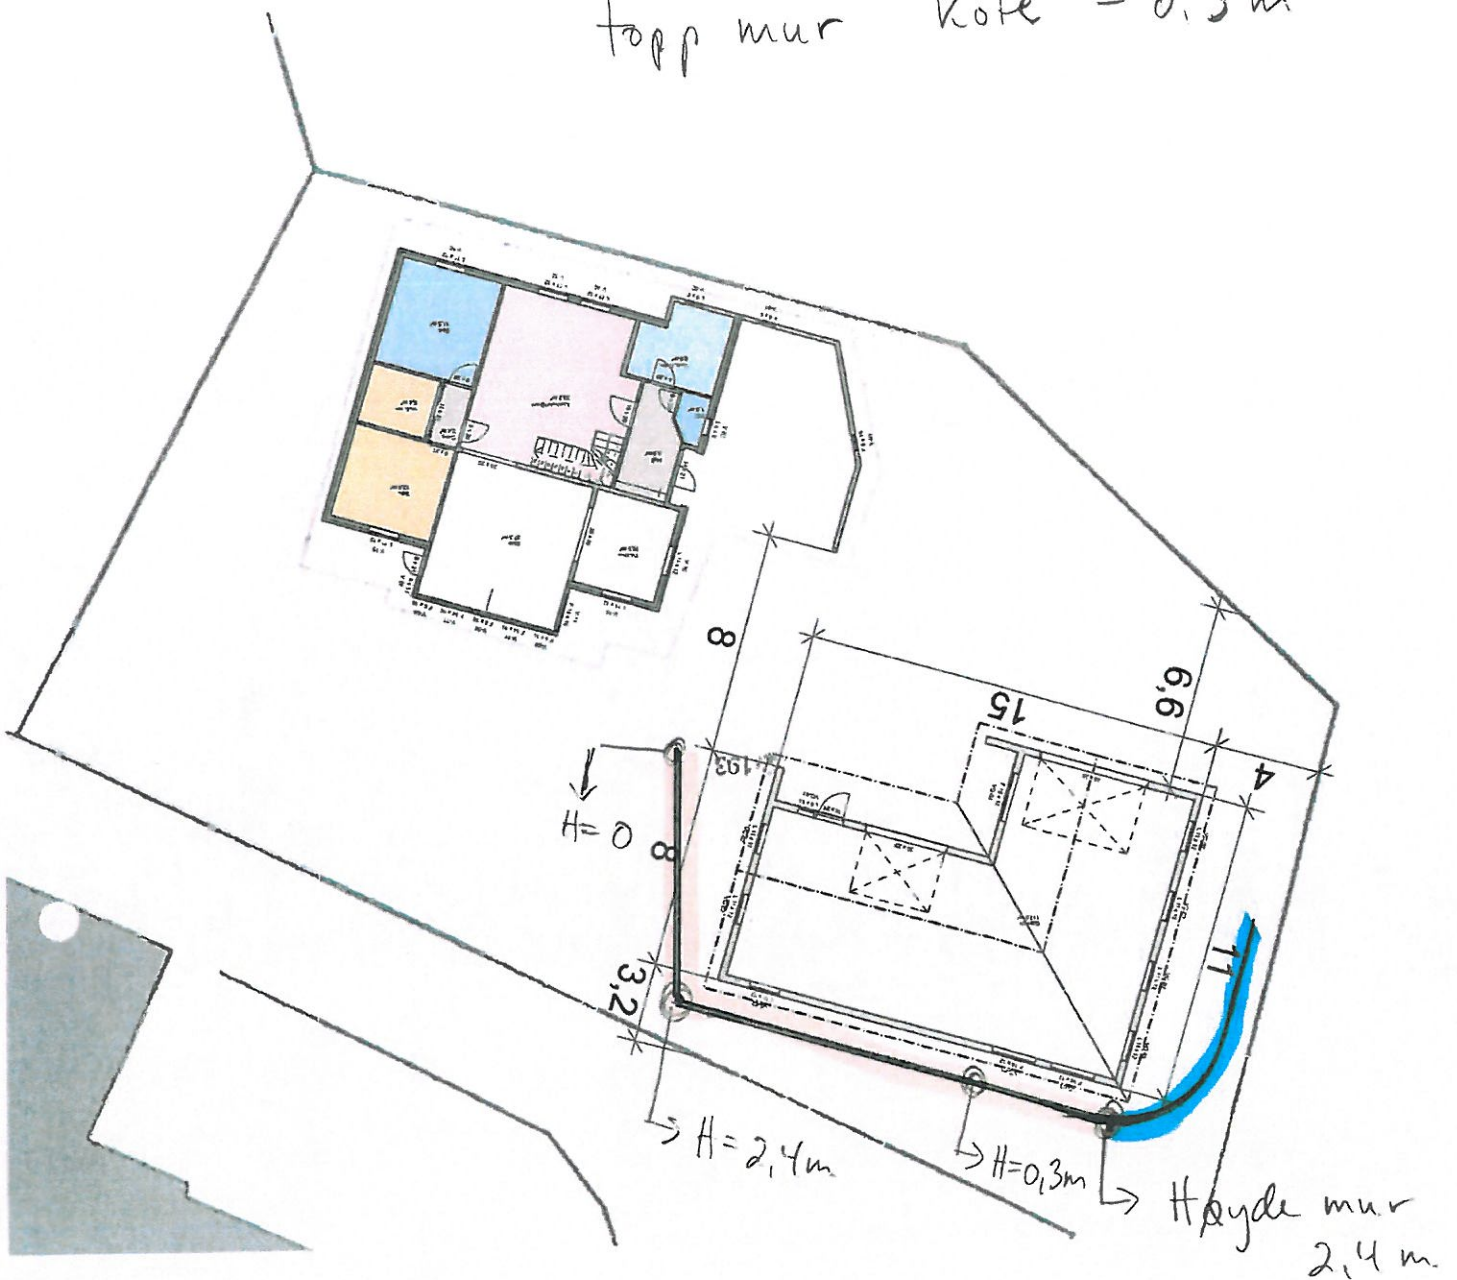


gårdsplass kote 0  
 topp mur kote - 0,3 m




-  Plasstøpt mur
-  Mur naturstein

Skisse forstøtningsmur  
 01.05.13

Thore Bakken 32/193

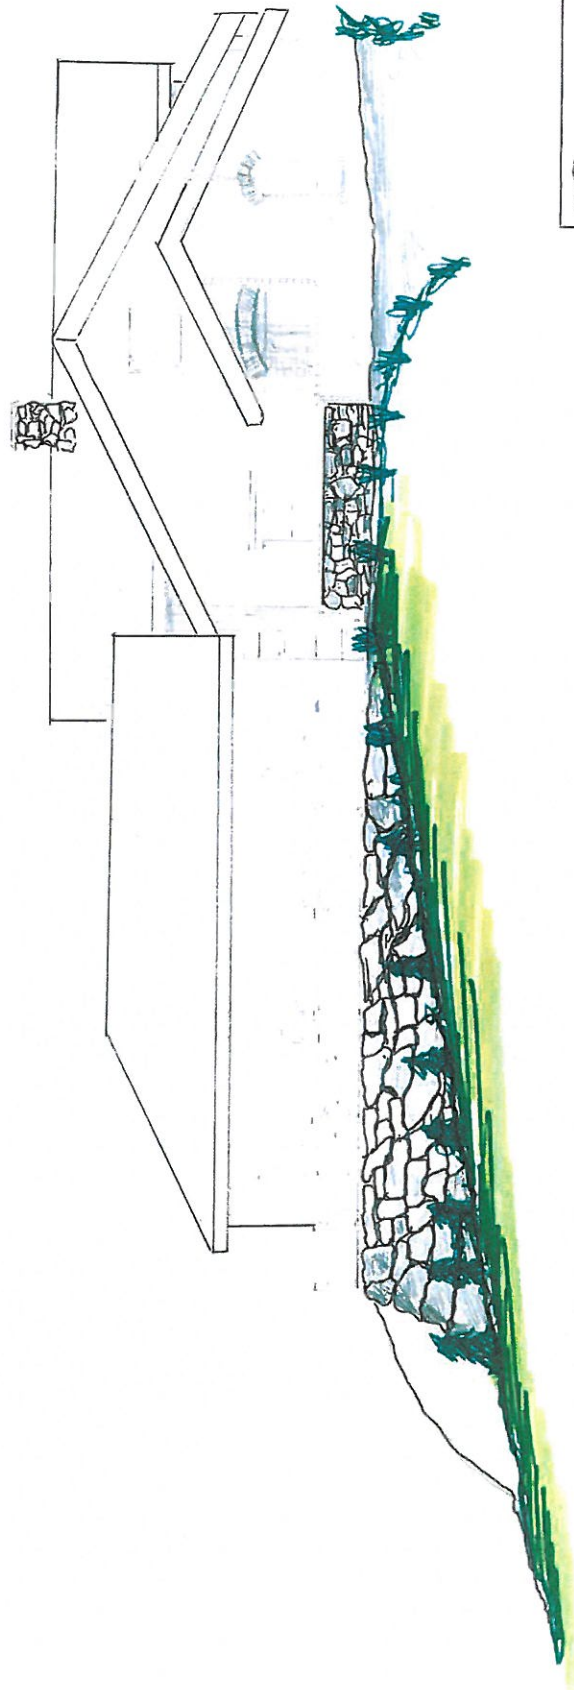

THORE BAKKEN	M 1:100
FASADE MOT VEST	
09.05.2013	GNR. 32 BNR 193

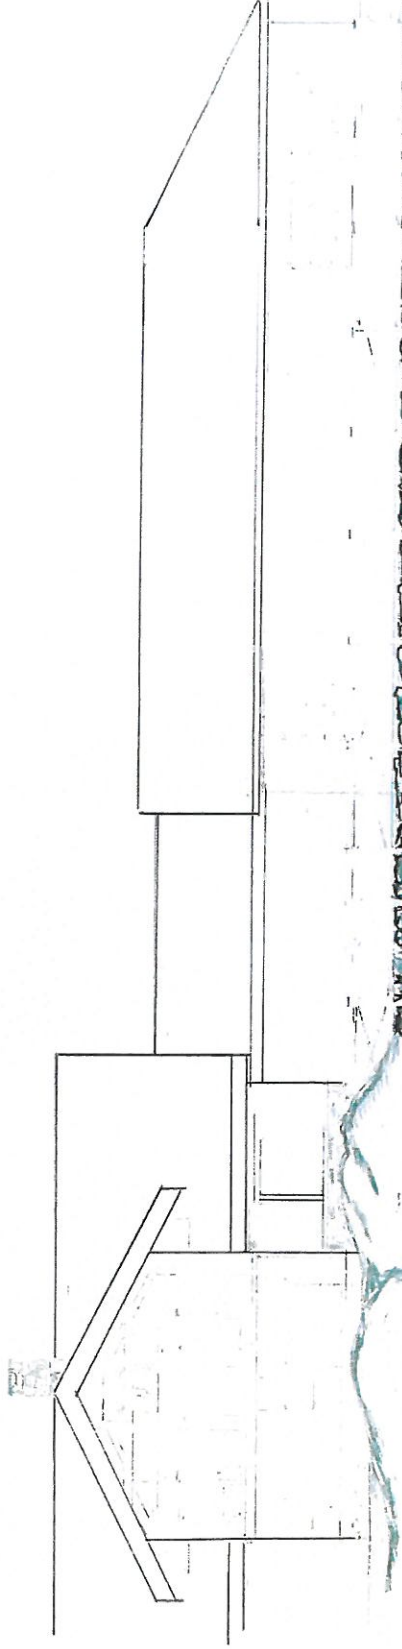


THORE BAKKEN

M 1:100


FASADE NORD MED STUTTEMUR

09.05.2013

GNR. 32 BNR. 193

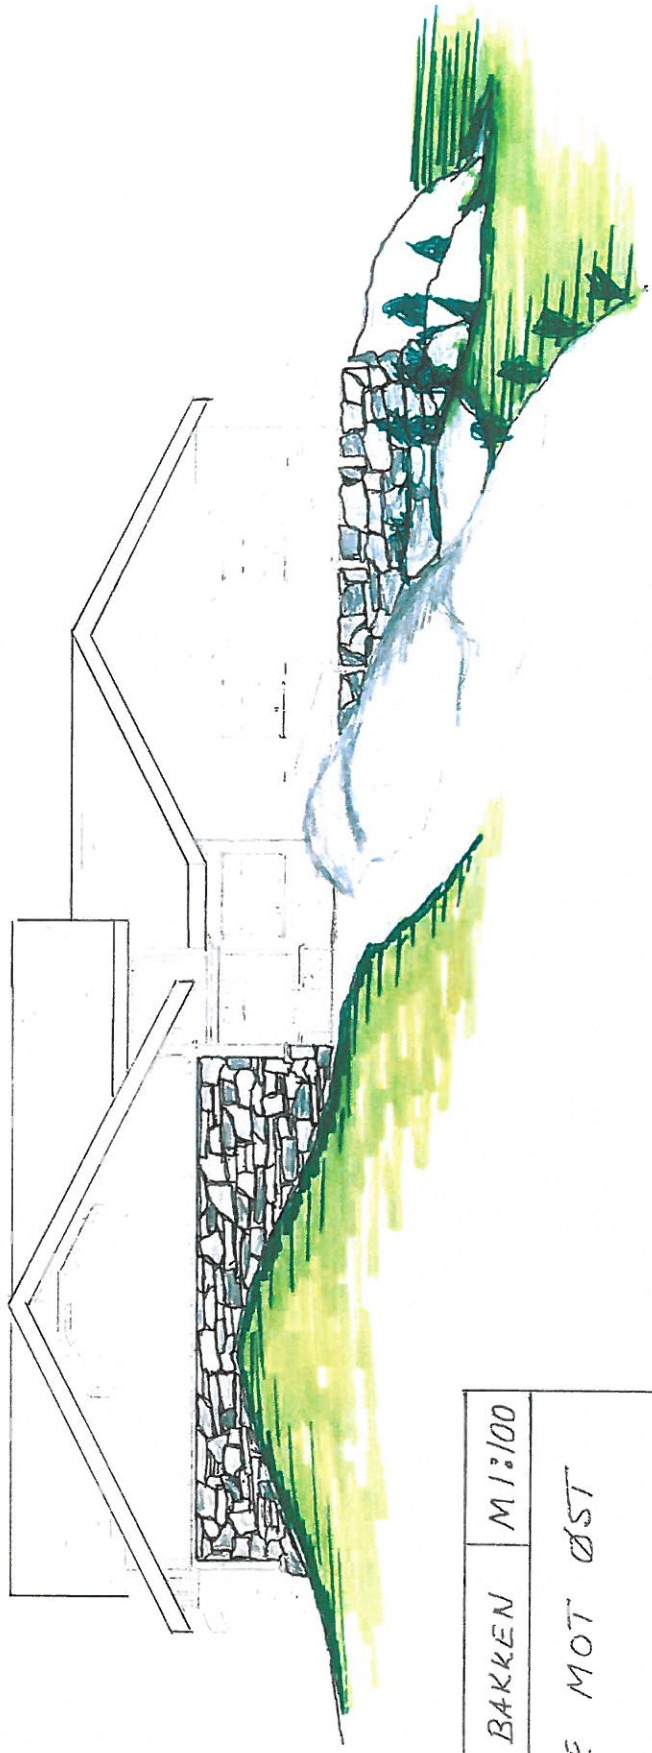

THORE BAKKEN	M 1:100
FASADE MOT ØST	
09.05.2013	GMR.32 BNR.193

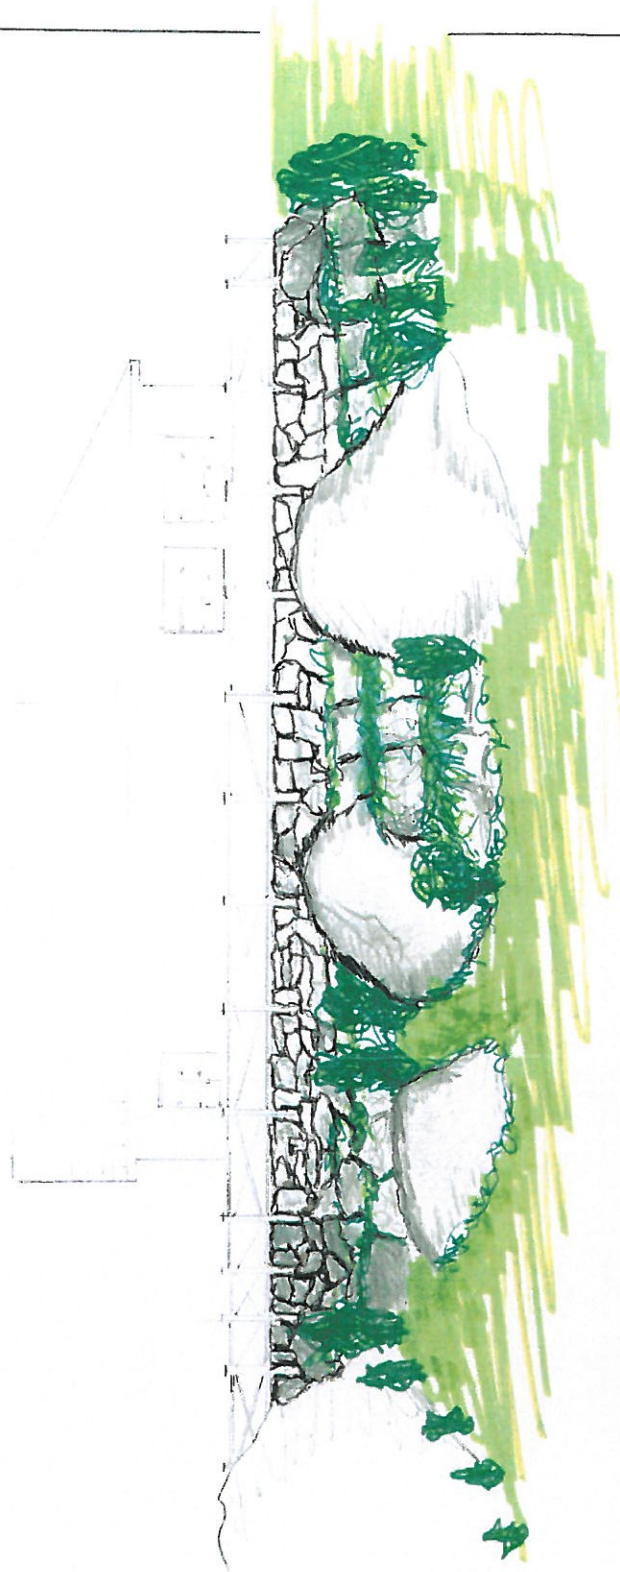

THORE BAKKEN M 1:100

FASADE NORD MED STUTTEMUR

01.05.2013