



Rev. 17.06.2012
 S. Joh

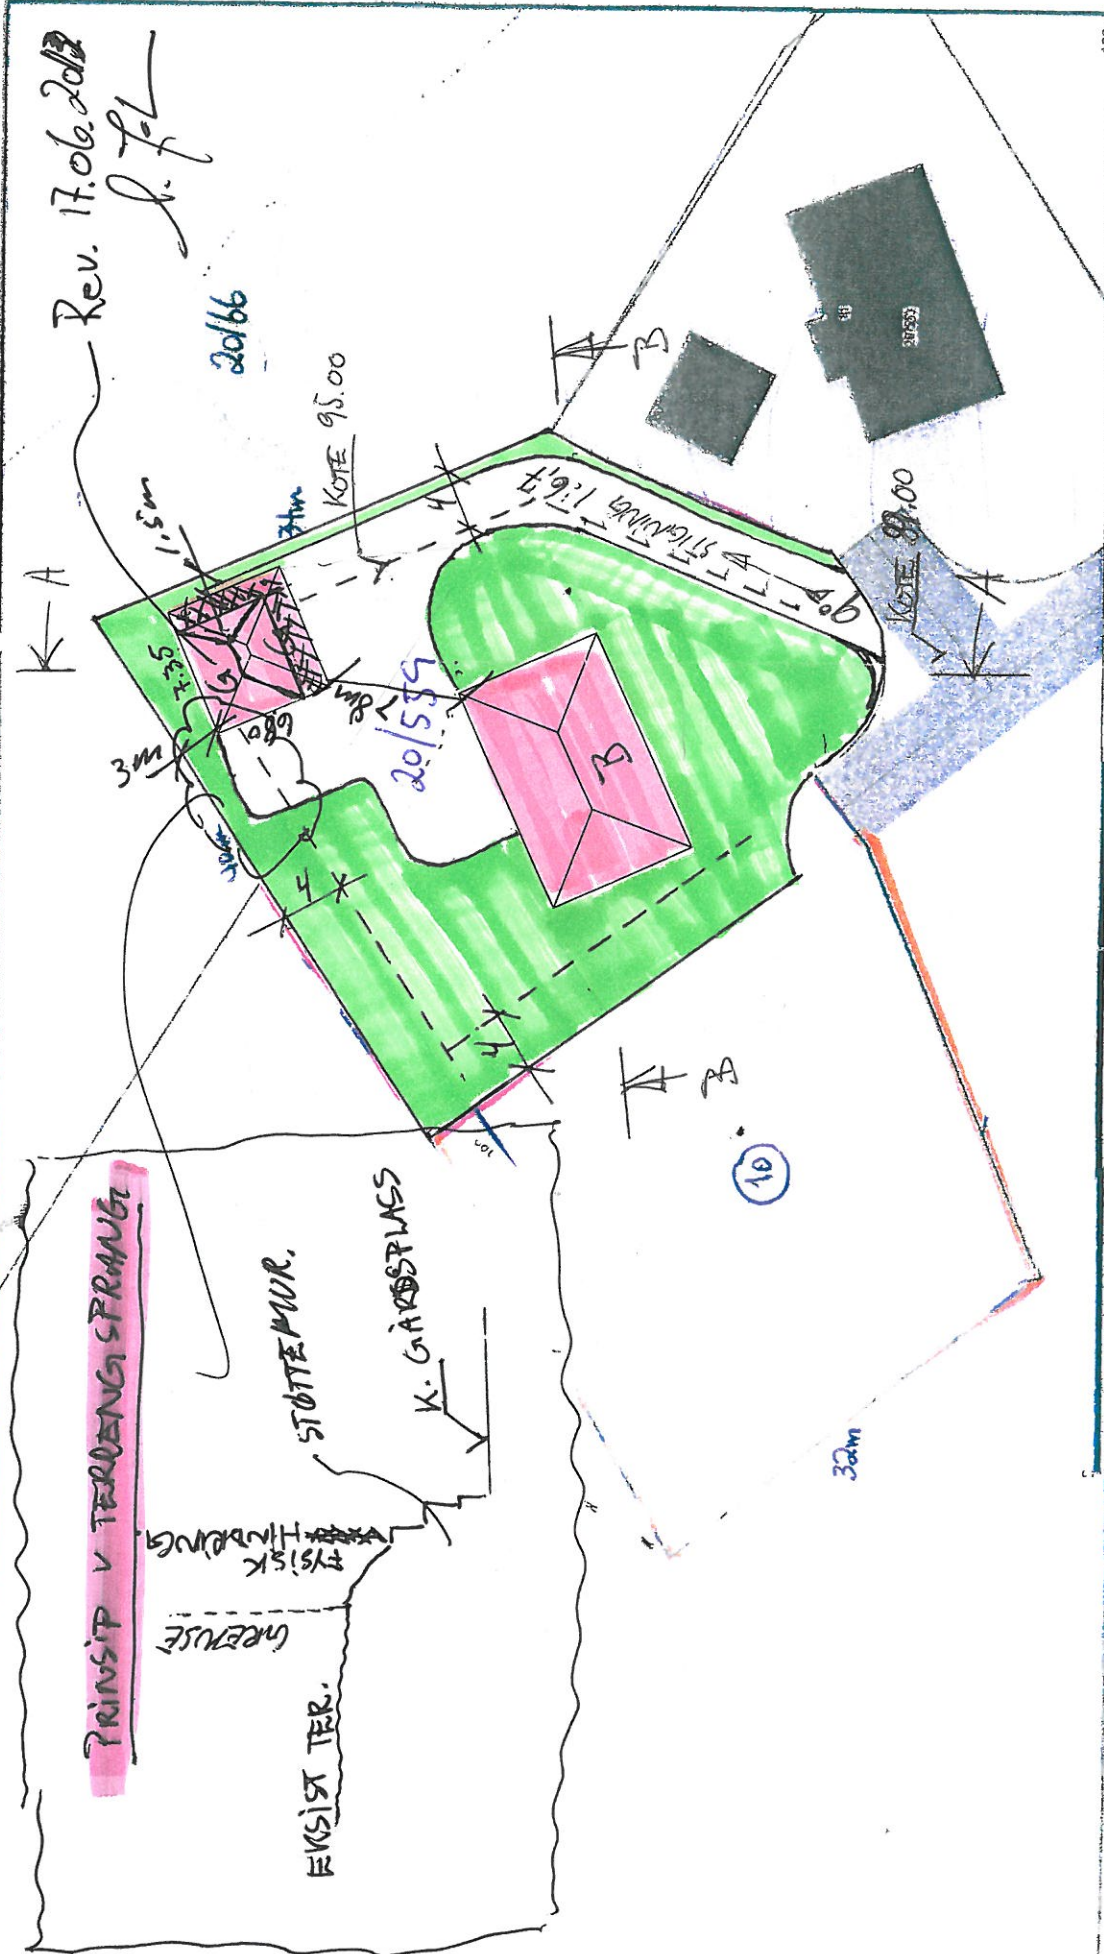

	<p>Bjugn kommune Næring og drift</p>		<p>area: 2012.10.17 sign: g.e.h</p>
<p>SITPLAN EINERVEIEN 13, 7160 BJUGN ROBERT S. JOHNSEN</p> <p><small>Beløp i met og høyder i m, oppfølges som orientering.</small></p>			

Gjennomføringsplan

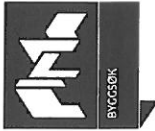

Søknaden gjelder

Eiendom/Byggested

Kommune Gnr. Bnr. Adresse
Bjugn 20 559 Einerveien 13, 7160 BJUGN

Dato
8/3-2013

Sign. Ansvar søker
[Signature]

Rev. 17.06.2013
[Signature]

Beskrivelse fagområde

Prosjektering



Fagområde	Ansvarsområde	Tiltaksklasse	Foretakets navn	Søknad om rammetilførelse	Søknad om igangsetnings tilførelse	Søknad om midlertidig bruks tilførelse	Søknad om ferdigattest	Arbeidet innenfor ansvarsretten er avsluttet
Arkitektur	All arkitektur	1	846797122 FOSENHUS AS		X 6/3-13			
Overordnet ansvar prosjektering	prosjektering for bygning, anlegg, konstruksjoner og installasjoner	1	846797122 FOSENHUS AS		X 6/3-13			
Konstruksjonssikkerhet	All konstruksjonssikkerhet	1	846797122 FOSENHUS AS		X 6/3-13			
17/6-REV-PRO Utførelse	GARASJE	1	FOSENHUS AS		X 17/3-13			

Fagområde	Ansvarsområde	Tiltaksklasse	Foretakets navn	Søknad om rammetilførelse	Søknad om igangsetnings tilførelse	Søknad om midlertidig bruks tilførelse	Søknad om ferdigattest	Arbeidet innenfor ansvarsretten er avsluttet
Overordnet ansvar for utførelse	Utførelse for bygning, anlegg, konstruksjoner og tekniske installasjoner	1	846797122 FOSENHUS AS				X	

C:\Users\fosenhus\Desktop\Tegninger Revit\Robert Prestdalen\Garasje 15052013.rvt

17.06.2013 07:38:00

AREALREGNSKAP	Bruksareal BRA i m2				
	Boligdel	Utv. bod/gar.	Sum BRA	BYA	P-ROM
Hovedetg. plan					
2. etg. plan					
Annet areal/ biloppstilling					
SUM					
GRUNNFLATE/ FOTAVTRYKK:					

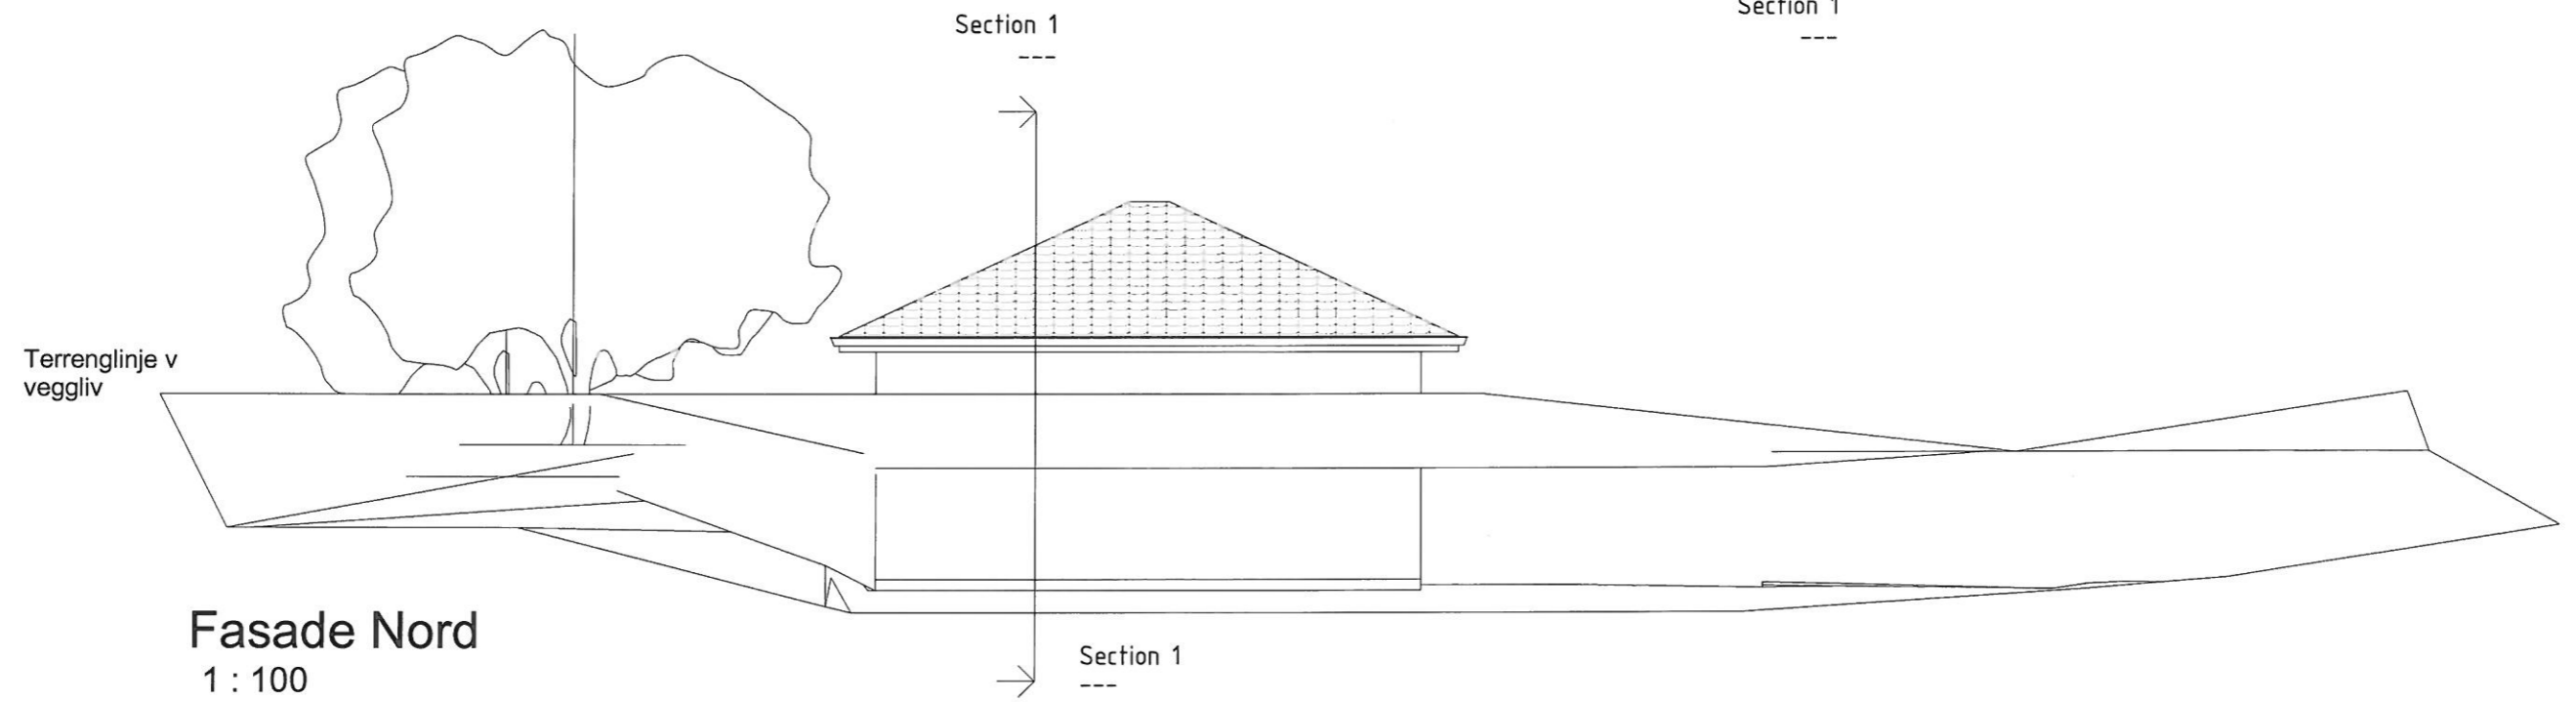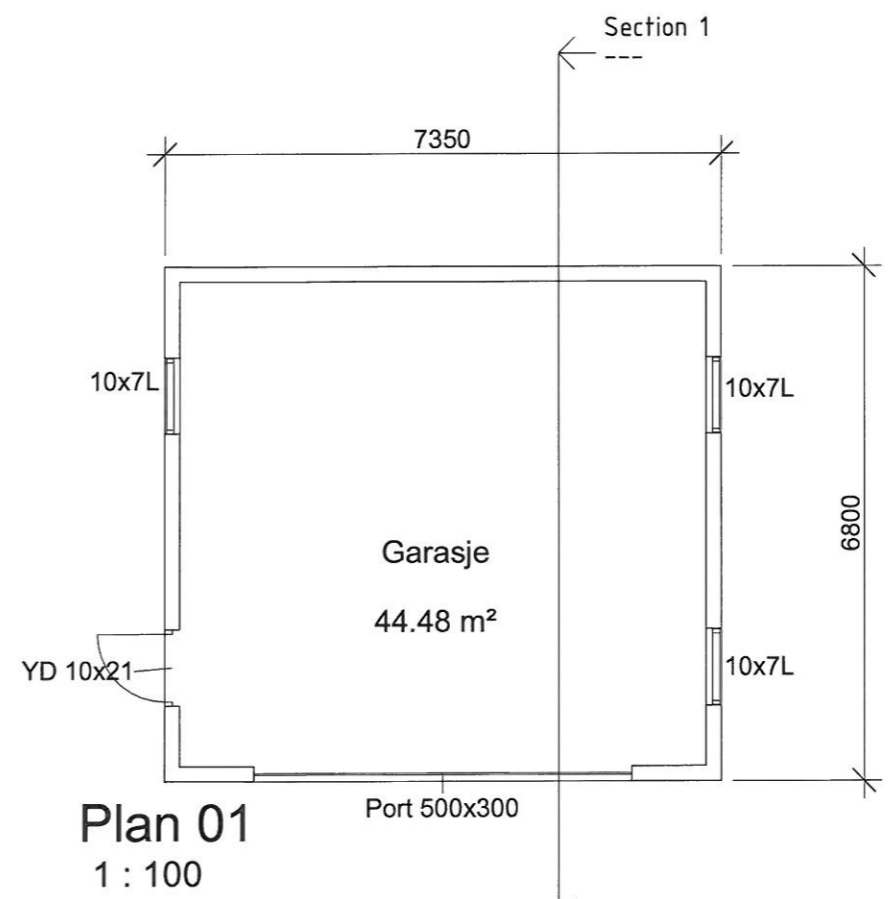

Rev	Dato	Tekst	Tegn.	Kontr.

Fosen Hus AS

Forhandler av VESTLANDSHUS
www.fosenhus.no / atle@fosenhus.no / tlf 72527000 / 7160 BJUGN

Tegningsstatus

Prosjektnr.: 2013.2

Oppdragsgiver:
Robert Johnsen

Tegningsnavn:
Plan Snitt Fasade

Prosjekt:
Garasje

Dato: 05/22/13

Tegnet av: Author

Kontrollert av: Checker


Rev. dato:

Målestokk:


Tegningsnr.: A011

Rev.:

AREALREGNSKAP	Bruksareal BRA i m2				
	Boligdel	Utv. bod/gar.	Sum BRA	BYA	P-ROM
Hovedetg. plan					
2. etg. plan					
Annet areal/ biloppstilling					
SUM					
GRUNNFLATE/ FOTAVTRYKK:					

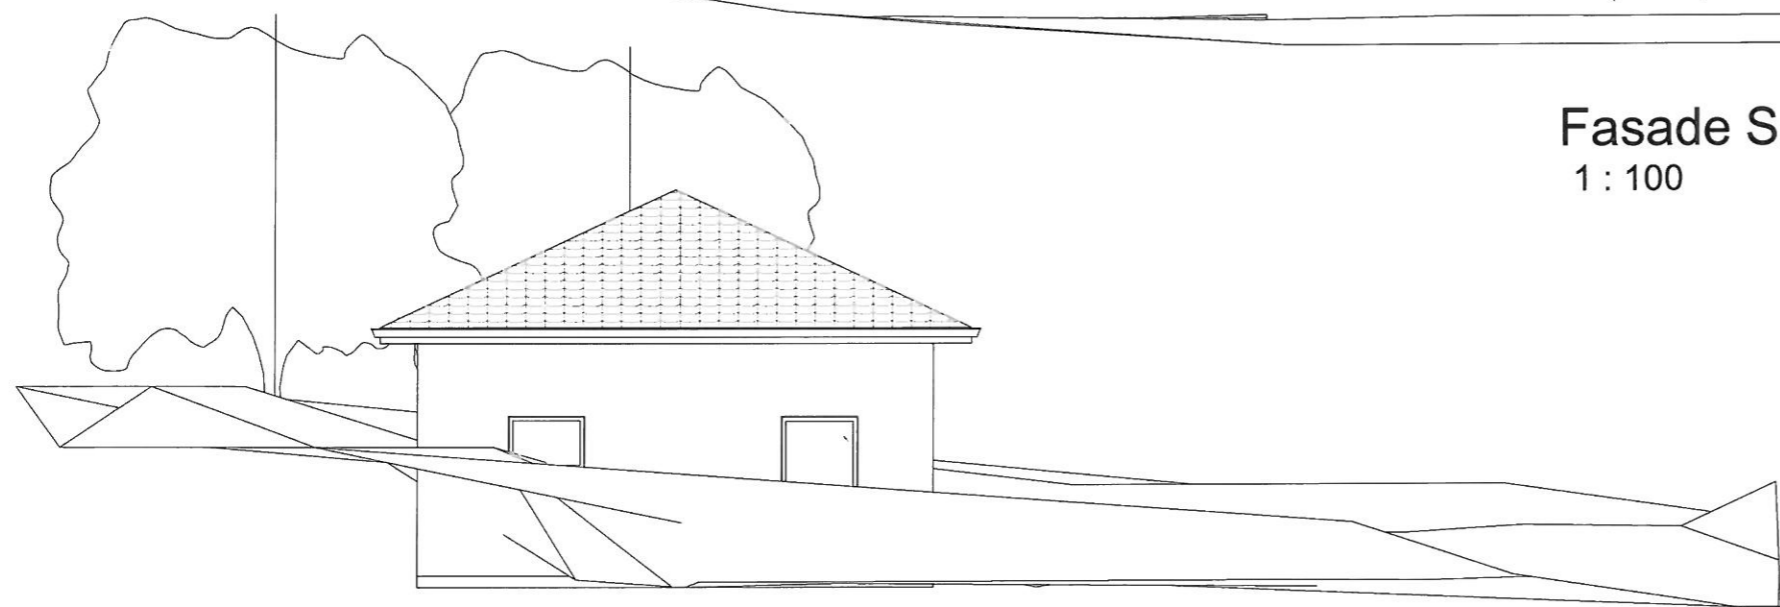


Fasade Vest
1 : 100

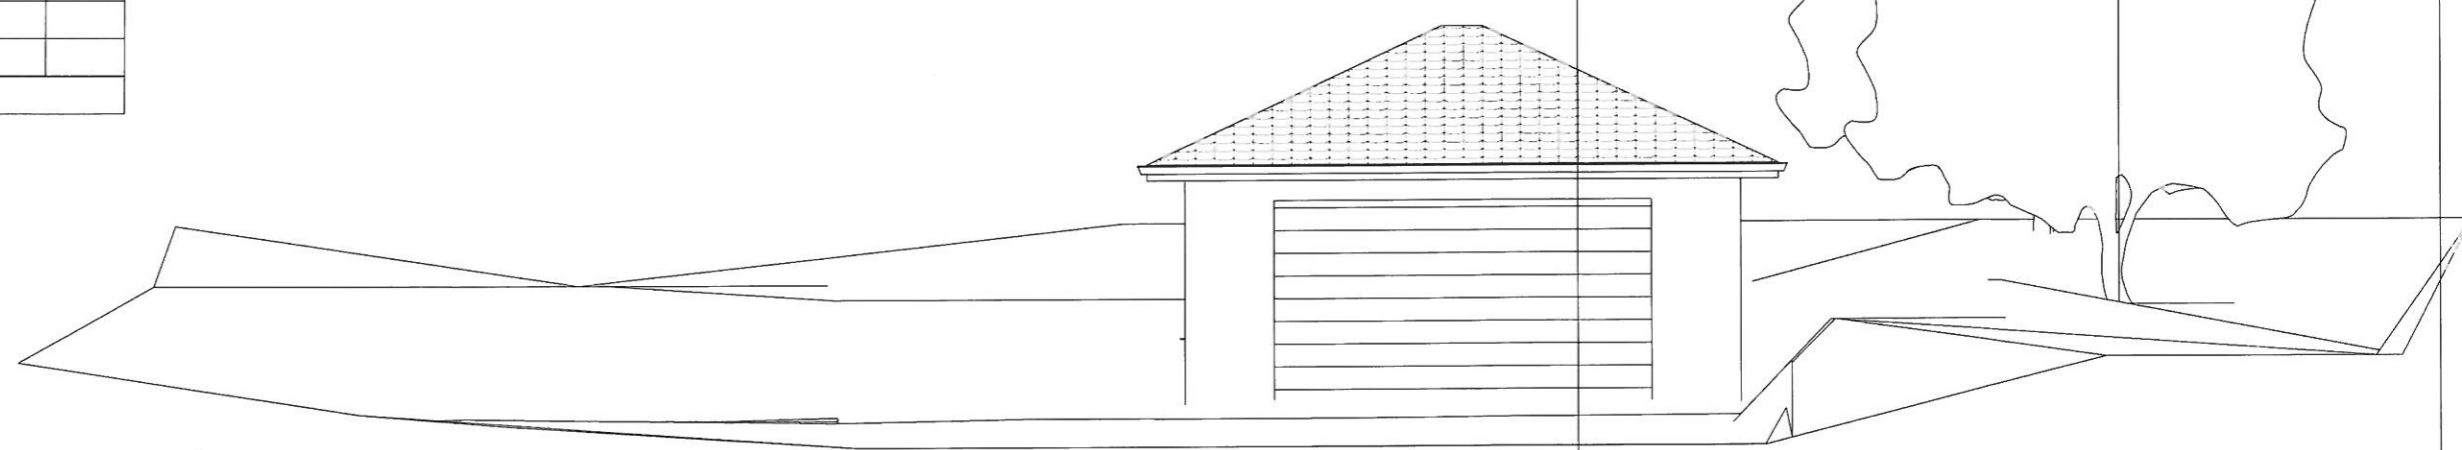

Fasade Sør
1 : 100

Section 1

Section 1

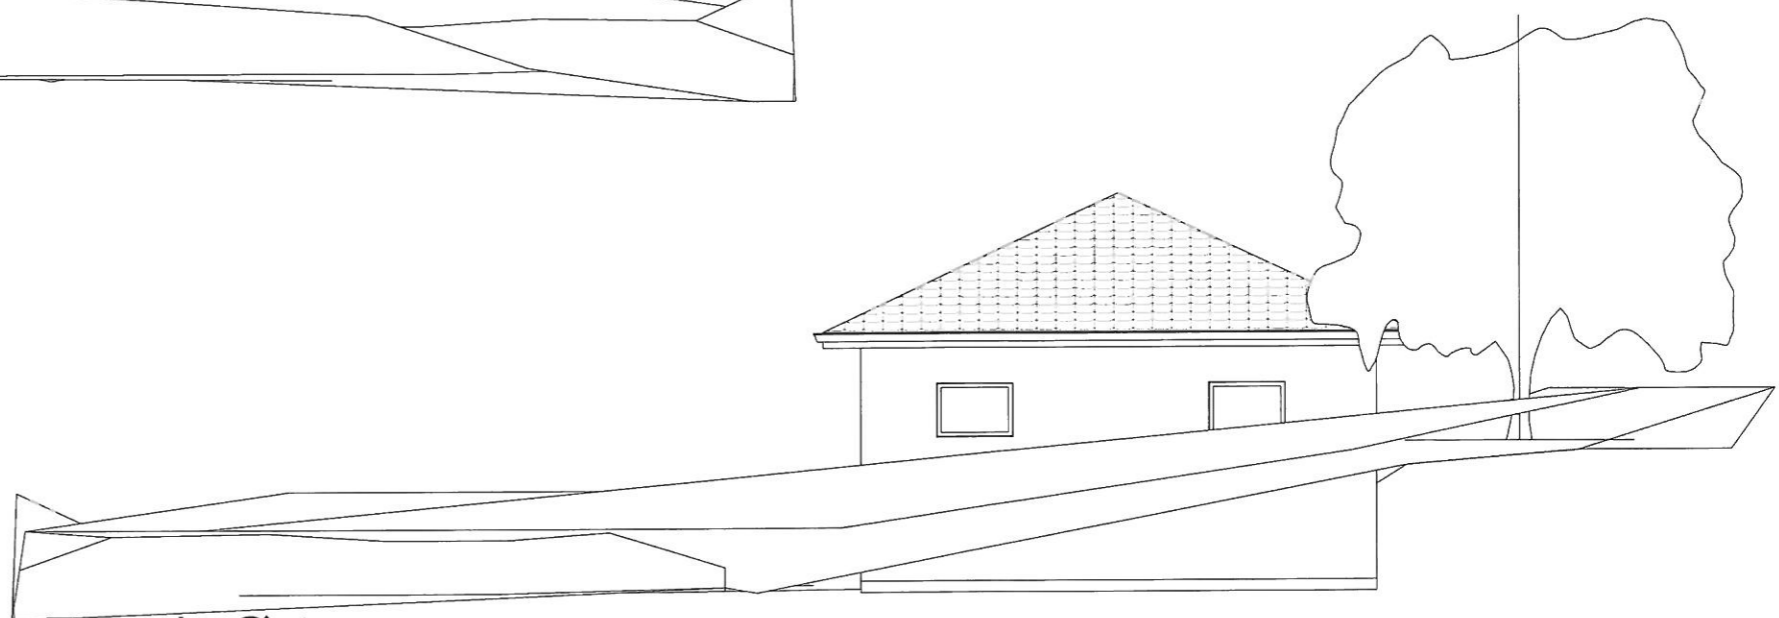

Fasade Øst
1 : 100

C:\Users\fosenhus\Desktop\Tegninger Revit\Robert Prestdalen\Garasje 15052013.rvt

17.06.2013 07:38:42

Rev	Dato	Tekst	Tegn.	Kontr.

Fosen Hus AS
 Forhandler av VESTLANDSHUS
 www.fosenhus.no / atle@fosenhus.no / tlf
 72527000 / 7160 BJUGN

Tegningsstatus: Prosjektnr.: 2013.2

Oppdragsgiver:
Robert Johnsen

Tegningsnavn:
Fasader

Prosjekt:
Garasje

Dato: 20.05.2012	Tegnet av: AJ	Kontrollert av: Checker	Rev. dato:
Målestokk: 1:100	Tegningsnr.: A012	Rev.:	