



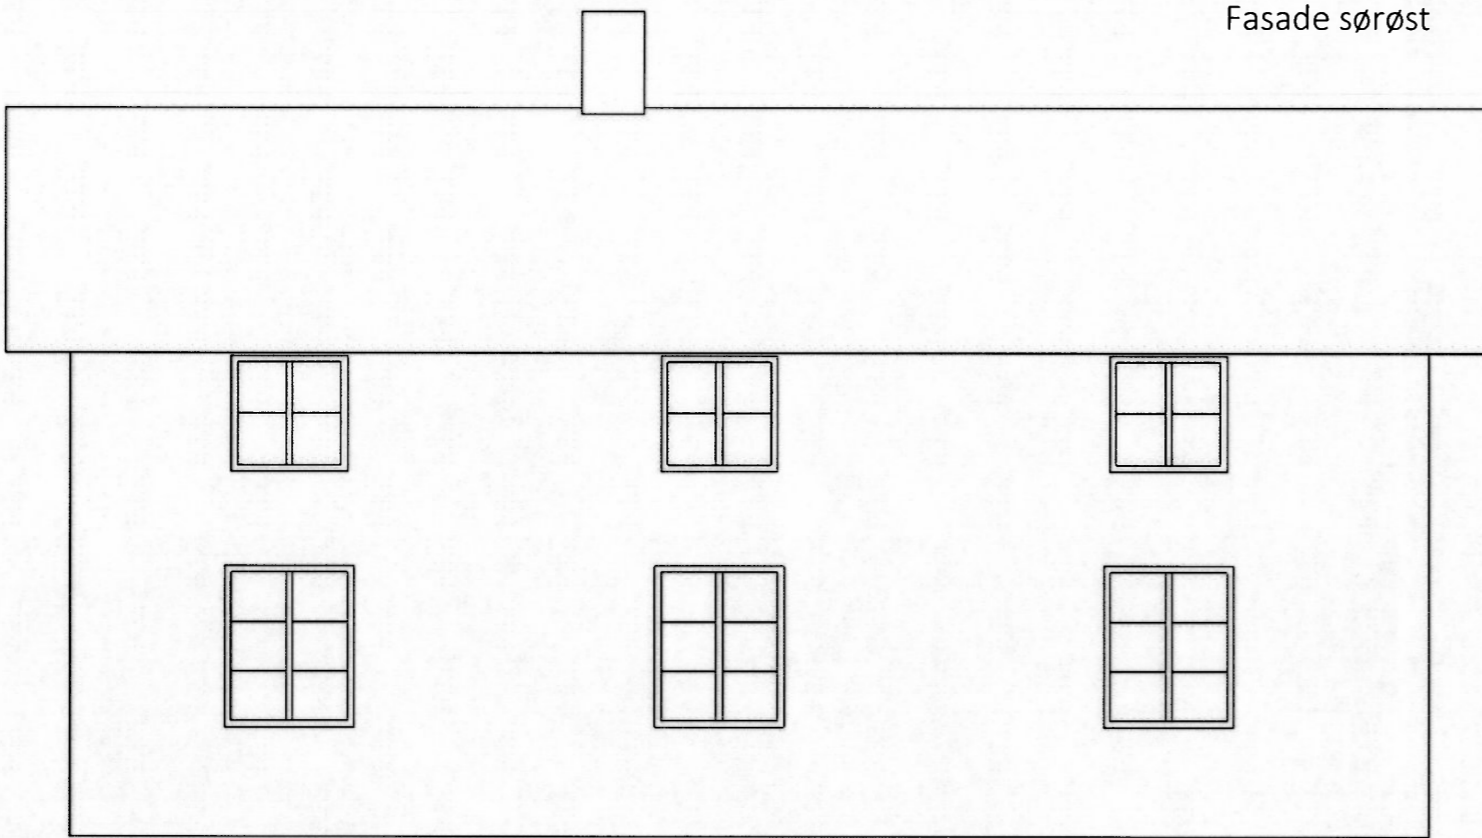


Fasade sørøst



Fasade nordvest

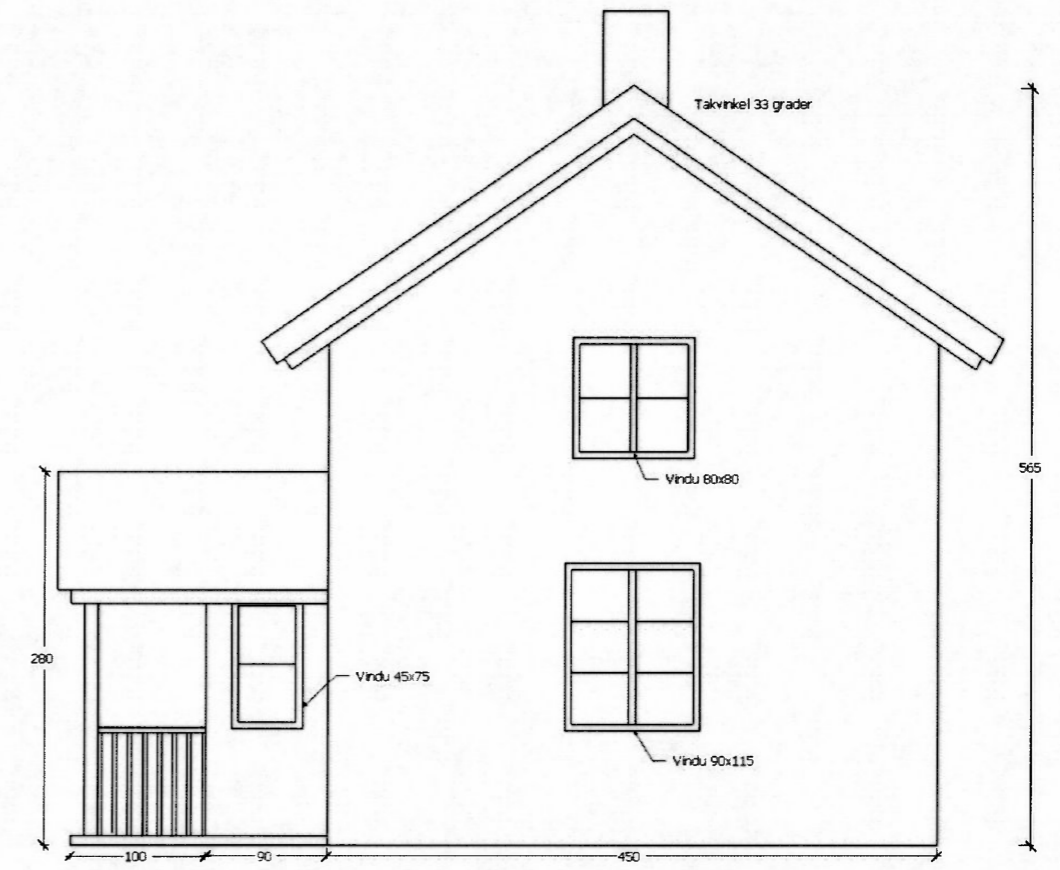


Fasade nordøst

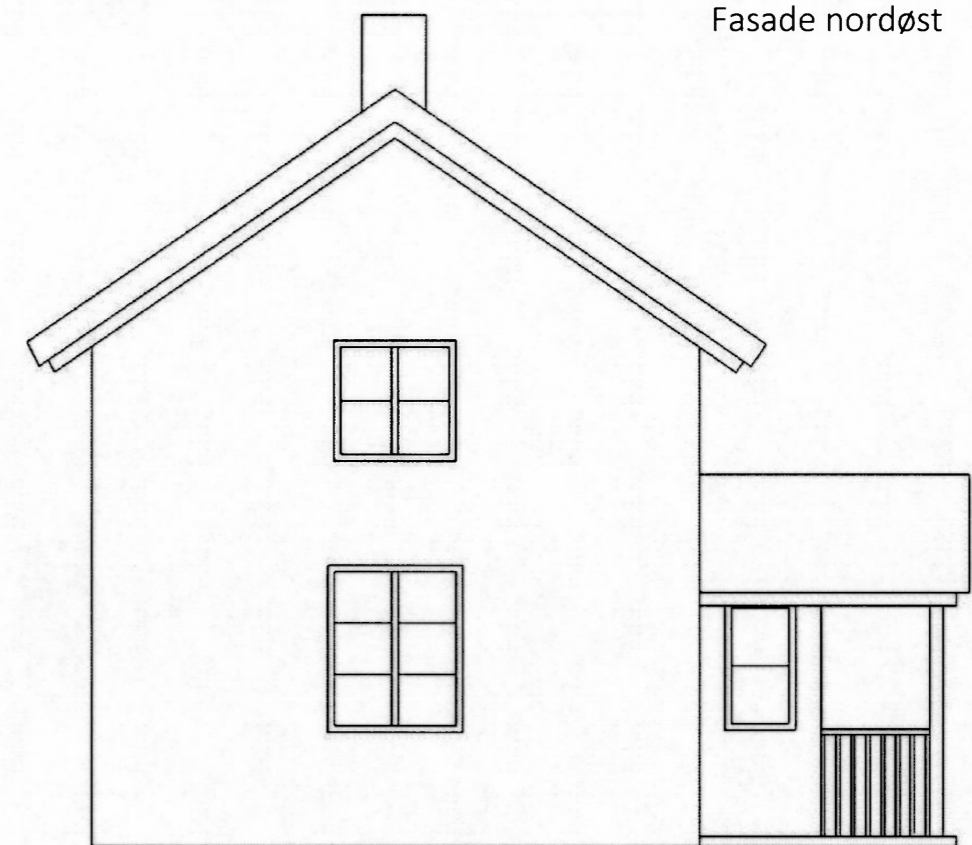


Fasade sørvest

Bygning: Våningshus på fritidseiendom
Tiltak: Fasadeendring
Tiltakshaver: Jorid Rian
Gnr: 1 Bnr: 56
Kommune: Bjugn

14. juni 2013

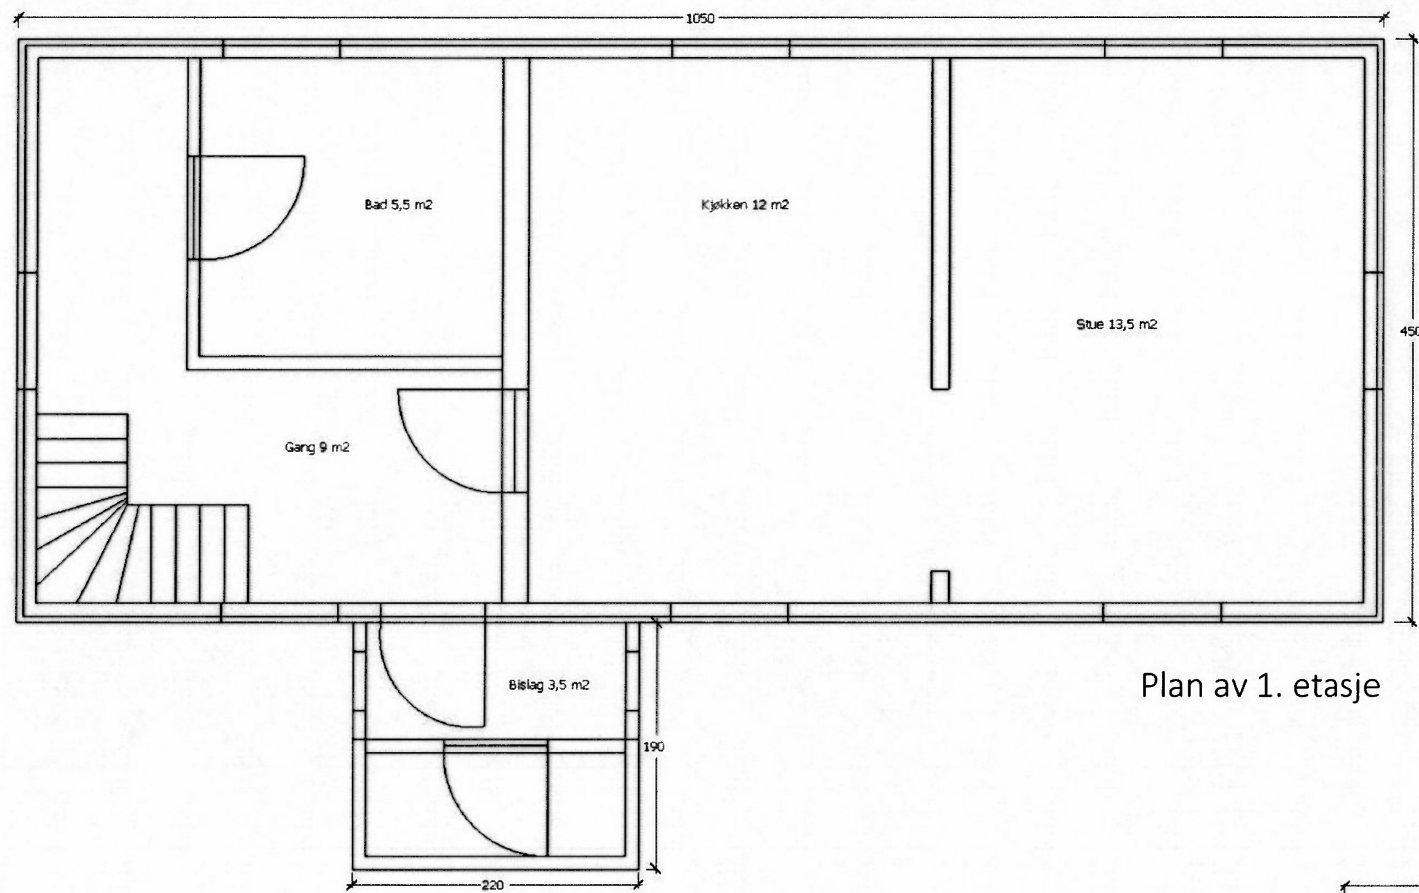


Plan av 1. etasje

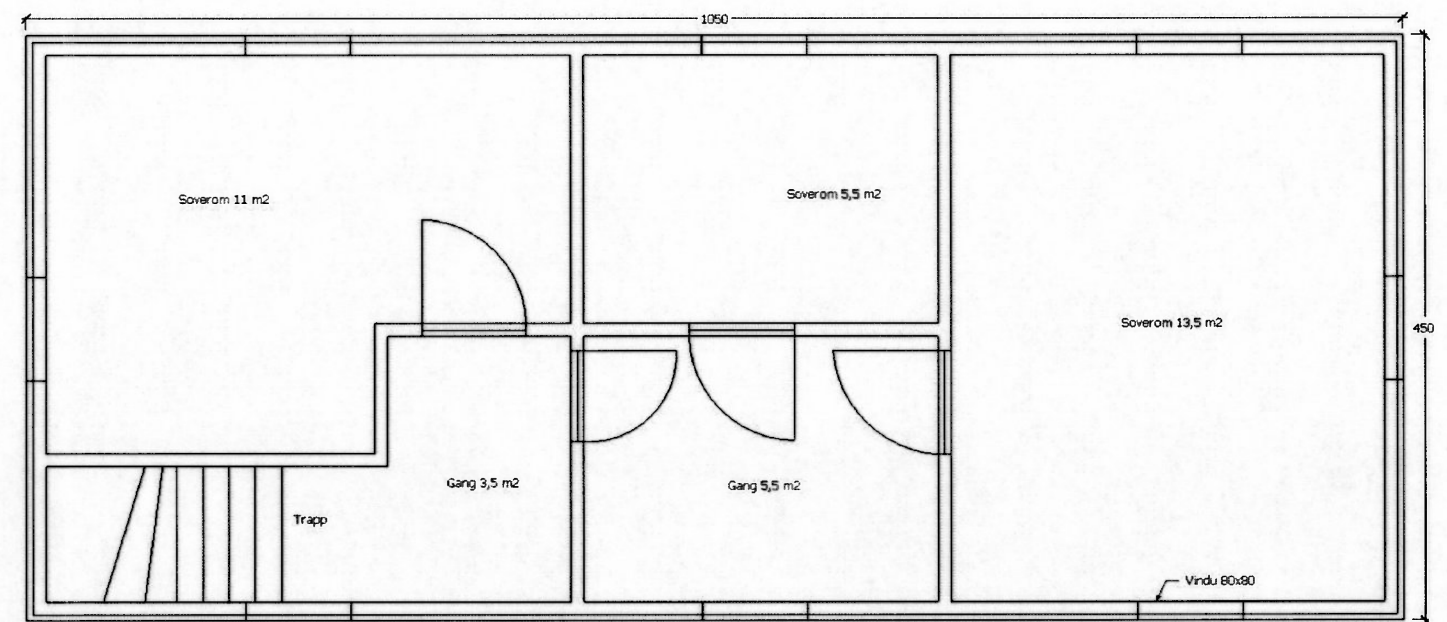


Plan av 2. etasje

Bygning: Våningshus på fritidseiendom
Tiltak: Fasadeendring
Tiltakshaver: Jorid Rian
Gnr: 1 Bnr: 56
Kommune: Bjugn


14. juni 2013

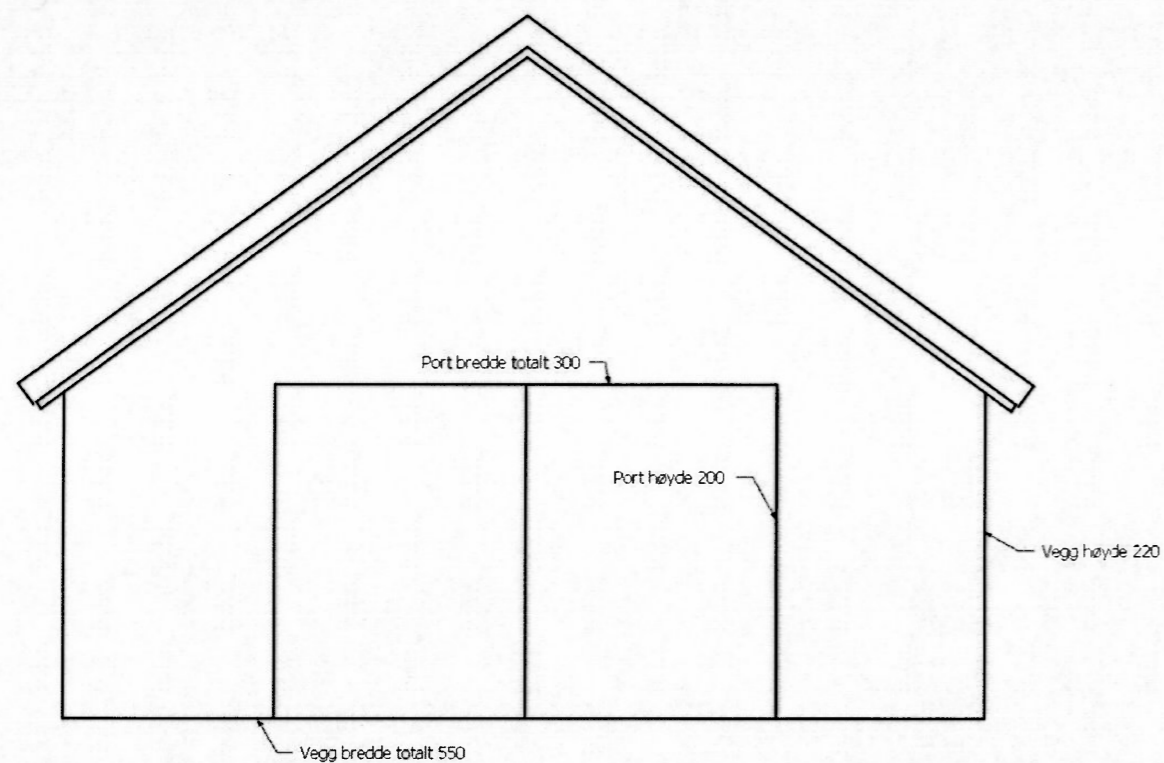


Fasade sørøst

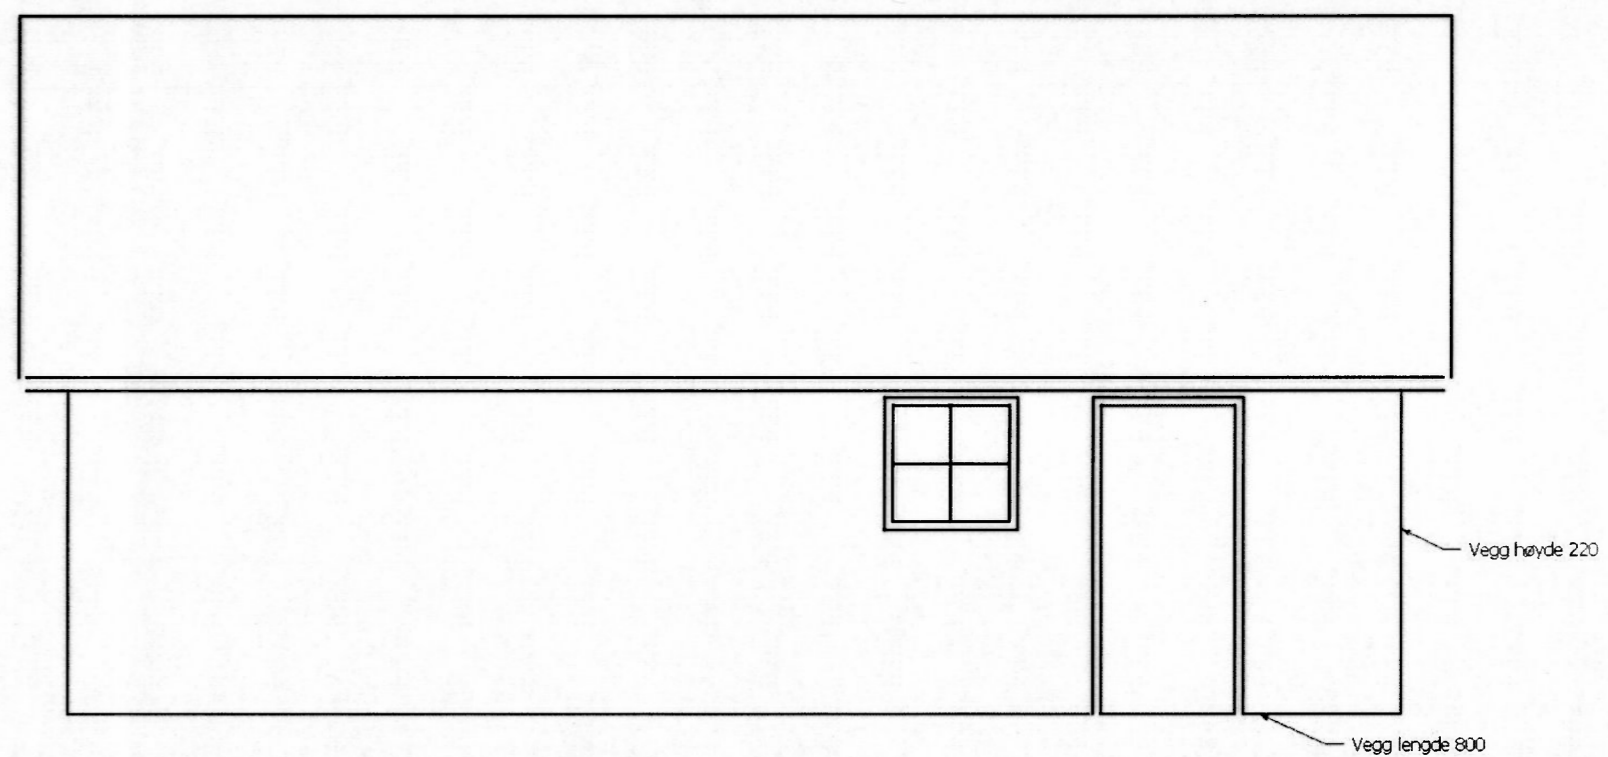

Fasade nordøst

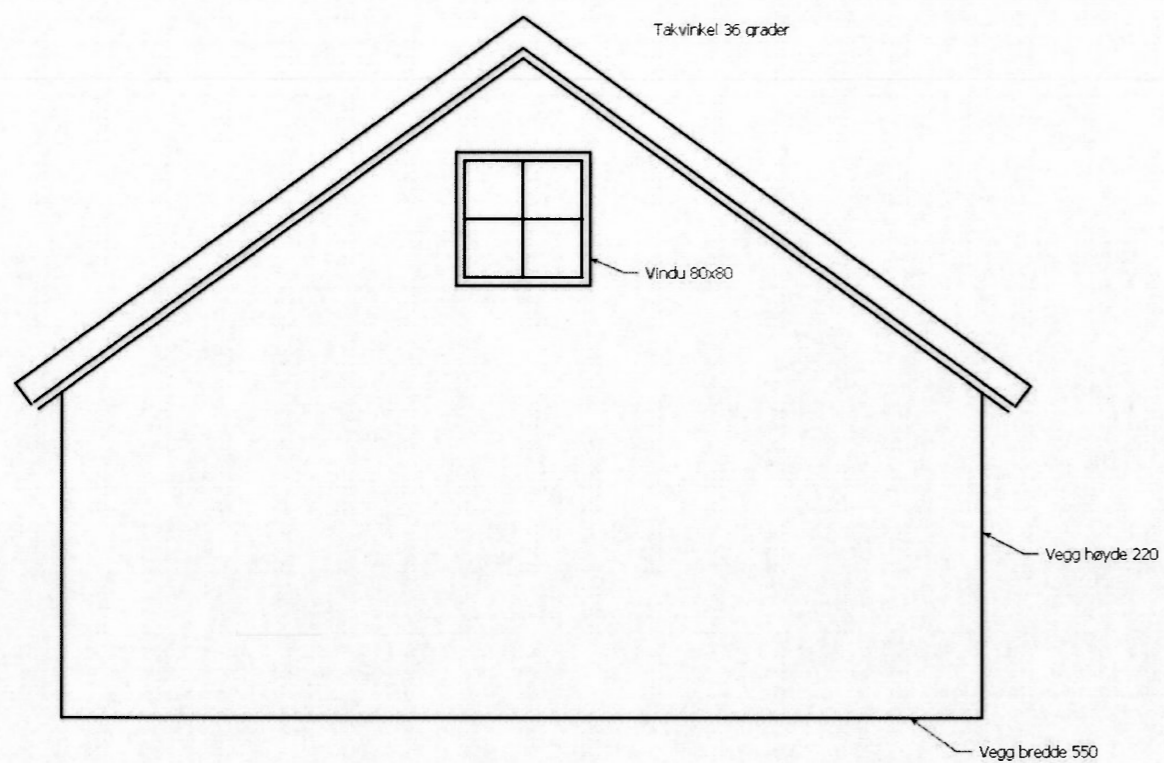


Fasade nordvest

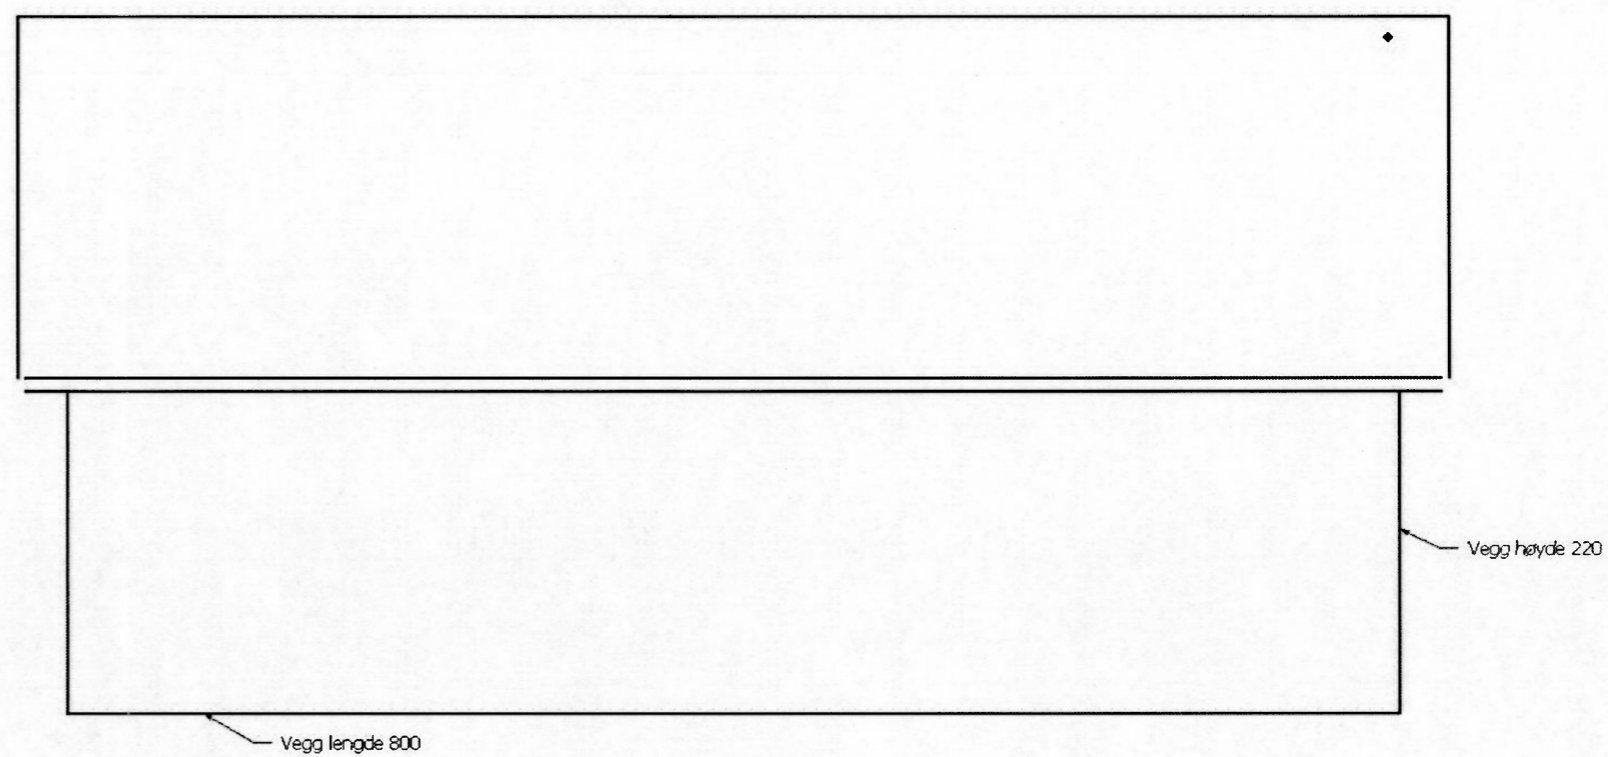

Fasade sørvest

Bygning: Naust på fritidseiendom
Tiltak: Utvidelse av eksisterende naust
Tiltakshaver: Jorid Rian
Gnr: 1 Bnr: 56
Kommune: Bjugn

14. juni 2013

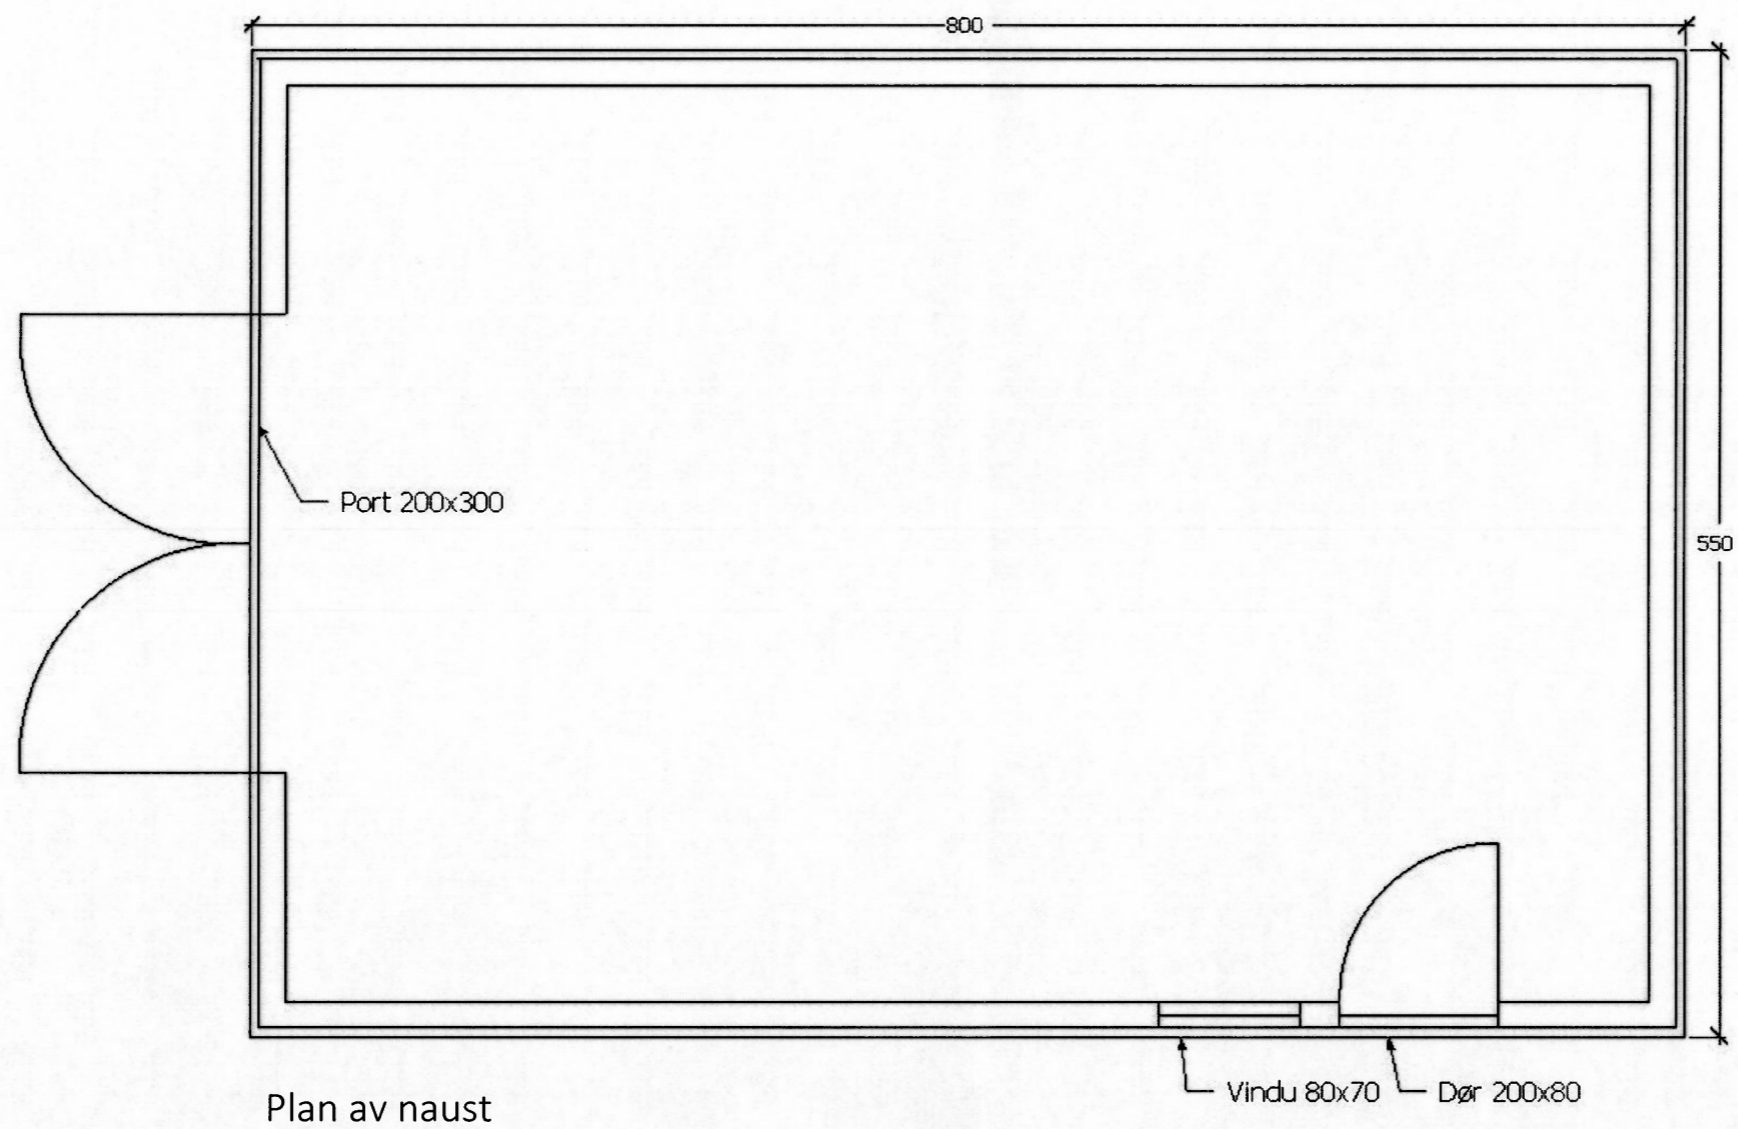

Bygning: Naust på fritidseiendom
Tiltak: Utvidelse av eksisterende naust
Tiltakshaver: Jorid Rian
Gnr: 1 Bnr: 56
Kommune: Bjugn

14. juni 2013