


FASADE

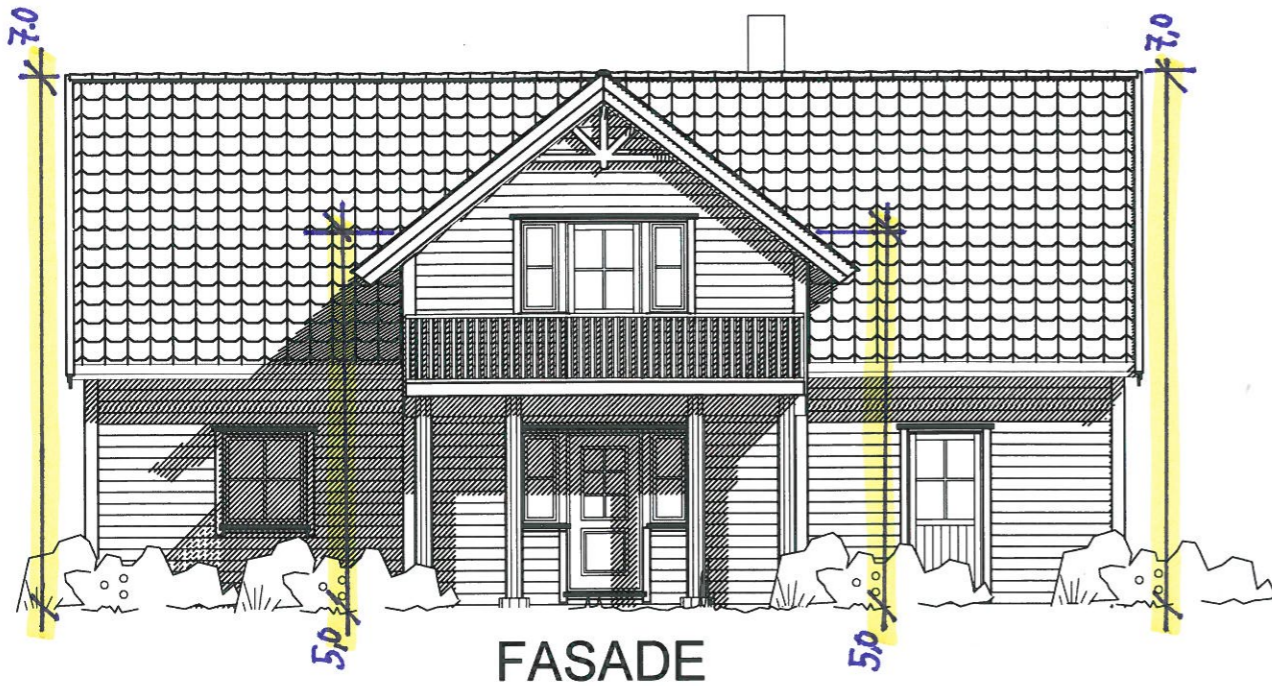

FASADE



FASADE



FASADE

Gjennomsnitt gesimshøyde = 5,6 m
Gjennomsnitt mønkehøyde = 7,5 m

Rev.nr.: 01	Rev.: Oppdatert med undetetasje	Tegn.: Odd P	Dato : 07.05.2013	Kontr.: Kontr.:
Tiltakshaver : Mandal, Braa		Dato: 16.04.2013		
Byggeplass :		Nr. A05+		
Kommune : Bjugn		Arkivnr.: s745		
Målestokk: 1:100	Dato : 16.04.2013	DAK av : Odd P		
Arkitekt :	Denne tegning tilhører Nordbohus AS. Etterligning kfr. lov om åndsverk av 12.5.1961.			
Hustype	SPESIAL	Tegning		
FASADER		FASADER		

