Vedlegg 03

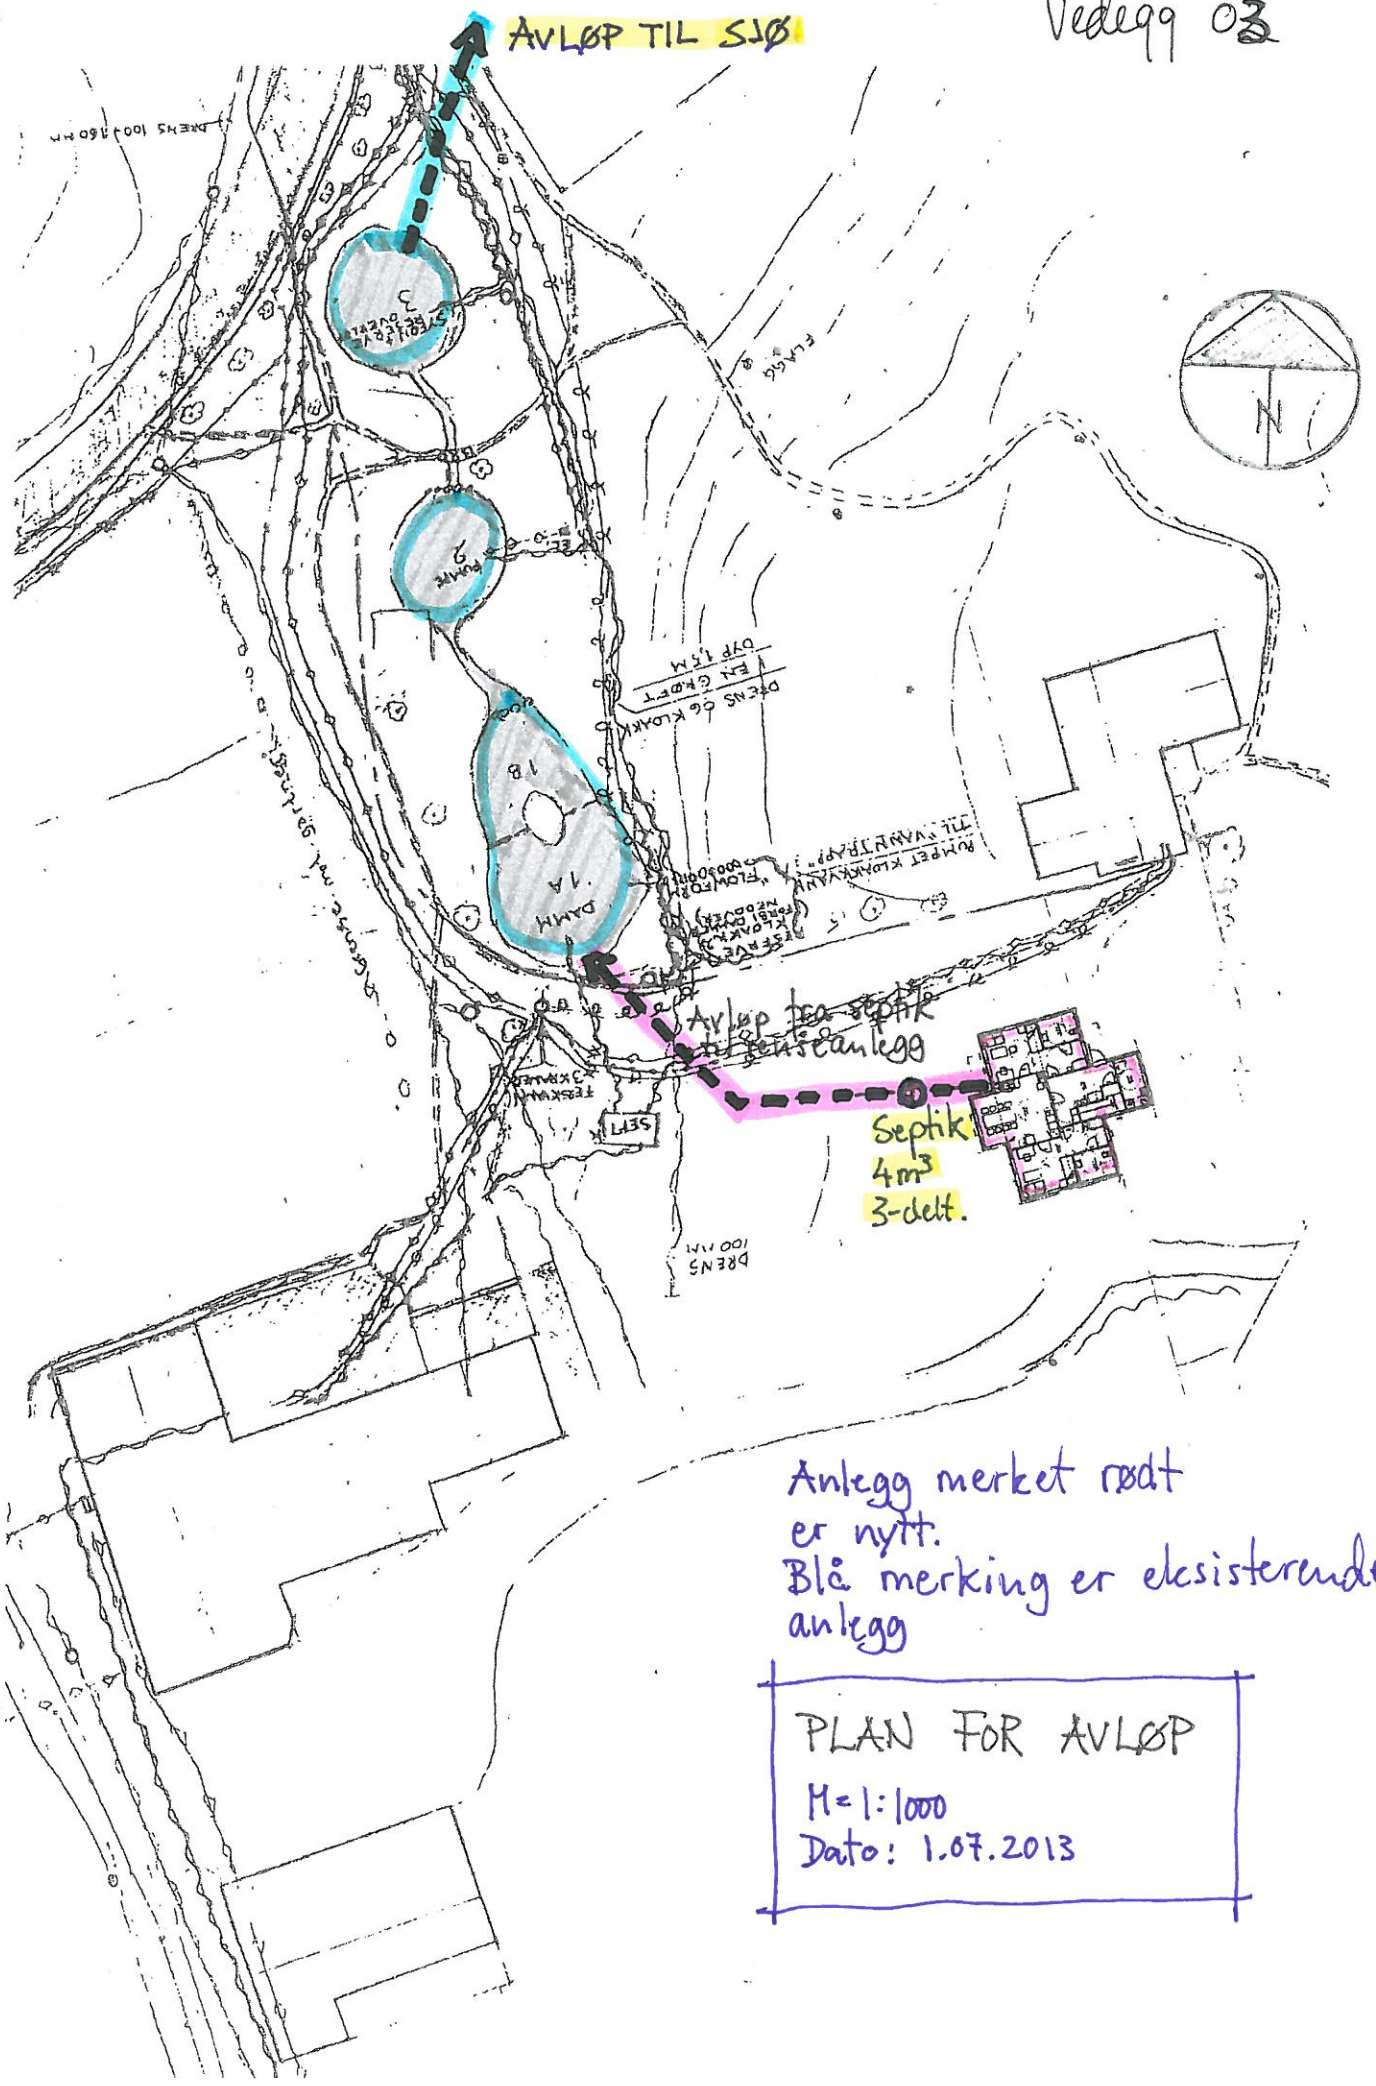

Anlegg merket rødt
er nytt.
Blå merking er eksisterende
anlegg

PLAN FOR AVLØP

M=1:1000

Dato: 1.07.2013