



Fasade sørøst

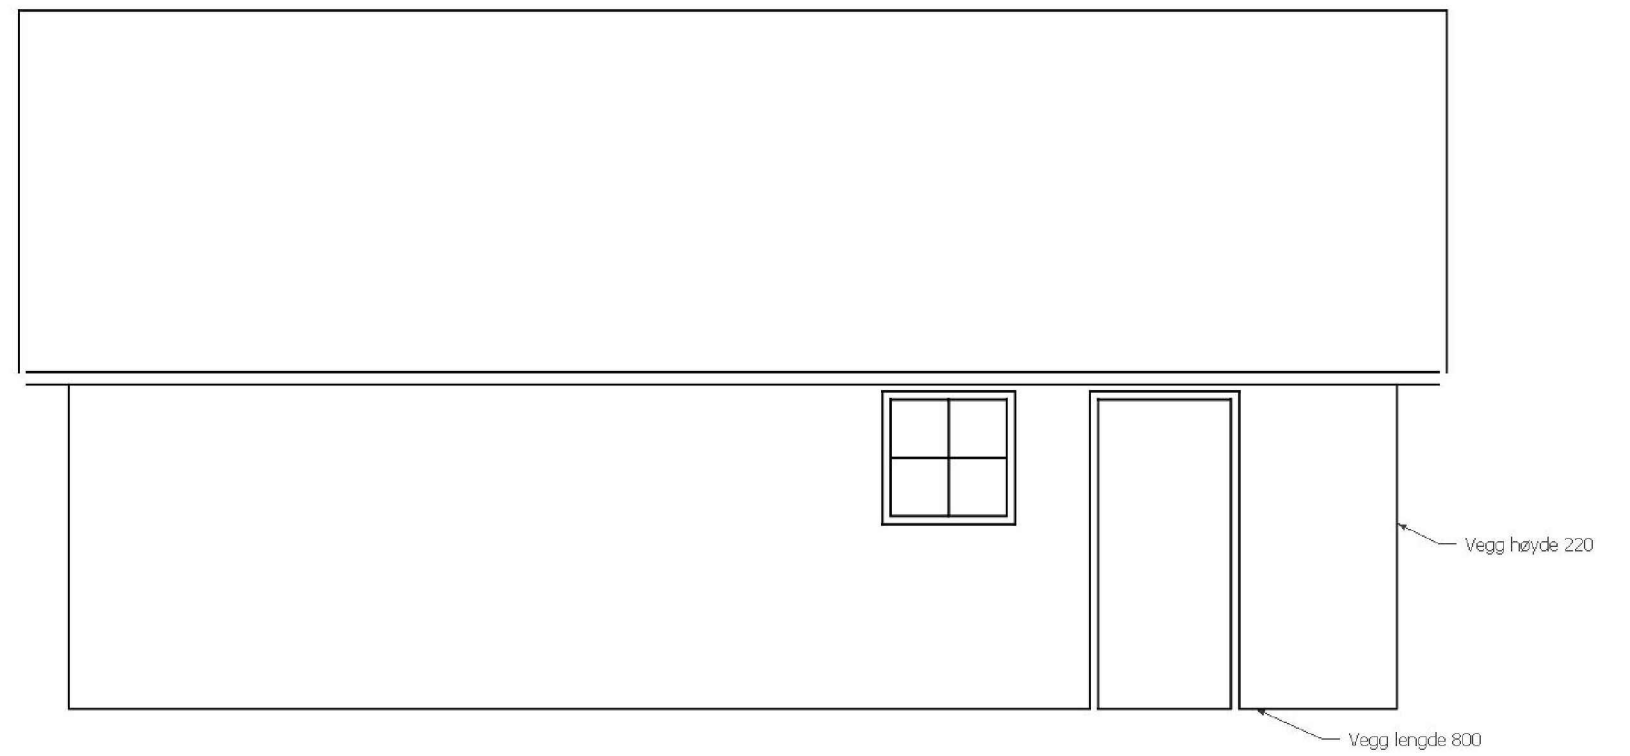

Fasade nordøst

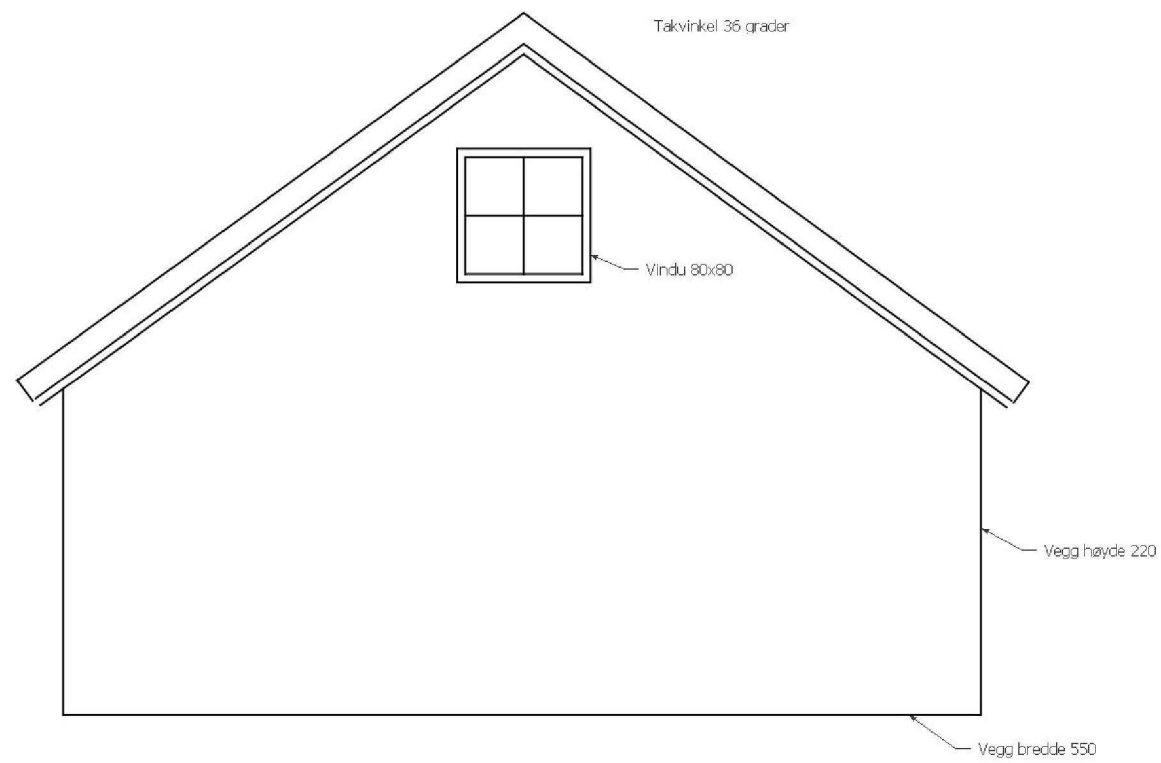

Fasade nordvest



Fasade sørvest

**Bygning:** Naust på fritidseiendom  
**Tiltak:** Utvidelse av eksisterende naust  
**Tiltakshaver:** Jorid Rian  
**Gnr: 1 Bnr: 56**  
**Kommune:** Bjugn