


1:100 Snitt A


MOTTATT
 - 7 AUG. 2013
 BJUGN KOMMUNE

 RÆDERGÅRD ENTREPRENØR AS		PROSJEKTERENDE Rædergård Entreprenør AS Industrigata 7130 BREKSTAD Tlf 72523555 Fax 72523560 E-post: radergard@norgeshus.no
BYGGHERRE Byggvaren Bjugn 7160 Bjugn		
PROSJEKT Lagerbygg.		
© Alle rettigheter tilhører utførende for prosjekteringen. Kopiering eller bruk av disse tegningene er forbudt uten skriftlig samtykke!		DATO: 15.04.2013
Gr fl 720m ² BYA 720m ²	BRA hoved 704.5m ²	MÅLESTOKK 1:100
TEGNING Snitt A	Arkitekt	TEGNINGSNR. A30-1

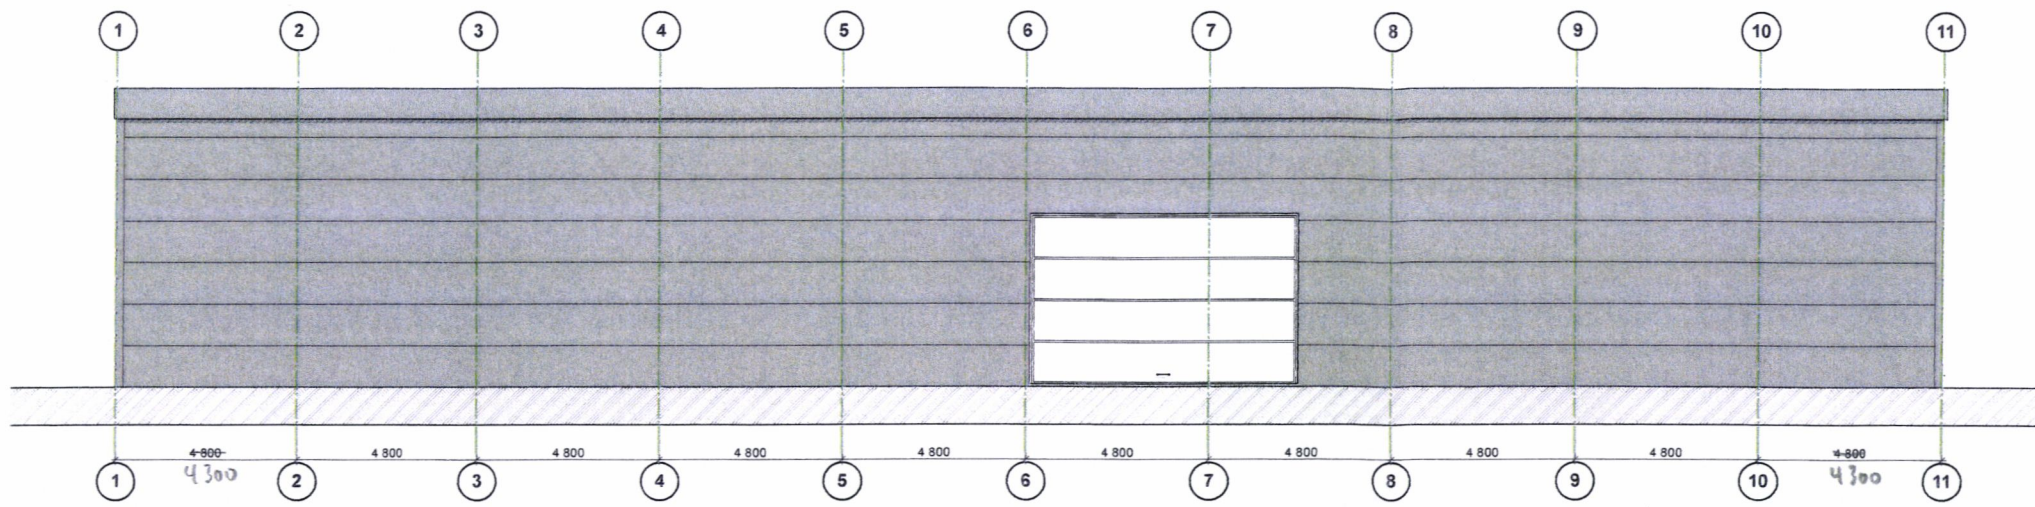


1:200 Fasade 1


MOTTATT
 - 7 AUG. 2013
 BJUGN KOMMUNE

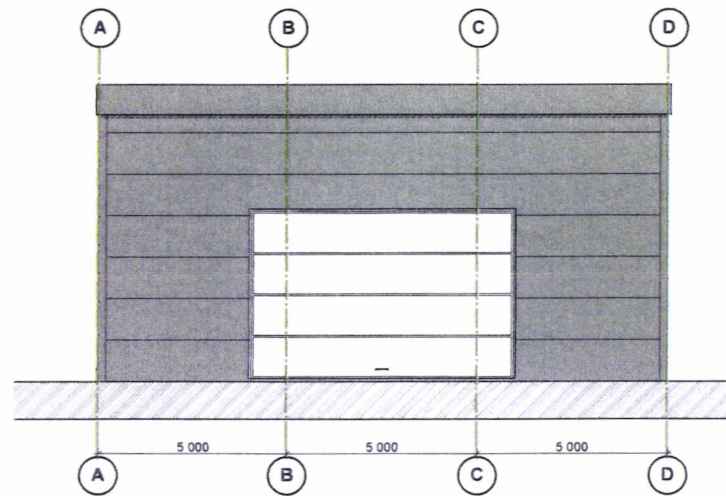

1:200 Fasade 2

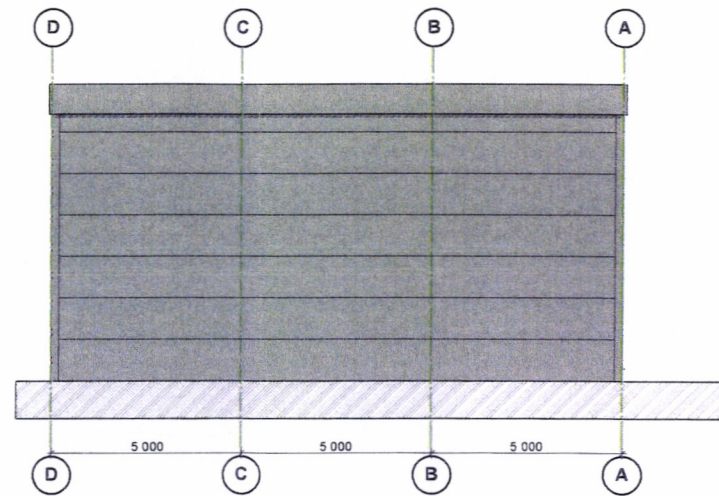


1:200 Fasade 4

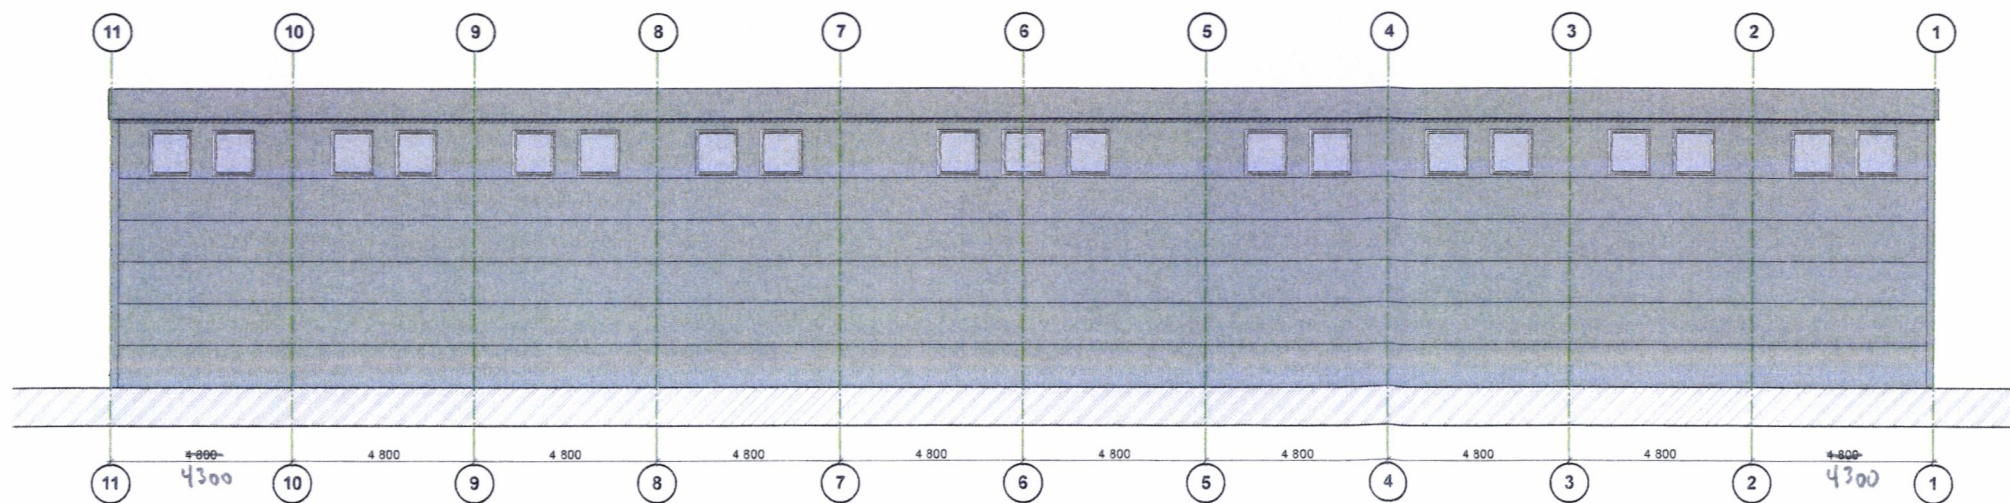

1:200 Fasade 3

 RÆDERGÅRD ENTREPRENØR AS		PROSJEKTERENDE Rædergård Entreprenør AS Industriegata 7130 BREKSTAD Tlf. 72523555 Fax. 72523580 E-post. radergard@norgeshus.no
BYGGHERRE Byggvaren Bjugn		
7160 Bjugn		
PROSJEKT: Lagerbygg.		DATO 15.04.2013
© Alle rettigheter tilhører utførende for prosjekteringen, kopiering eller bruk av disse tegningene er forbudt uten skriftlig samtykke!		MÅLESTOKK 1:200
Gr fl. 720m ² BYA 720m ²	BRA hoved. 704.5m ²	A3
TEGNING: Fasader		Arkitekt TEGNINGSNR. A40-1

MOTTATT
 - 7 AUG. 2013
 BJUGN KOMMUNE

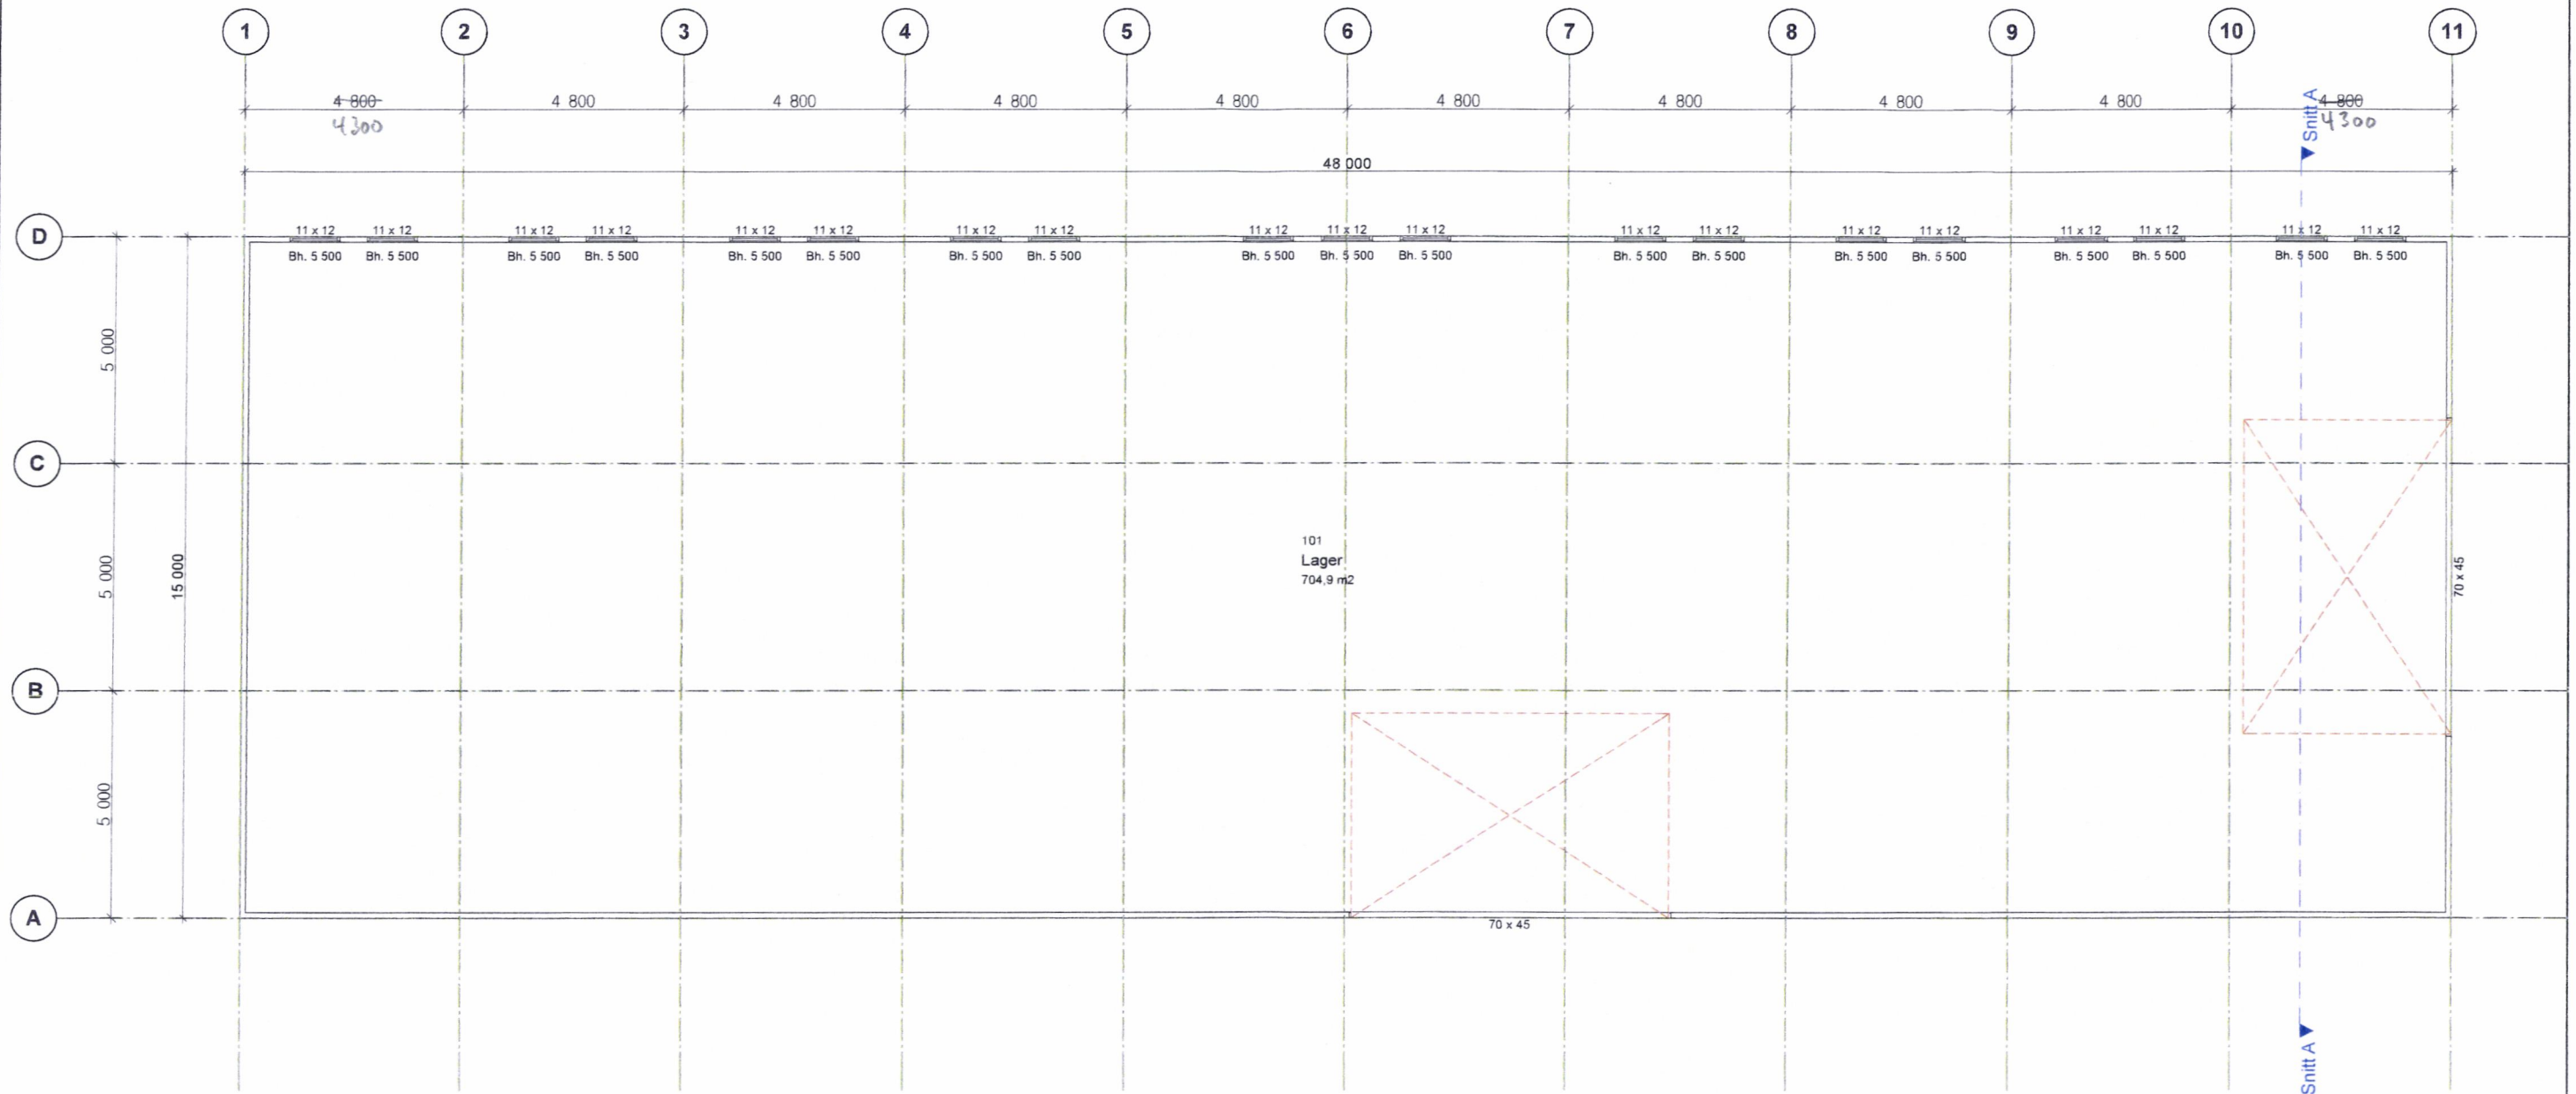

1:100 1. Etasje

RÆDERGÅRD ENTREPRENØR		PROJEKTERER/DE Rædergård Entreprenør AS Industrigata 7130 BREKSTAD Tlf. 7523555 Fax 7523550 E-post: radergard@norgeshus.no
BYGGERE Byggvaren Bjugn 7160 Bjugn		
PROSJEKT Lagerbygg.		
© Alle rettigheter tilhører utferende for prosjekteringen. Kopiering eller bruk av disse tegningene er forbudt uten skriftlig samtykke!		DATO 15.04.2013
Gr. fl. 720m ² BYA 720m ²	BRA hoved. 704,9m ²	MALESTOKK 1:100
TEGNING Plan 1. Etasje		Arkitekt AZD-1