

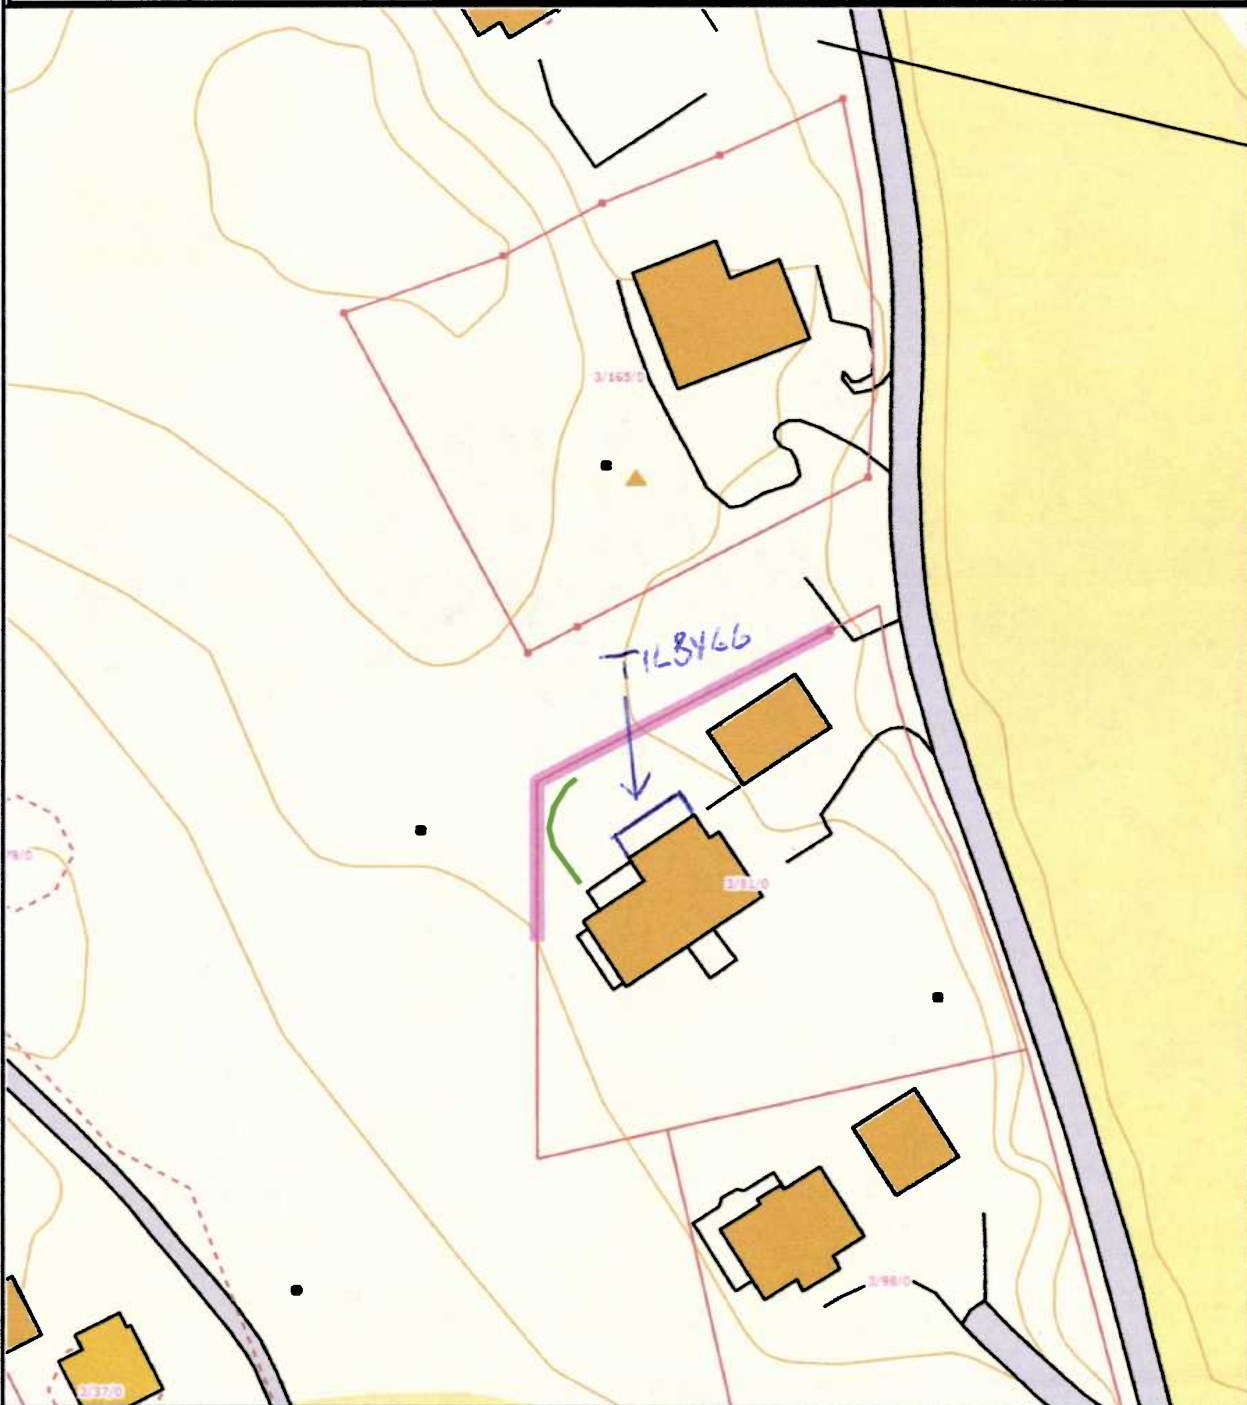


Can't add query Skrivemate : Item not found.

	SITUASJONSKART					
	Eiendom:	Gnr: 3	Bnr: 81	Fnr: 0		Snr: 0
		Adresse: 7165 OKSVOLL				
Hj.haver/Fester:						
BJUGN KOMMUNE	Dato: 6/8-2013 Sign:				Målestokk 1:1000	



Det tas forbehold om at det kan forekomme feil på kartet, bla. gjelder dette eiendomsgrenser, ledninger/kabler, kummer m.m. som i forbindelse med prosjektering/anleggsarbeid må undersøkes nærmere.