

Fasade Nord ▼

Snitt A ▼

MOTTATT  
15 AUG. 2013  
BJUGN KOMMUNE

Fasade Vest ▼

Snitt B ▲

Snitt B ▲

7 100


13 150

3 200

2 850

Fasade øst ▲

TILBYGG ~~STUE~~

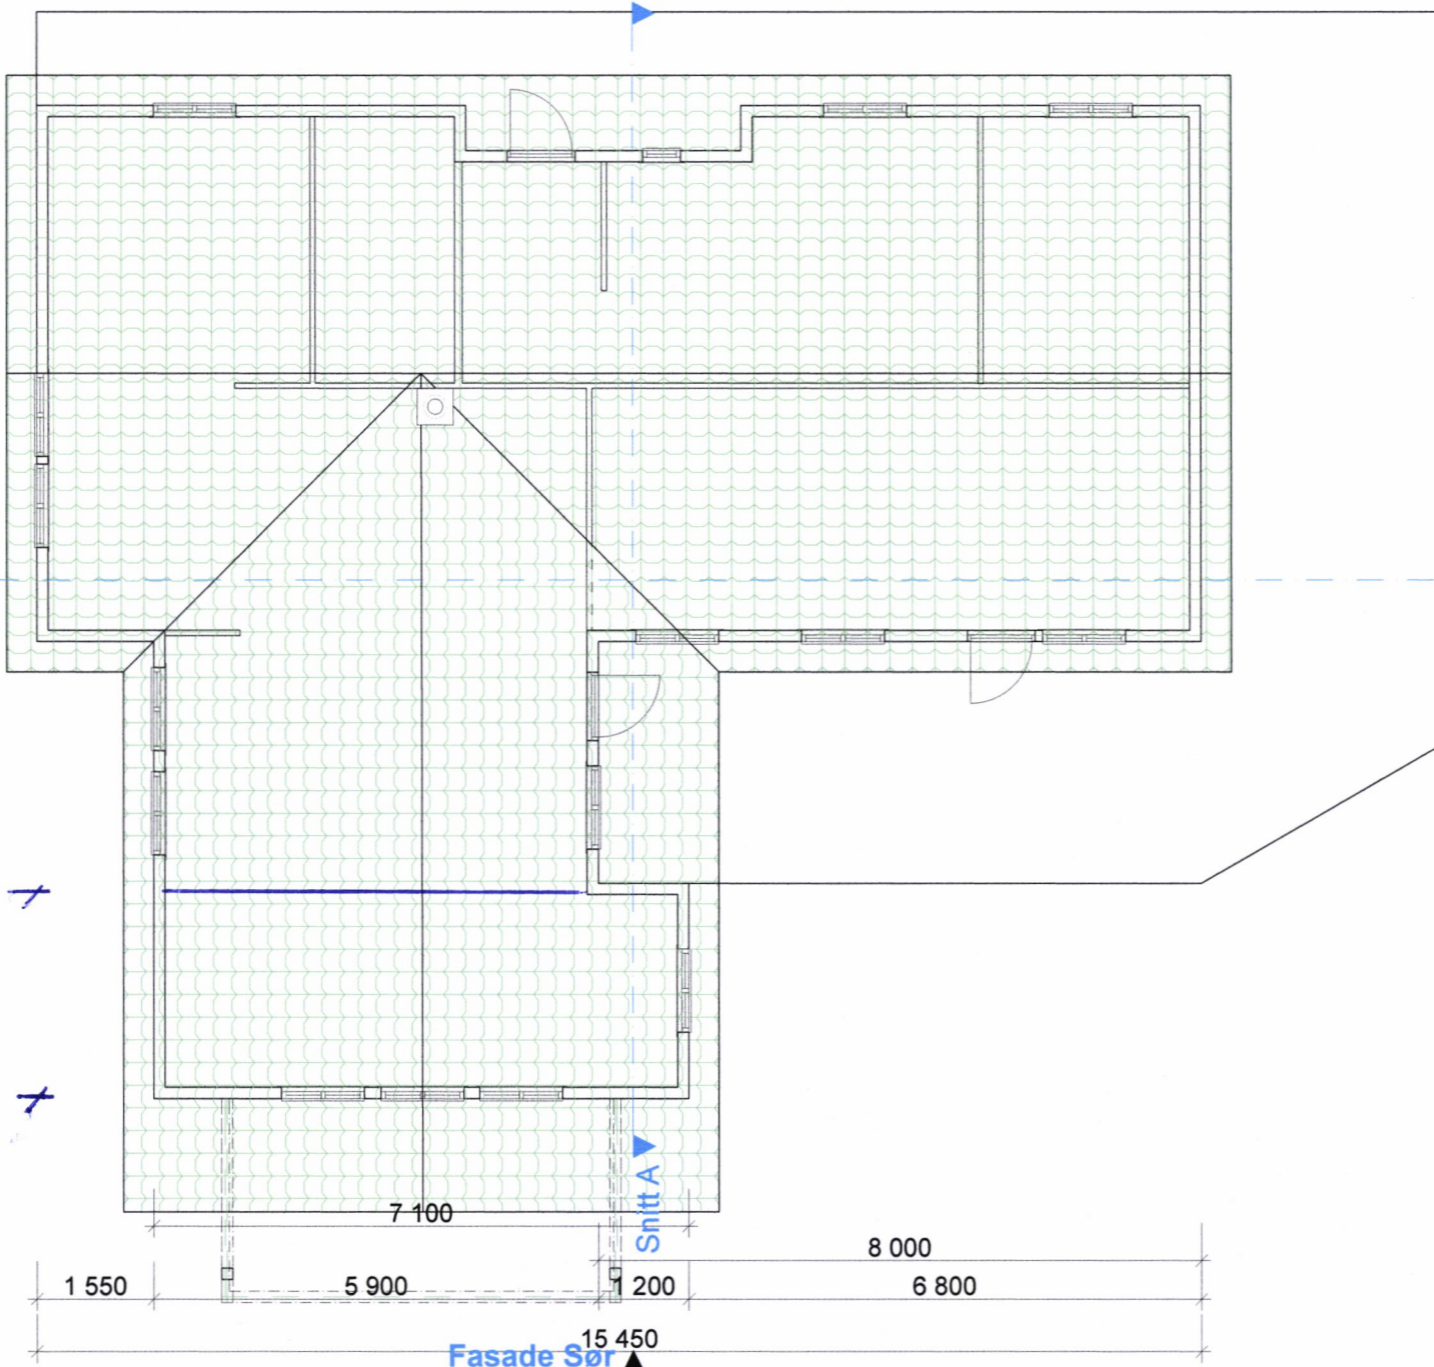

1 550

5 900

1 200

Fasade Sør ▲

8 000

6 800

7 100

Snitt A ▼

Titel:

Tiltakshaver  
**Torfrid Olsen**  
Adresse  
Postnr. Sted

Godkjent:

Kontroll prosjekt

Sign.: Kontroll:

Filnavn:  
m tak å innhuk  
veranda ubestemt.pln

Dato:  
Dato

Målestokk:  
1:100

Kontroll utførende

Sign.: Kontroll:


Prosjekt.:  
1 etg

Tegningsnr.:  
#LayID

Prosjektnr. for  
prosjekterende/lev




Type tegning:  
#Layout Name

MOTTATT  
 15 AUG. 2013  
 BJUGN KOMMUNE

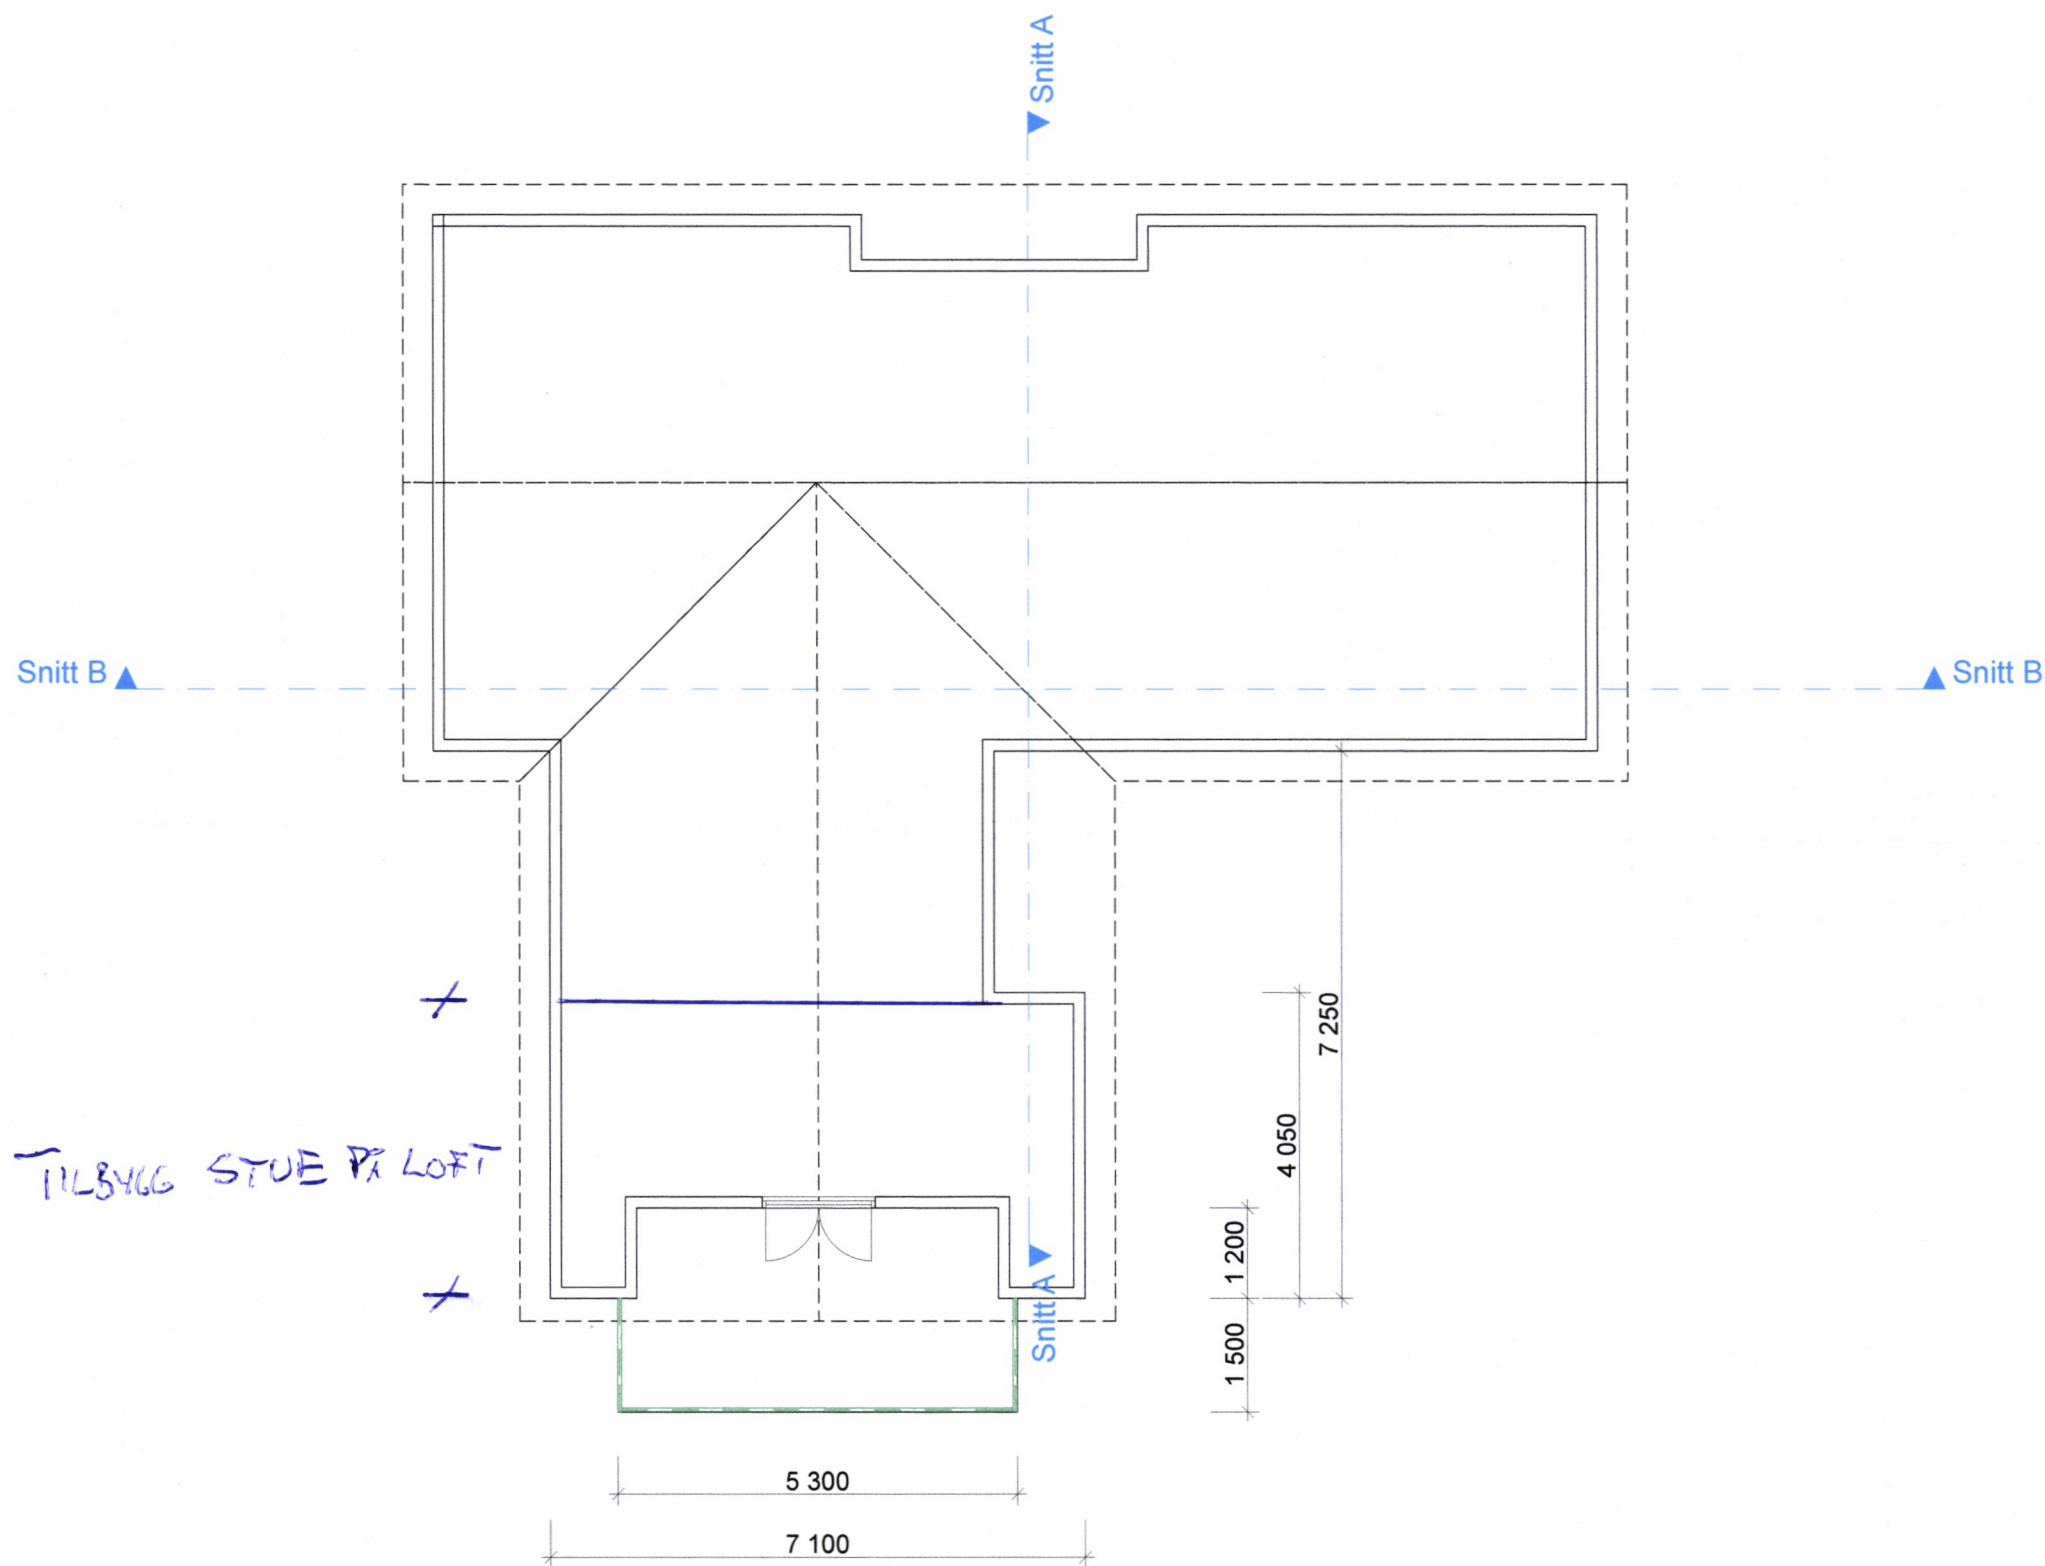


TILBYGG STUE PÅ LOFT

Tittel:		Godkjent:	
<b>Tiltakshaver</b> <b>Torfrid Olsen</b> Adresse Postnr. Sted		Kontroll prosjekt	
		Sign.:	Kontroll:
Filnavn: m tak å innhuk veranda ubestemt.pln		Dato:	
Dato:		Målestokk: 1:100	
Kontroll utførende		Kontroll:	
Sign.:		Kontroll:	
Prosjekt: 2 etg	Tegningsnr.: #LayID	Prosjektnr. for prosjekterende/lev	
Type tegning: #Layout Name			

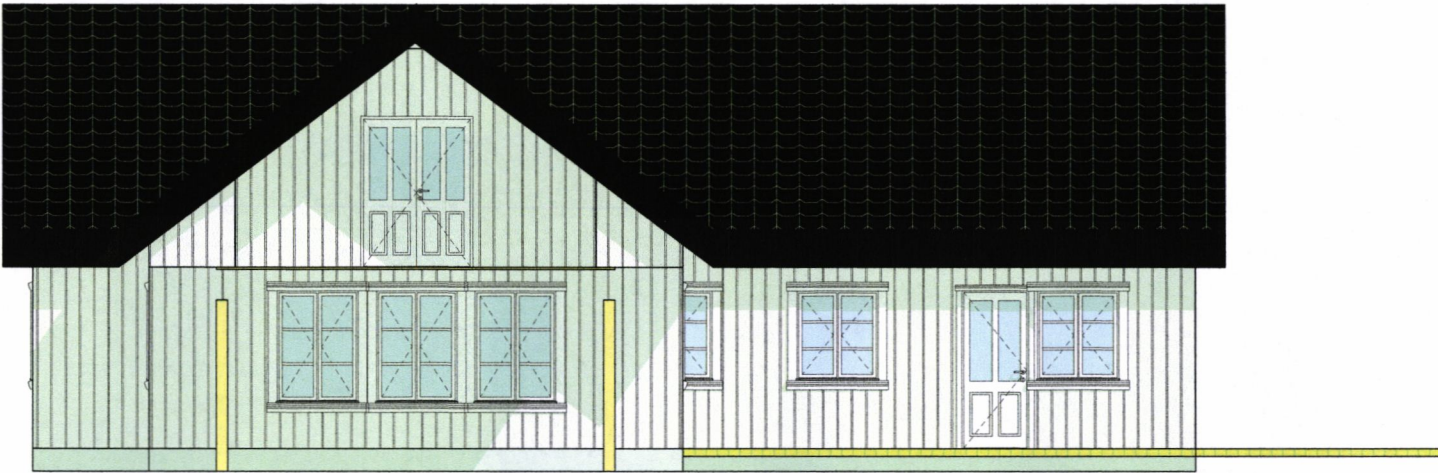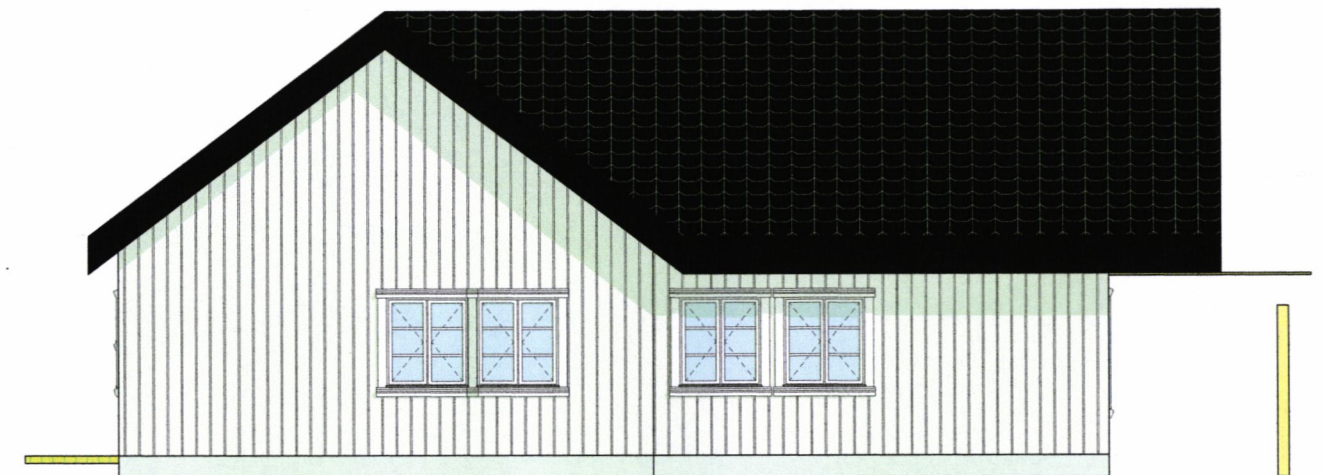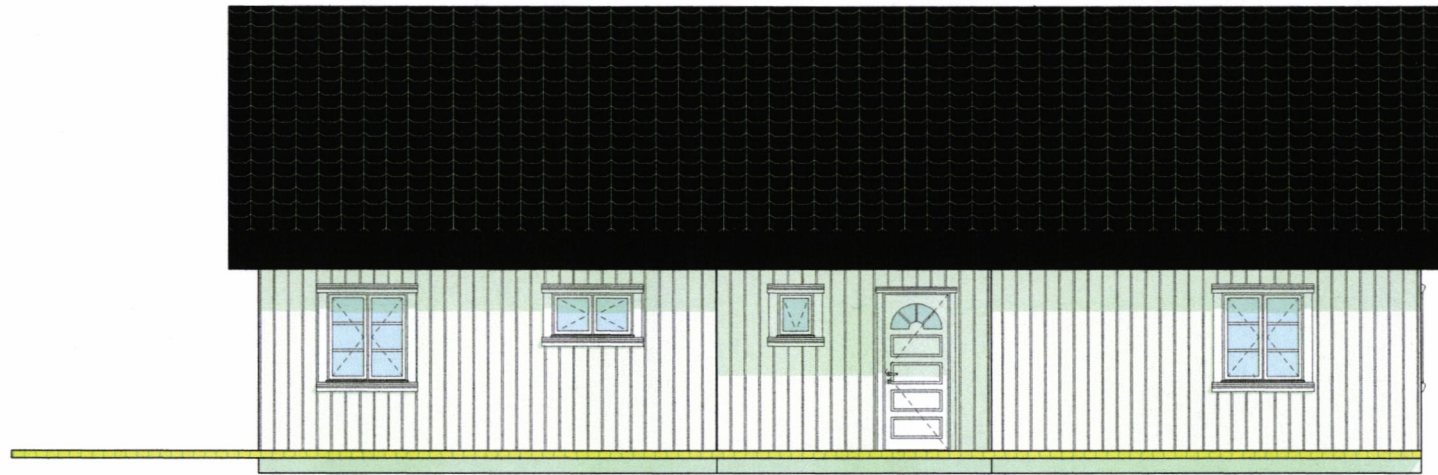


MOTTATT  
1 5 AUG. 2013  
BJUGN KOMMUNE

Tittel:		Godkjent:	
Tiltakshaver <b>Torfrid Olsen</b> Adresse Postnr. Sted		Kontroll prosjekt	
		Sign.:	Kontroll:
Filnavn: m tak å innhuk veranda ubestemt.pln		Dato:	
Dato:		Målestokk: 1:100	
Kontroll utførende		Sign.:	
Kontroll:		Kontroll:	
Prosjekt.:	Tegningsnr.:	Prosjektnr. for	
Fasade	#LayID	prosjekterende/lev	
Type tegning:	#Layout Name		

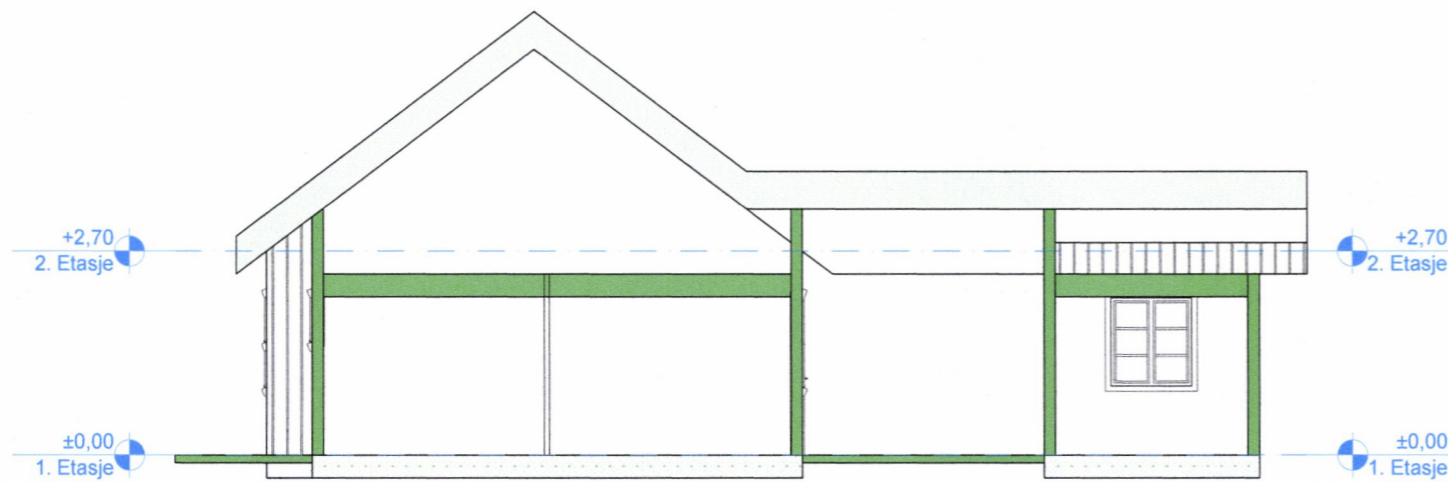

MOTTATT  
1 5 AUG. 2013  
BJUGN KOMMUNE

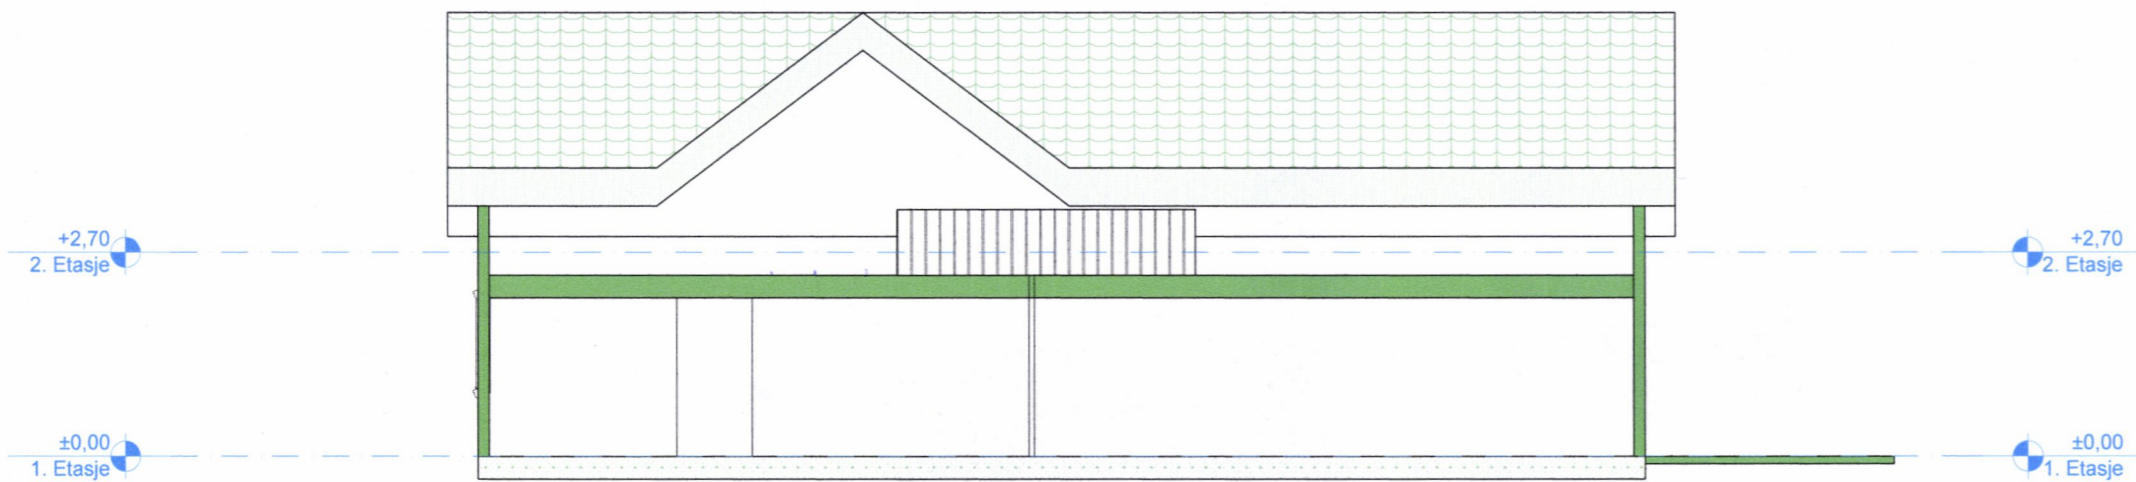

Titel:		Godkjent:	
<b>Tiltakshaver</b> <b>Torfrid Olsen</b> Adresse Postnr. Sted		Kontroll prosjekt	
		Sign.:	Kontroll:
		Filnavn: m tak å innhuk veranda ubestemt.pln	
		Dato: Dato	
		Målestokk: 1:100	
		Kontroll utførende	
		Sign.:	Kontroll:
		Prosjekt.: Snitt	Tegningsnr.: #LayID
Type tegning: #Layout Name			