
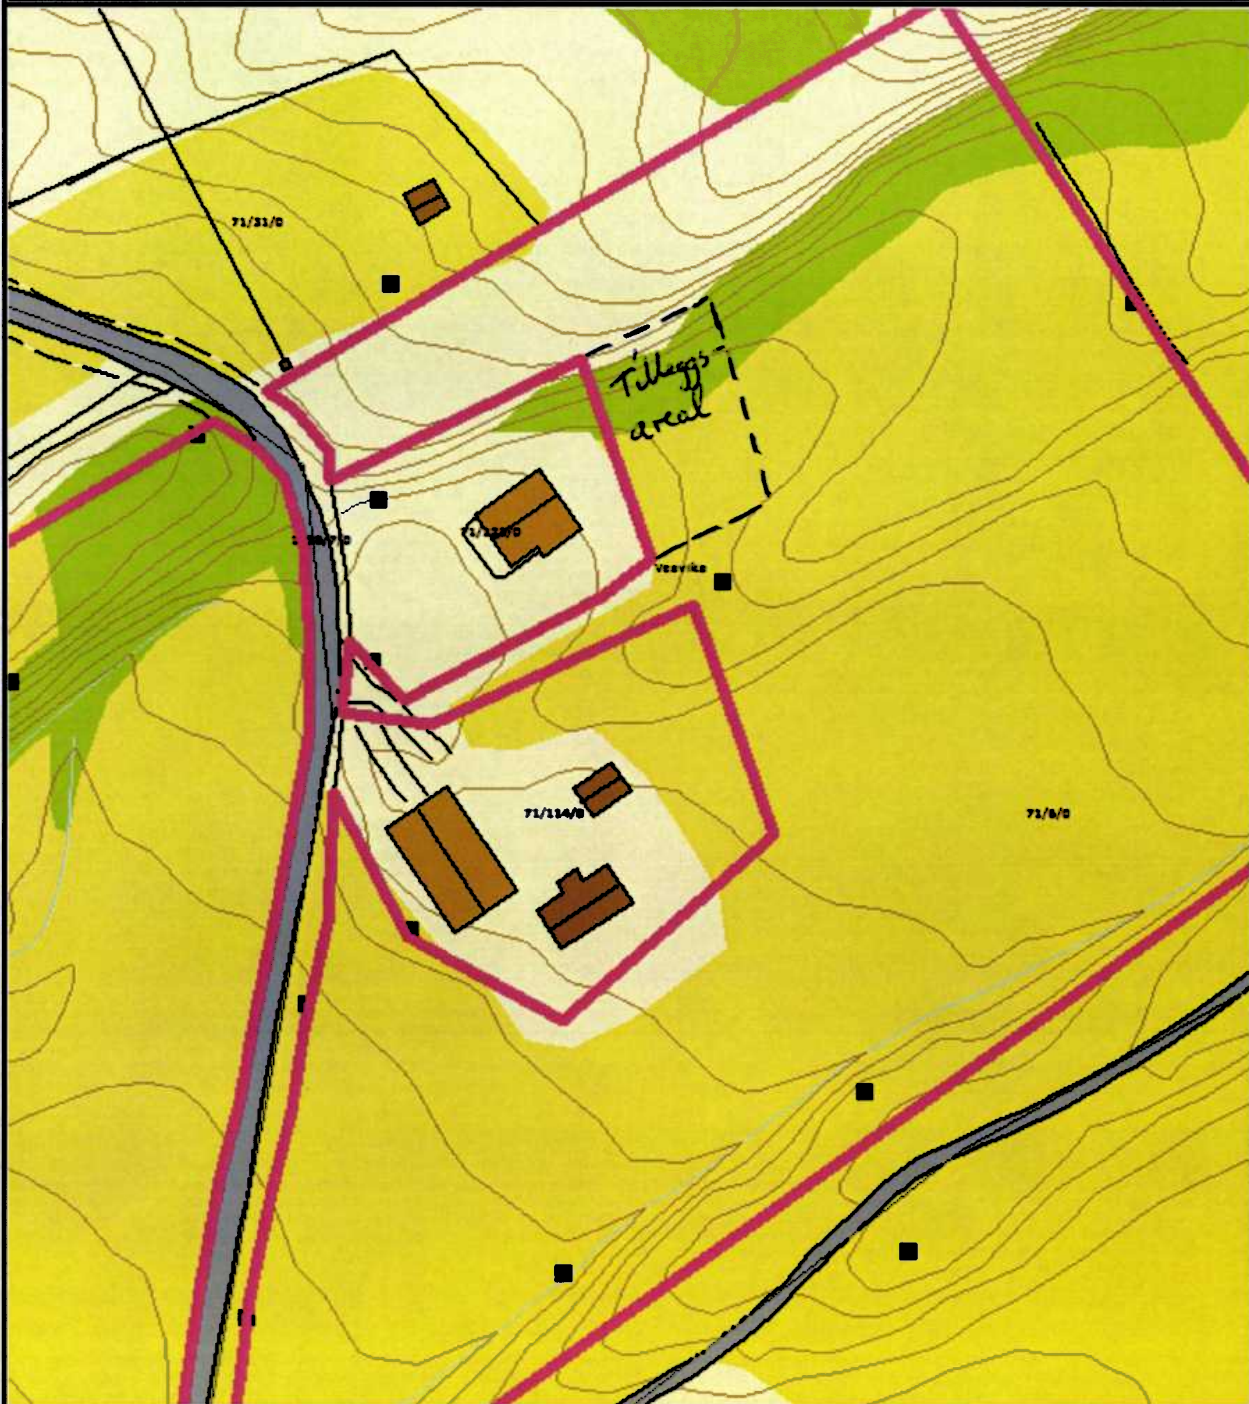
	SITUASJONSKART					
	Eiendom:	Gnr: 71	Bnr: 6	Fnr: 0		Snr: 0
		Adresse: 7168 LYSØYSUNDET				
Hj.haver/Fester:	LYSØ HALVOR JØRGEN, LYSØYA, 7168 LYSØYSUNDET					
BJUGN KOMMUNE	Dato: 12/8-2013 Sign:				Målestokk 1:1000	



Det tas forbehold om at det kan forekomme feil på kartet, bla. gjelder dette eiendomsgrenser, ledninger/kabler, kummer m.m. som i forbindelse med prosjektering/anleggsarbeid må undersøkes nærmere.