


X 13/2382

MOTTATT
29 JUNI 2012
BJUGN KOMMUNE


Fasade: sør/øst

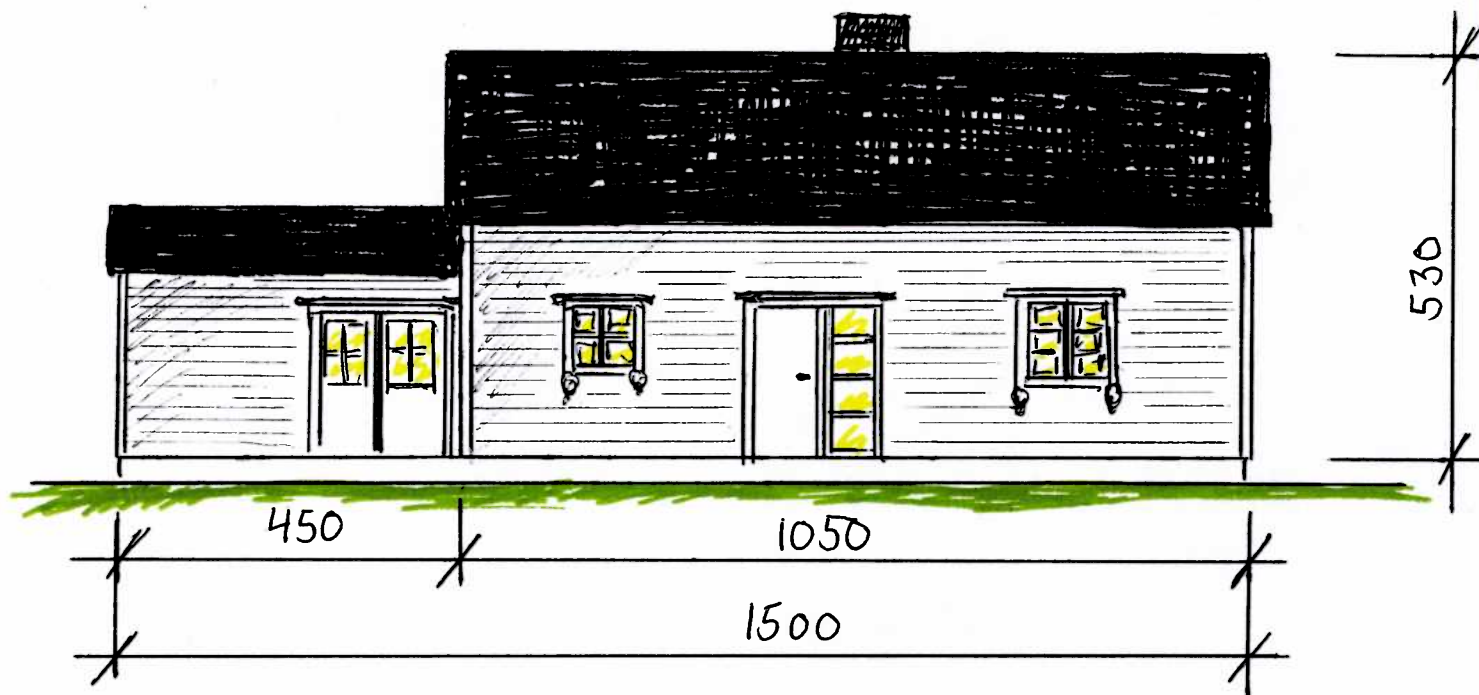

Venter på
solned
3/7-12


Gnr. 81, Bnr. 43 i Bjugn
Eier: Anders Iversen
Målestokk: 1:100 30/11 2011

Fasade: sør/vest

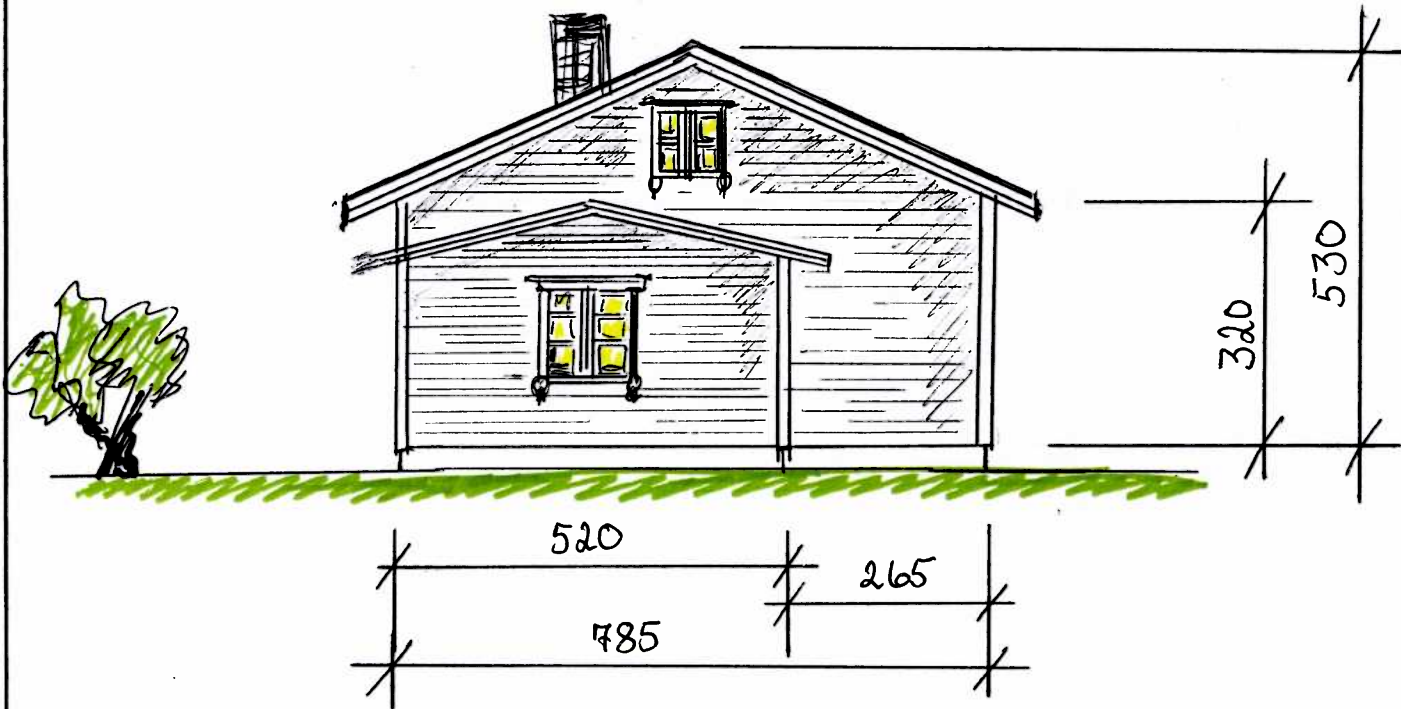


Gnr. 81, Bnr. 43 i Bjugn
Eier: Anders Iversen
Målestokk: 1:100 30/11-2011

Fasade: nord/øst

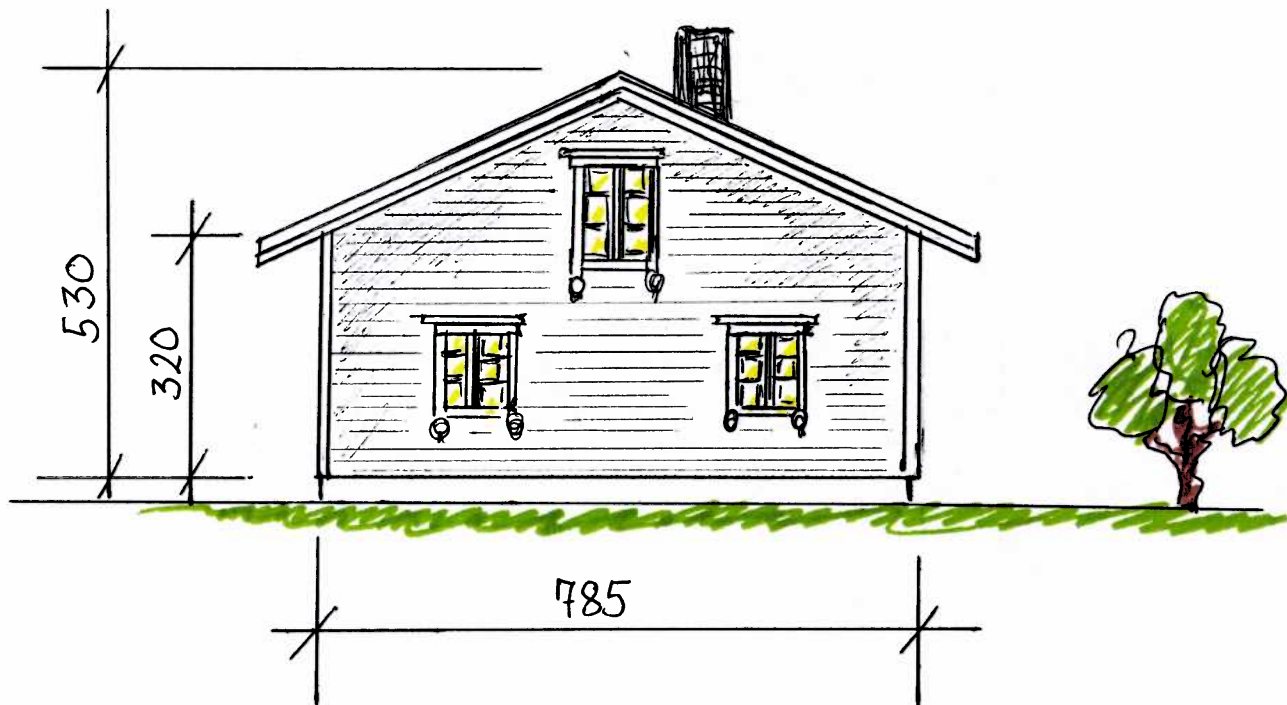


Gnr. 81, Bnr. 43 i Bjugh
Eier: Anders Iversen
Målestokk: 1:100 30/11-2011

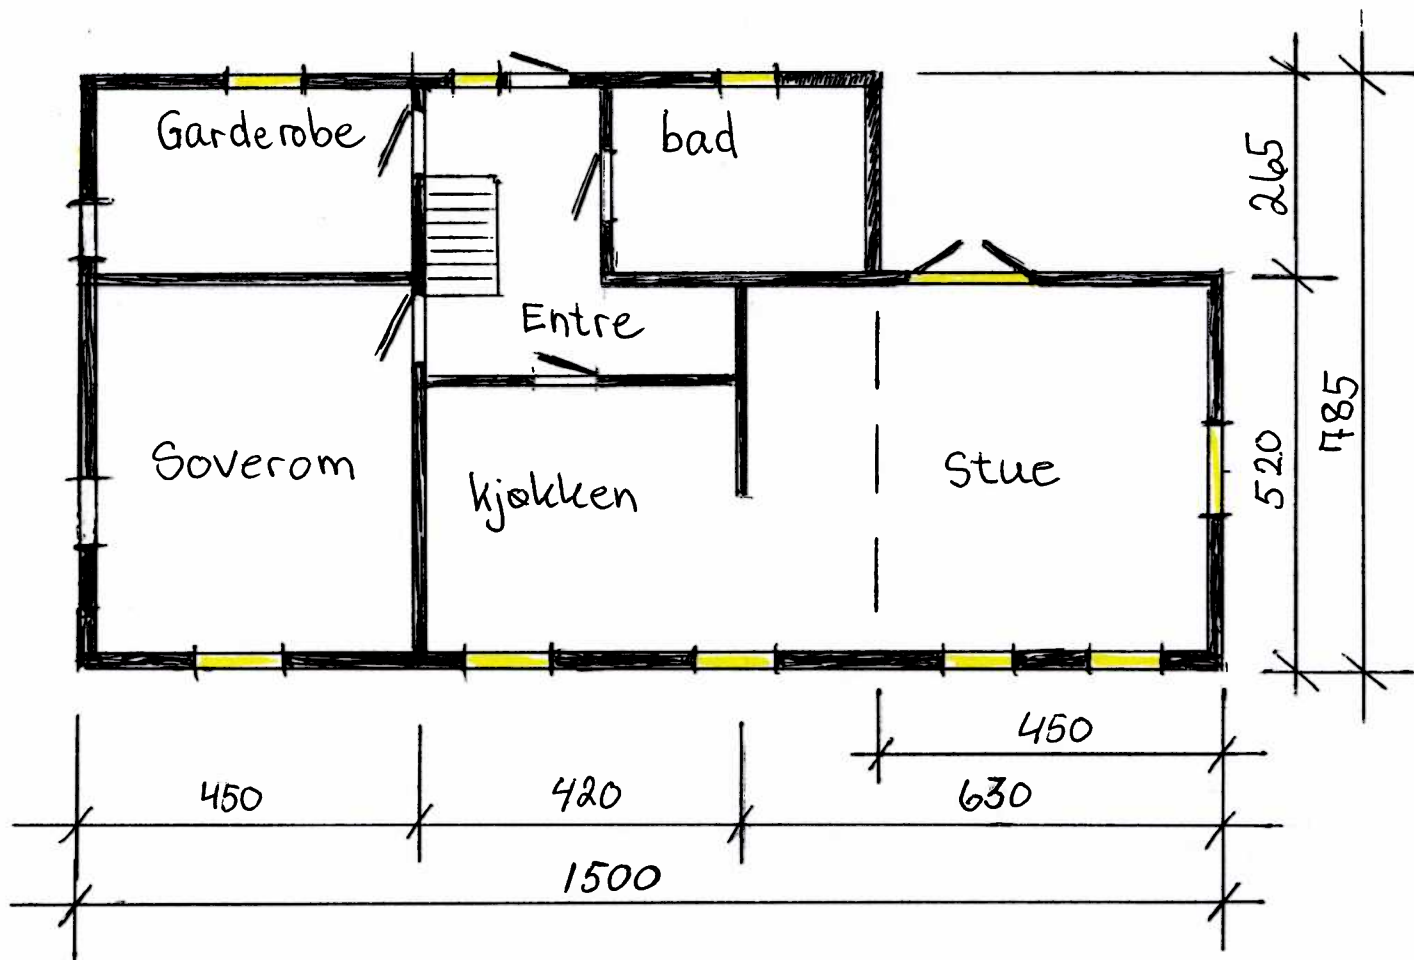

Gnr. 81, Bnr. 43 i Bjugn
 Eier: Anders Iversen
 Målestokk: 1:100 30/11-2011

Fasade: nord/vest

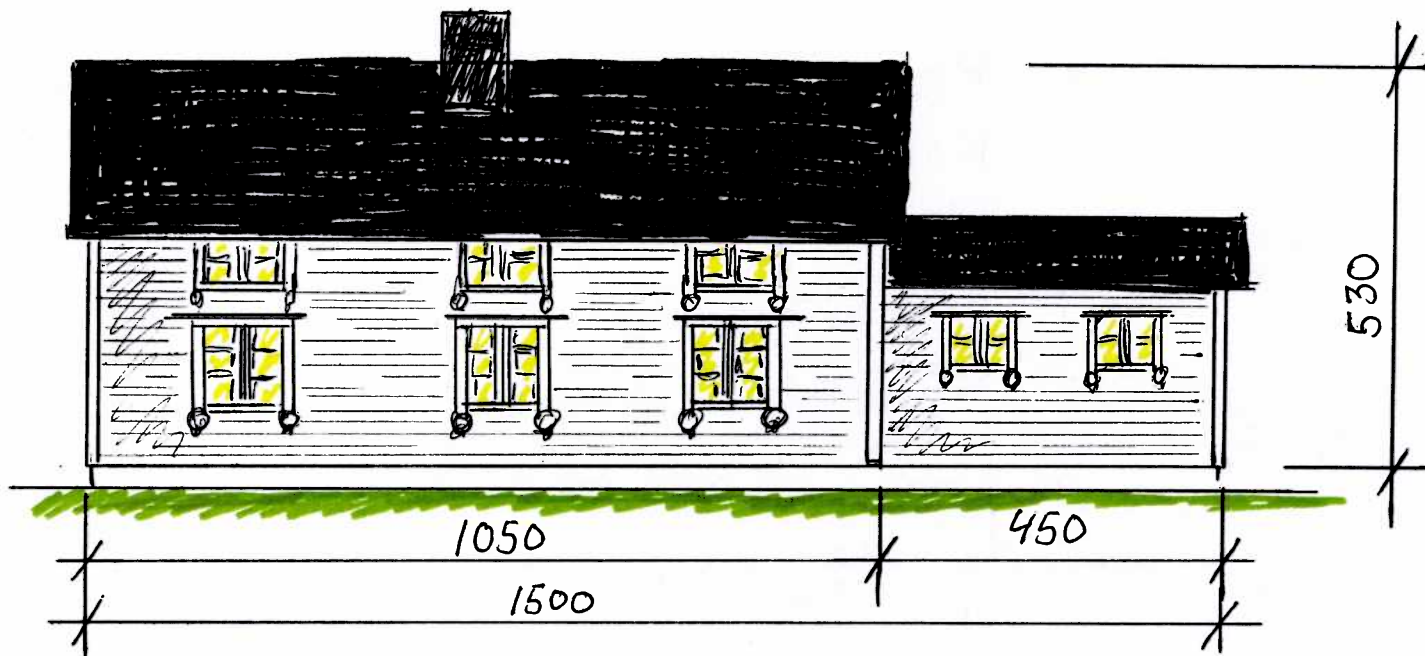

Gnr. 81, Bnr. 43 i Bjugn
Eier: Anders Iversen
Målestokk: 1:100 30/11-2011