


13/2583

MOTTATT


2 2 AUG. 2013

BJUGN KOMMUNE

A
12296

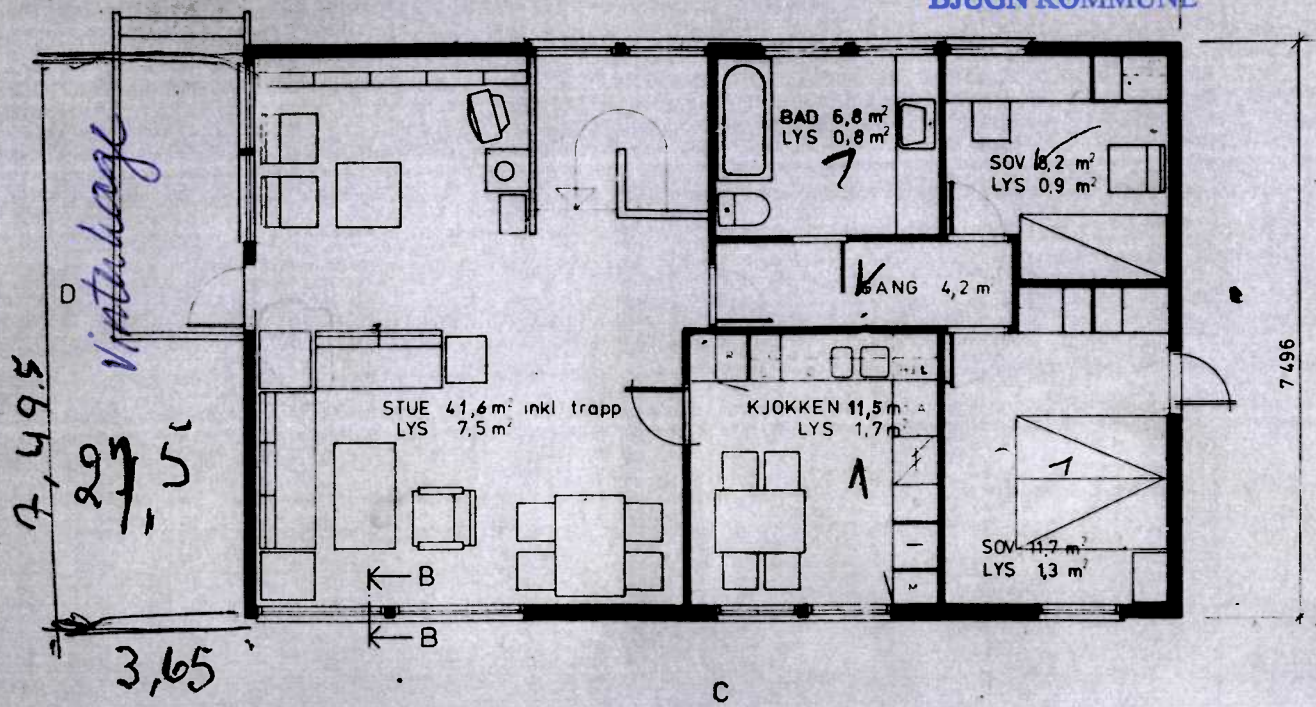

A
12296

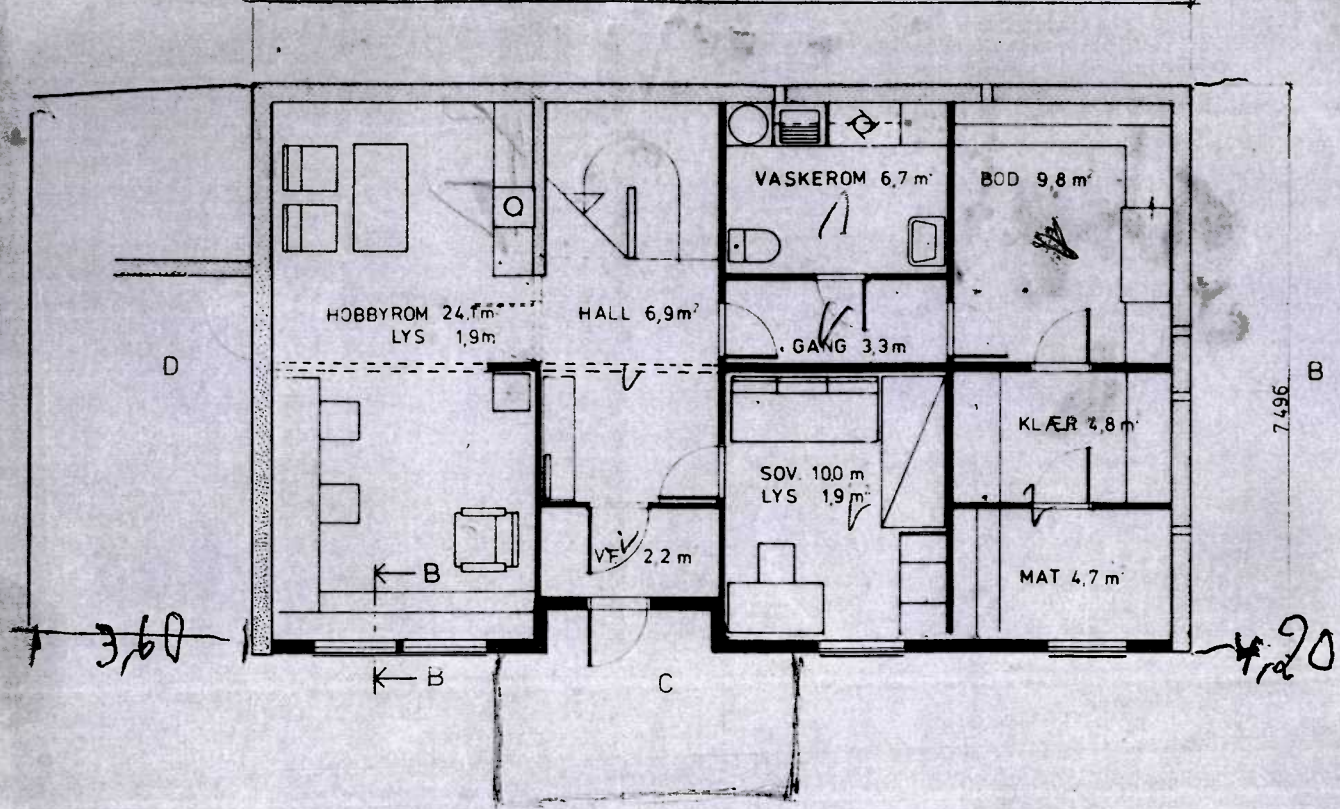


Denne tegning må ikke kopieres eller benyttes ved foretagender som A/S SYSTEMHUS ikke medvirker i


Bruttoareal 1. etg. : 92,2 m² Bruttoareal sokkeletg. : 90,7 m²
Leieareal 1. etg. : 101,6 m² Leieareal sokkeletg. : m²
HUSBANKENS REG. NR. 093-77

13/2583


MOTTATT
22 AUG. 2013
BJUGN KOMMUNE

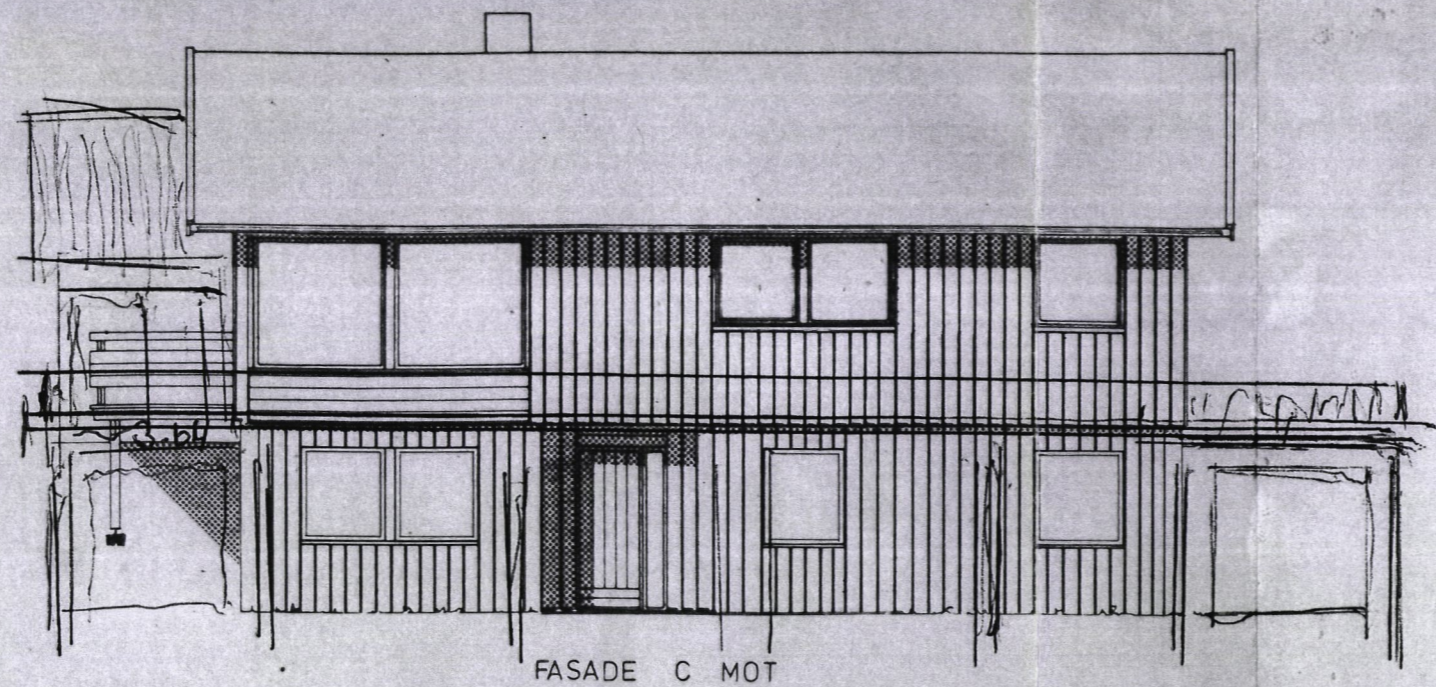


FASADE C MOT

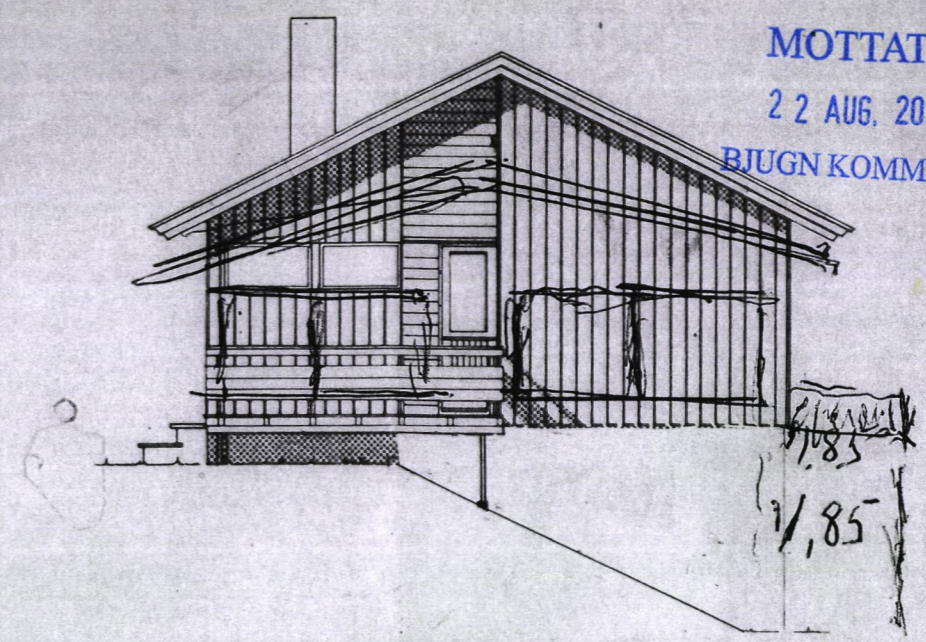


FASADE D MOT

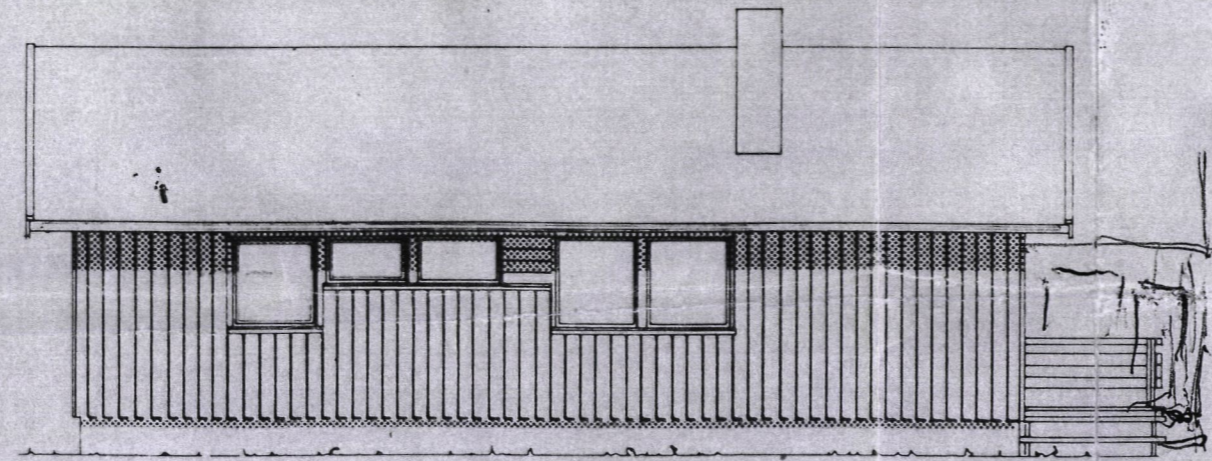

FASADE A MOT

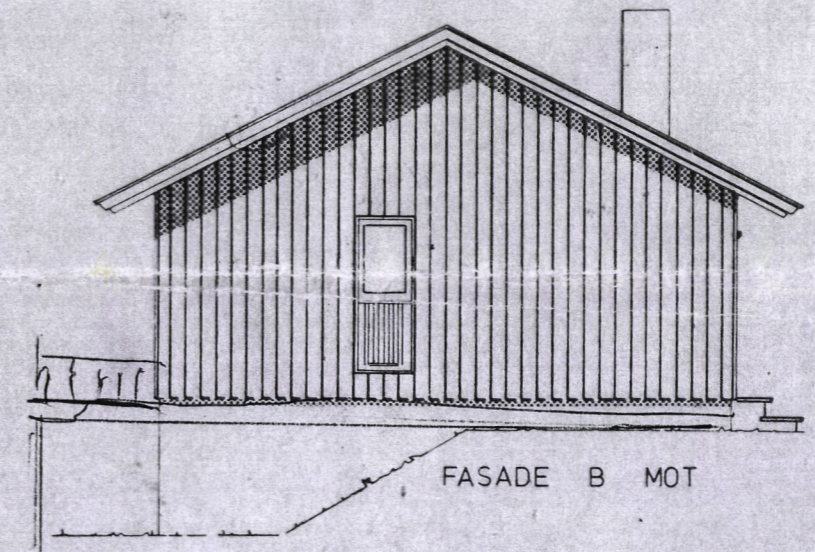

FASADE B MOT

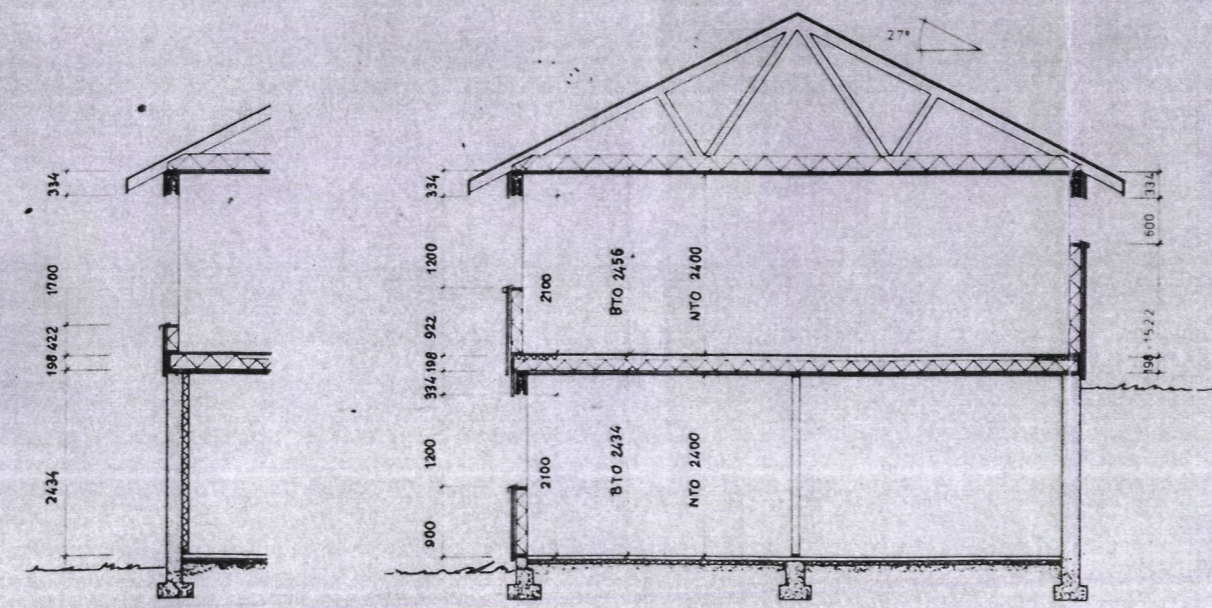

SNITT B-B

SNITT

--- EKSISTERENDE TERRENG
- - - FERDIG TERRENG

PLASS FOR GODKJENNINGSMERKER

Godkjent av bygningsrådet, den 29.10.81
på vilkår som framgår av vedlagte utskrift
sak 163/81

Rev. 20.10.81 OFR.

REV. 23.10.78 SH.

TEGN PH DATO 15.7.77



MÅL 1:100

PLANER, SNITT, FASADER

ASKÖY SERIE II

SYSTEMHUS NORGE A/S. BODO TLF. 081-27650

009+

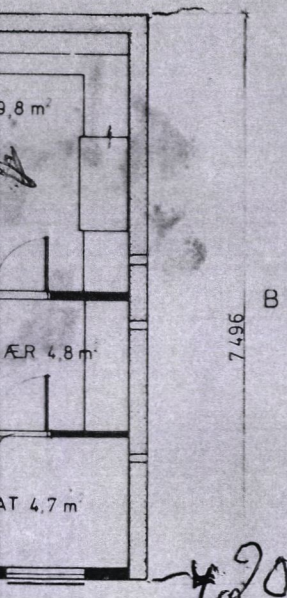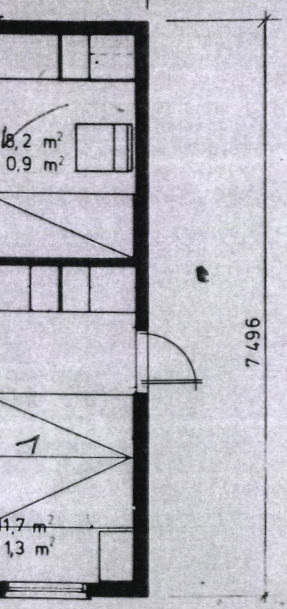

sokkeletg. : 90,7 m²

kkeletg. : m²

77

Innerteegnede takstmann bevitner at huset er oppført i overensstemmelse med de godkjendte tegninger

Byggherre

itec Navn

G.nr. Br.nr.

Dato Navn

Byggested

Dato Navn

Kommune