


1. ETASJE

AREAL	BRA	P-Rom
Bileilighet		
Underetasje/Kjeller		
Hovedplan/1.etg.	133.4	124.3
Loftplan/2.etg.	94.9	87.5
Garasje/Utv. bod		
Åpent verb. areal	0.9	
SUM Hovedleilighet	229.2	211.8
Loft-bredde ved 1,9m høyde:	4.095	
Bebygd areal, BYA:	155.5	
Diverse:		


SG-IU Sikkerhetsglass inside/utside
 SG-I Sikkerhetsglass inside
 SG-U Sikkerhetsglass utside

For isolasjonsmengder og U-verdier, se varmetapsberegning

Målsetting på utside stenderverk/mur

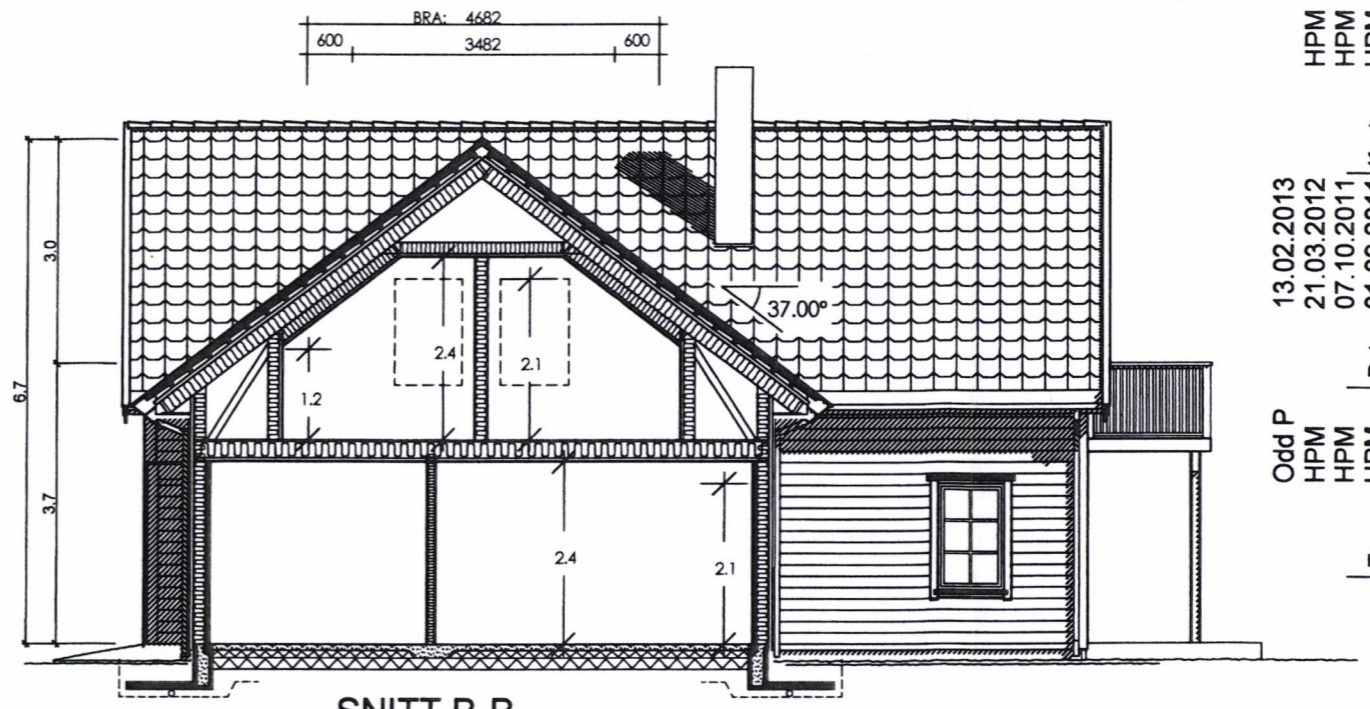

SNITT B-B

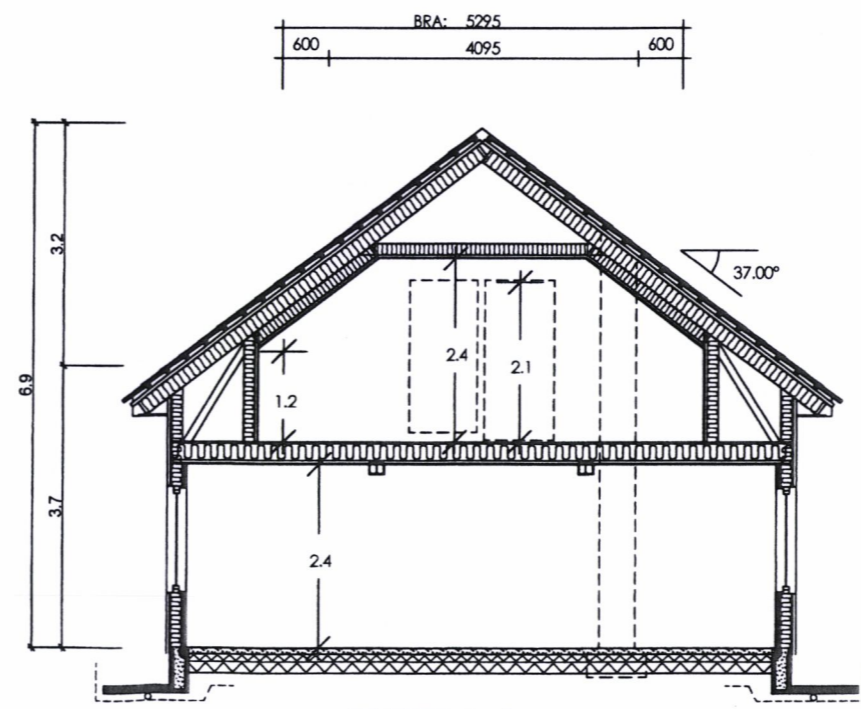

SNITT A-A

MOTTATT
 23 AUG. 2013
 BJUGN KOMMUNE

Rev.nr.: A B C D
 Rev.:
 Justering av planløsning
 Endret loftbredden i arealtabell
 Kasser for ventilasjon, flyttet aggregat, enkelte tykkere vegger pga føringer
 Ny arealtabell, endret gard., balk.dør og vindu 2.etg, endret isolasjon takstol

NORDBOHUS

Hustype: **ESPIRA**

Tegning: **PLAN, SNITT**

Tiltakshaver: **KAB**
 Byggeplass: **KAB**
 Kommune: **KAB**

Målestokk: 1:100
 Dato: 01.07.2011

Arkitekt: **DAK av: KAB**

Arkvnr.: s748

Dato: 01.07.2011

Odd P 13.02.2013
 HPM
 HPM 21.03.2012
 HPM
 HPM 07.10.2011
 HPM
 HPM 01.09.2011
 Kontr.: **KAB**

Dato: 01.07.2011

Nr. **A01+**

13/2588

Denne tegning tilhører Nordbohus AS. Etterligning kr. lov om åndsverk av 12.5.1961.