


Snitt A  
1:250

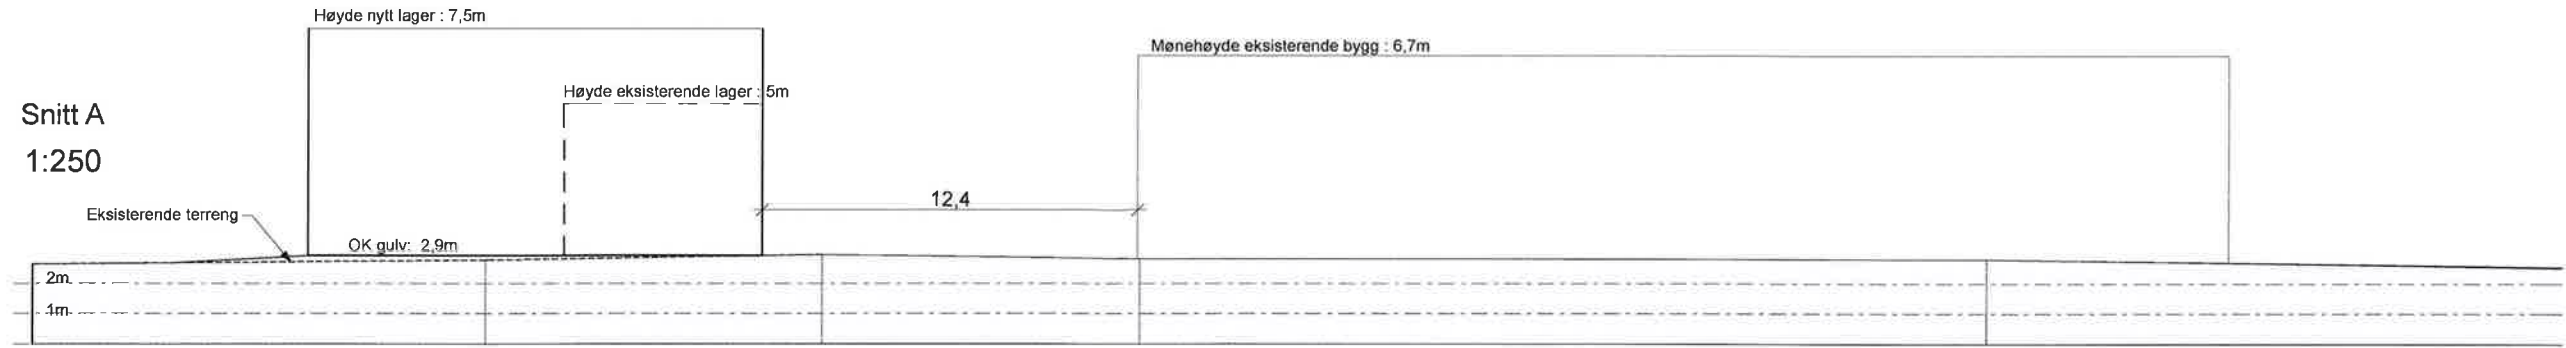

Snitt B  
1:250



1:1000

		PROSJEKTERENDE: Rædergård Entreprenør AS Industrigata 7130 BREKSTAD Tlf : 72523555 Fax: 72523560 E-post: radergard@norgeshus.no
BYGGHERRE: Byggvaren Bjugn Adresse Postnr. Sted		
PROSJEKT: <b>Nytt lager</b>		
© Alle rettigheter tilhører utførende for prosjekteringen, kopiering eller bruk av disse tegningene er forbudt uten skriftlig samtykke!		DATO: 27.08.2013
Gr. fl.: -m <sup>2</sup>	BRA sokkel: -m <sup>2</sup>	MALESTOKK: 1:1000,
BYA : -m <sup>2</sup>	BRA hoved: -m <sup>2</sup>	BRA totalt: -m <sup>2</sup>
TEGNING: Terrengsnitt		1:250 ARKITEKT: A10-1