



MOTTATT  
29 AUG. 2013  
BJUGN KOMMUNE

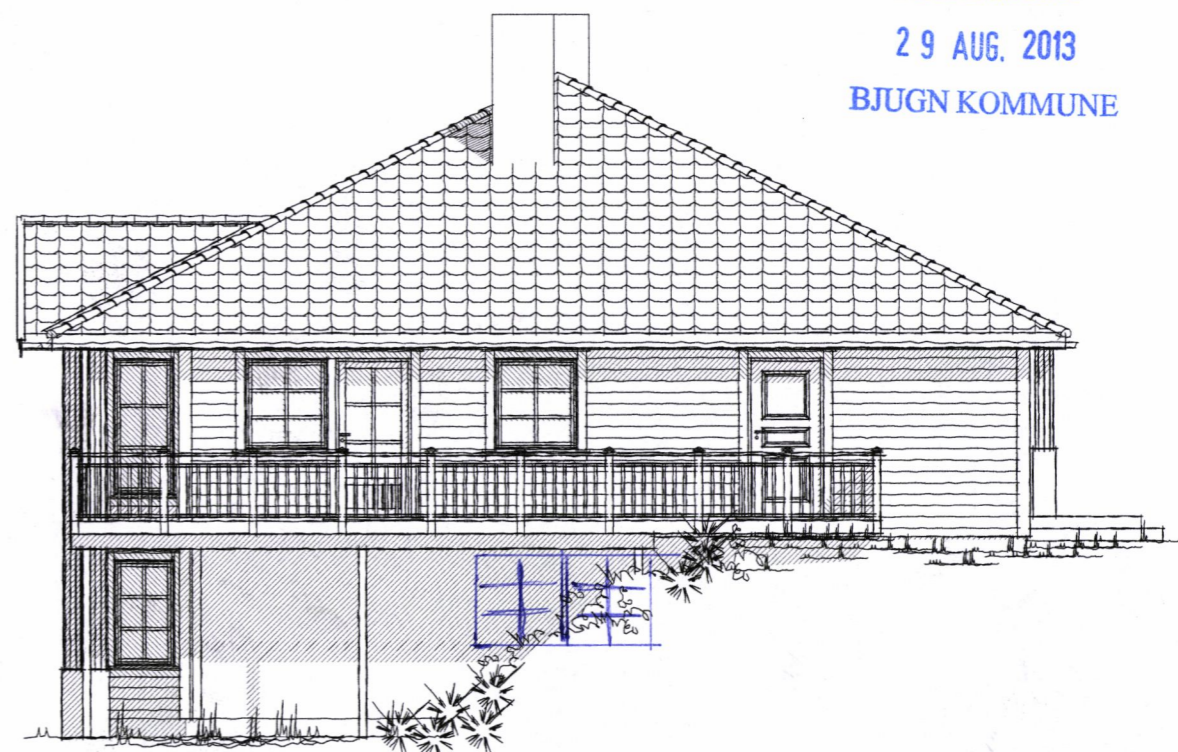


FASADE 1




FASADE 2

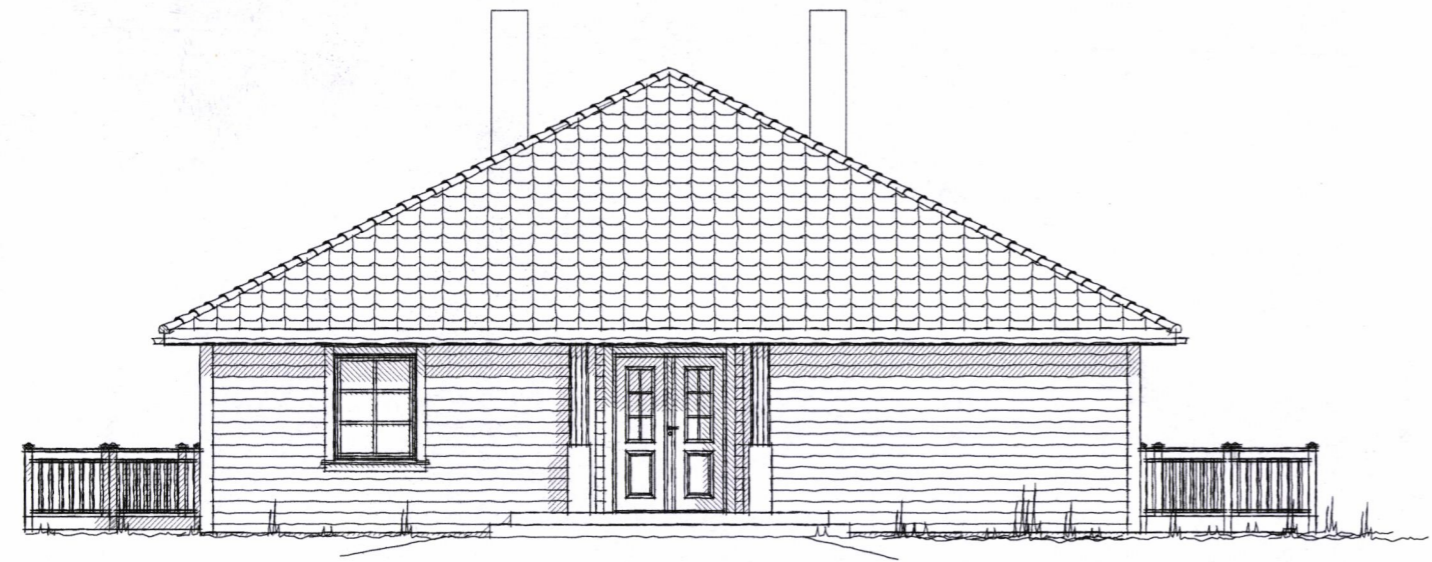

FASADE 3

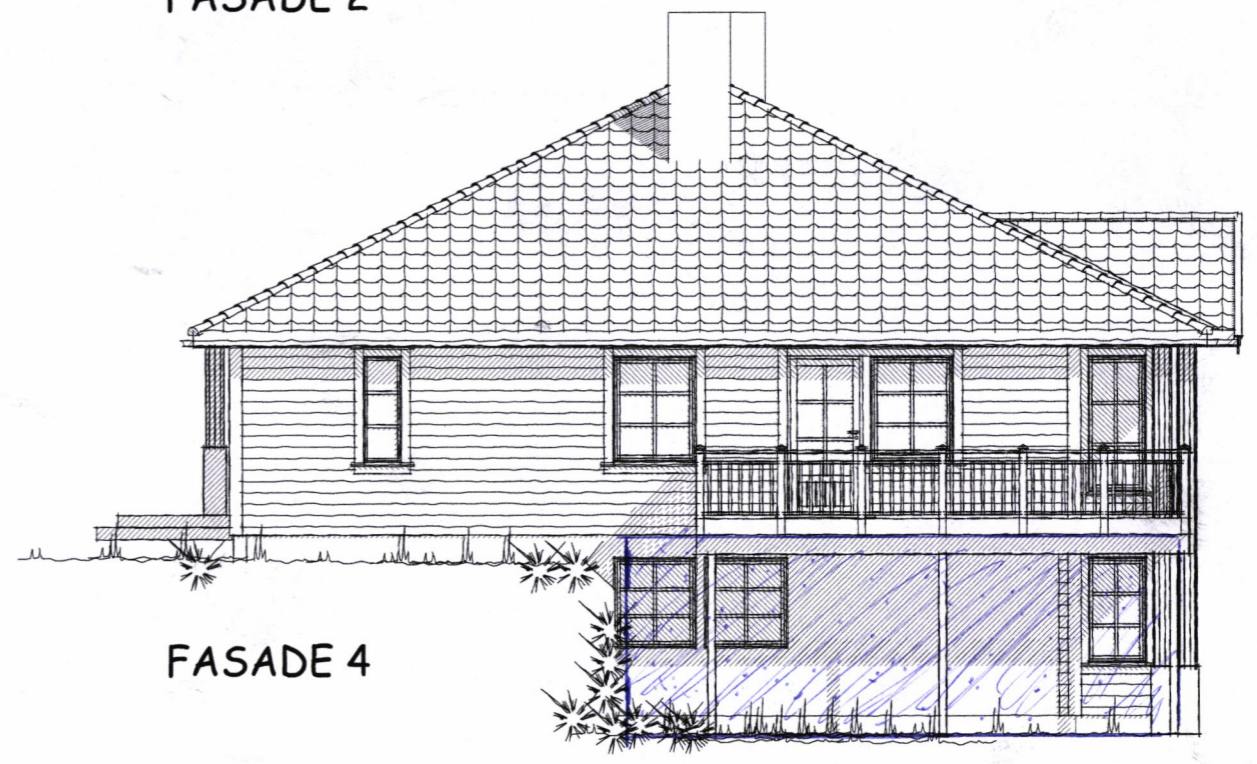

FASADE 4

 **SYSTEMHUS**  
FORHANDLER:  
**KYSTBYGG AS**

REV.	DATO:	REVISJON:	SIGN:
B	13.04.2011	Endret iht mail 11.04.11	SL
A	04.04.2011	Endret iht mail 28.03.11	SL

 **ARKITEKTKONTOR**  
Abel Meyersgt. 22, postboks 172,  
7801 Namsos. Tlf. 74 27 53 60


TILTAKSHAVER:  
**RAYMOND ANDRE MOEN**  
BYGGEPLASS:  
**LYSØYSUNDET**  
KOMMUNE:

TEGN. INNHOLD:	<b>FASADER</b>			MÅL:	100
PROSJEKT:	<b>KUNDETILP. AURORA</b>				
ARKITEKT:	DATO:	SIGN:	TEGN. NR:	REV:	<b>B</b>
	08.03.2011	SL	503		


Vi forbeholder oss retten til å endre på utformingen av bygget dersom det avdekkes forhold som krever det under prosjekteringen

Denne tegning må ikke kopieres eller benyttes ved foretagender som rettighetshaver ikke medvirker i.

MOTTATT  
29 AUG. 2013  
BJUGN KOMMUNE

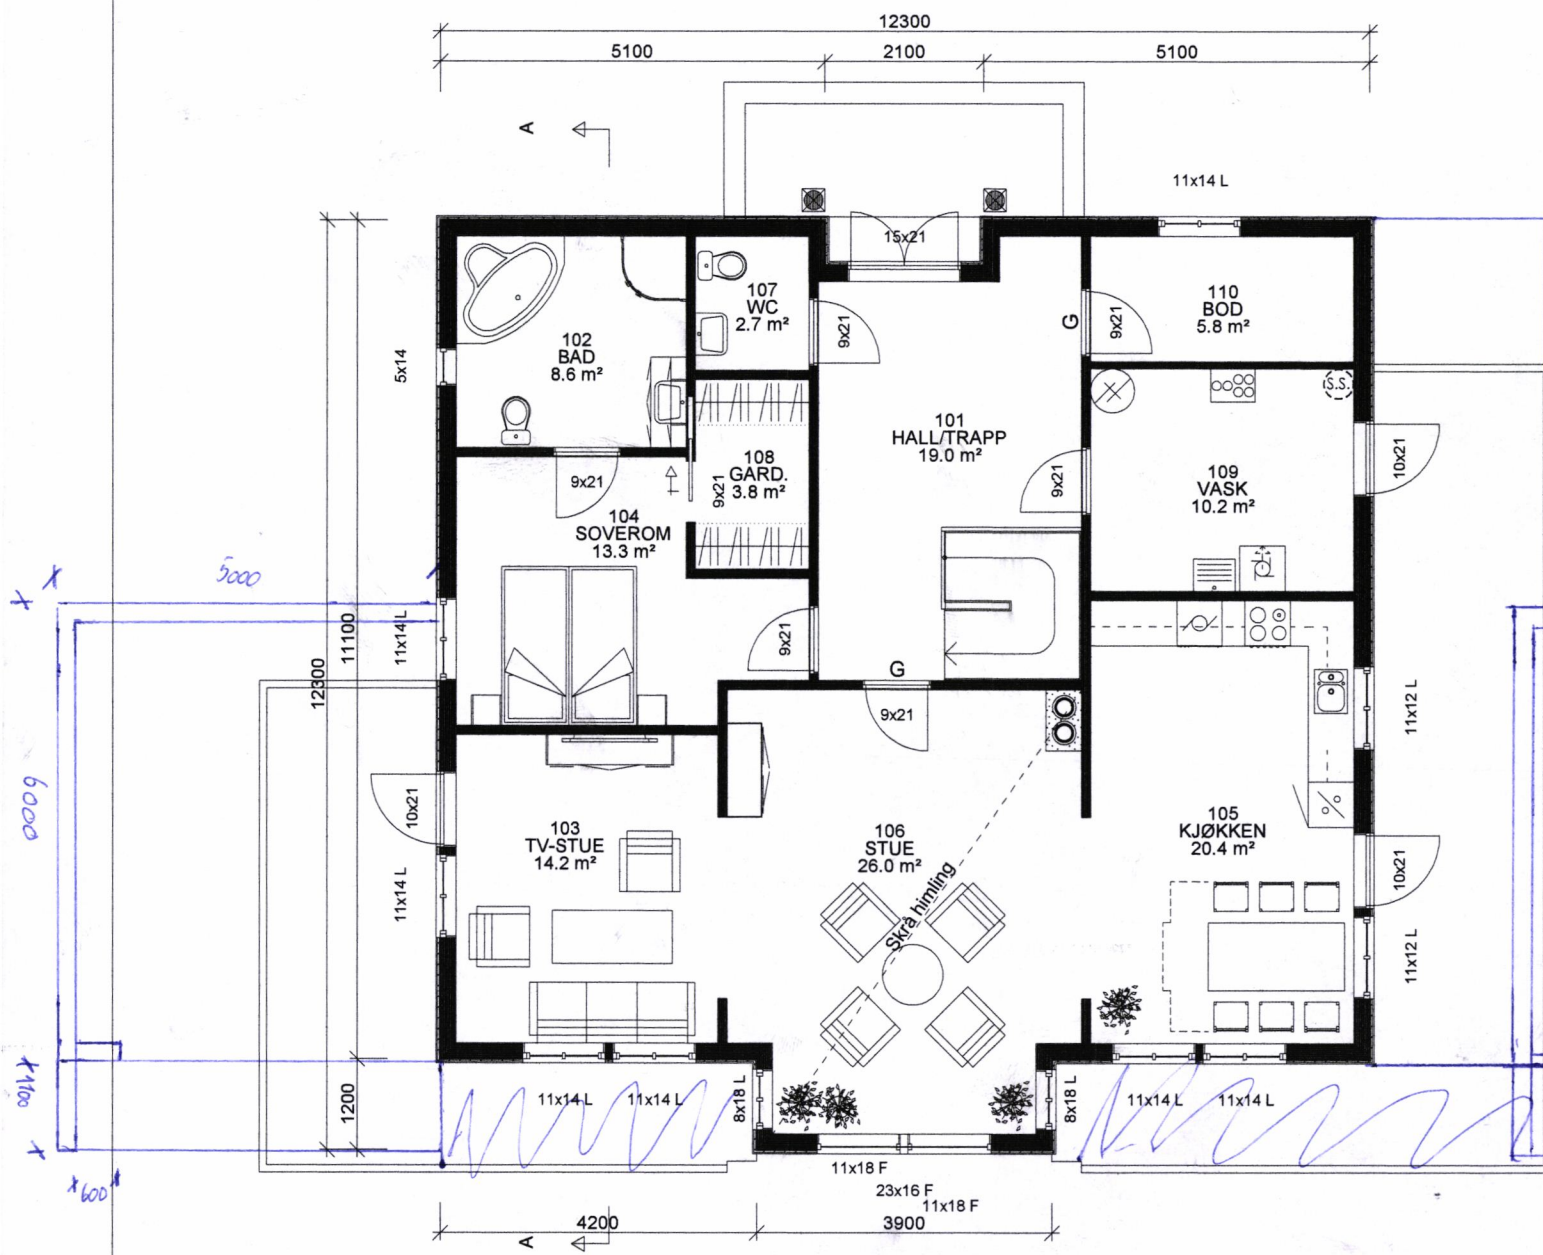

HOVEDPLAN

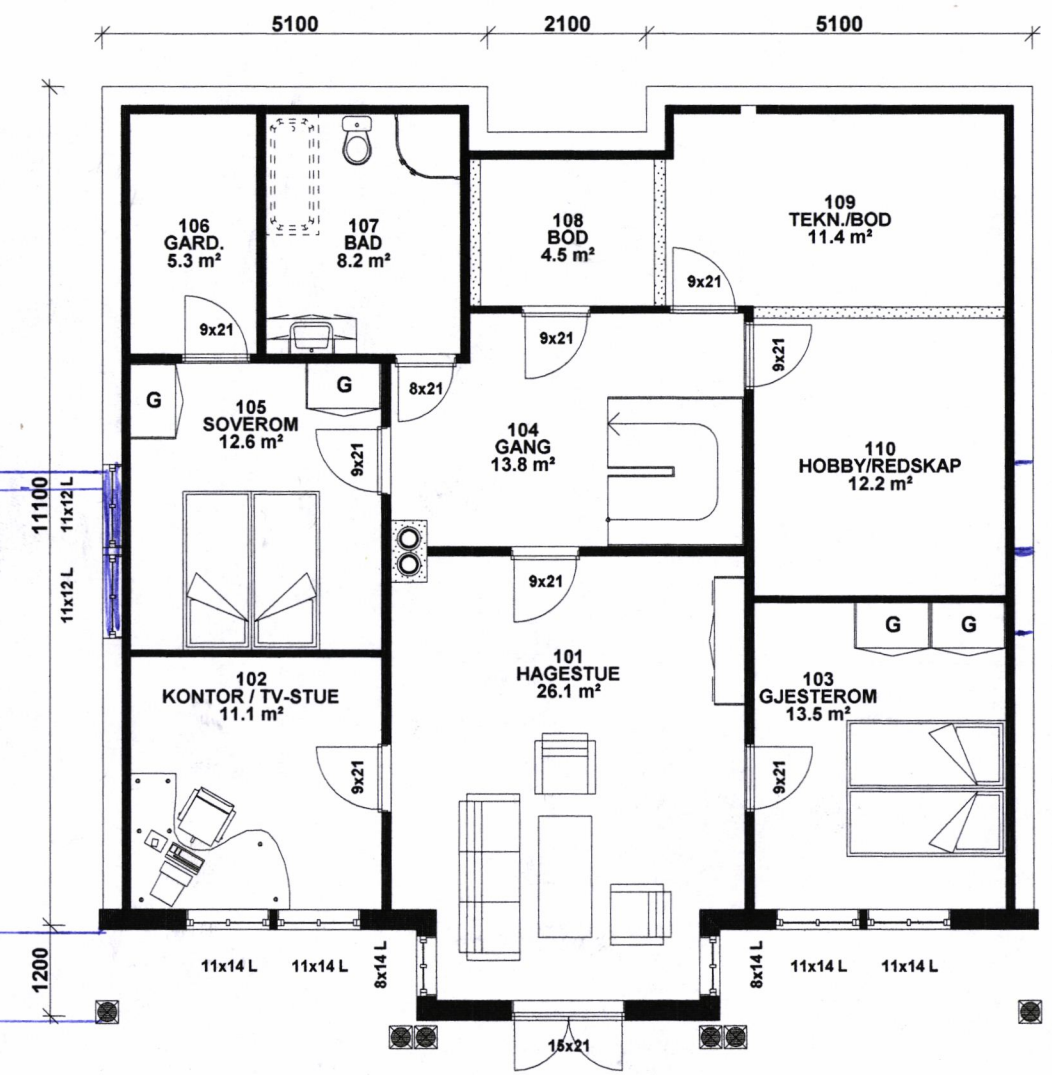

SOKKELPLAN

L = Åpningsvindu  
F = Fastkarm

**SYSTEMHUS**  
FORHANDLER:  
**KYSTBYGG AS**

REV.	DATO:	REVISJON:	SIGN:
B	13.04.2011	Endret iht mail 11.04.11	SL
A	04.04.2011	Endret iht mail 28.03.11	SL

**Arkplan**  
ARKITEKONTOR  
Abel Meyersgt. 22, postboks 172,  
7801 Namsos. Tlf. 74 27 53 60

TILTAKSHAVER:  
**RAYMOND ANDRE MOEN**  
BYGGEPLASS:  
**LYSØYSUNDET**  
KOMMUNE:

TEGN, INNHOLD:	MÅL:			
<b>PLANER</b>	100			
PROSJEKT:				
<b>KUNDETILP. AURORA</b>				
ARKITEKT:	DATO:	SIGN:	TEGN. NR:	REV:
	08.03.2011	SL	502	B

Vi forbeholder oss retten til å endre på utformingen av bygget dersom det avdekkes forhold som krever det under prosjekteringen

Denne tegning må ikke kopieres eller benyttes ved foretagender som rettighetshaver ikke medvirker i.