Snitt A
1:250

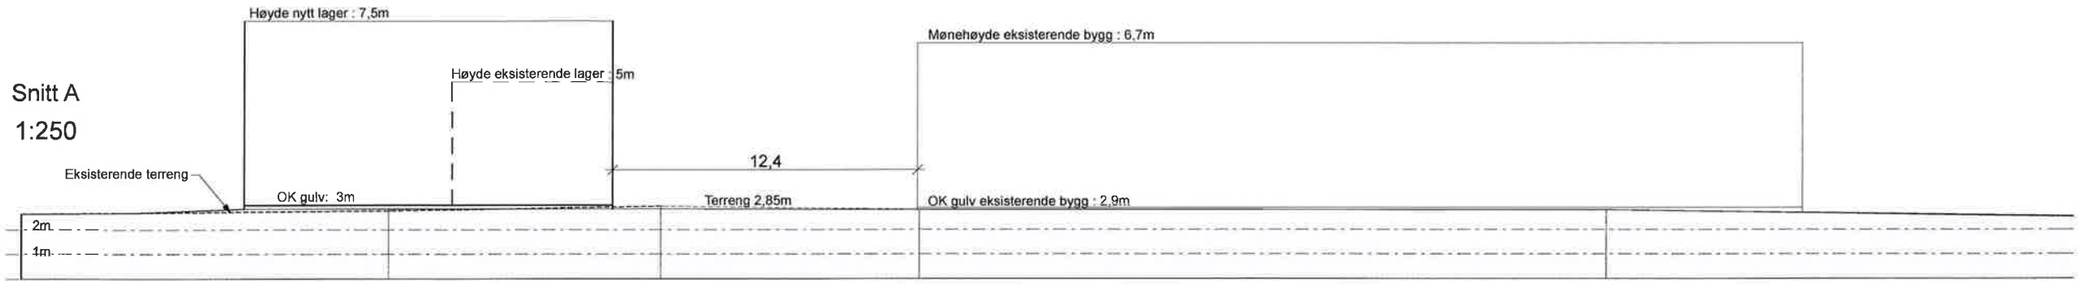

Snitt B
1:250

1:1000

RÆDERGÅRD ENTREPRENØR AS
NORGESHUS

PROSJEKTERENDE:
Rædergård Entreprenør AS
Industrigata
7130 BREKSTAD
Tlf. : 72523555
Fax. 72523560
E-post: radergard@norgeshus.no

BYGGHERRE:
Byggvaren Bjugn
Adresse
Postnr. Sted

PROSJEKT:
Nytt lager

N

© Alle rettigheter tilhører utførende for prosjekteringen, kopiering eller bruk av disse tegningene er forbudt uten skriftlig samtykke!

DATO: 27.08.2013

Gr. fl. : -m²	BRA sokkel : -m²	
BYA : -m²	BRA hoved.: -m²	BRA totalt: -m²

MÅLESTOKK: 1:1000, 1:250

TEGNING: Terrengsnitt

Arkitekt

TEGNINGSNR.: A10-1