




Bjugn kommune

Lengdeprofil

Dato: 3.7.2013

SNITT A M 1:500

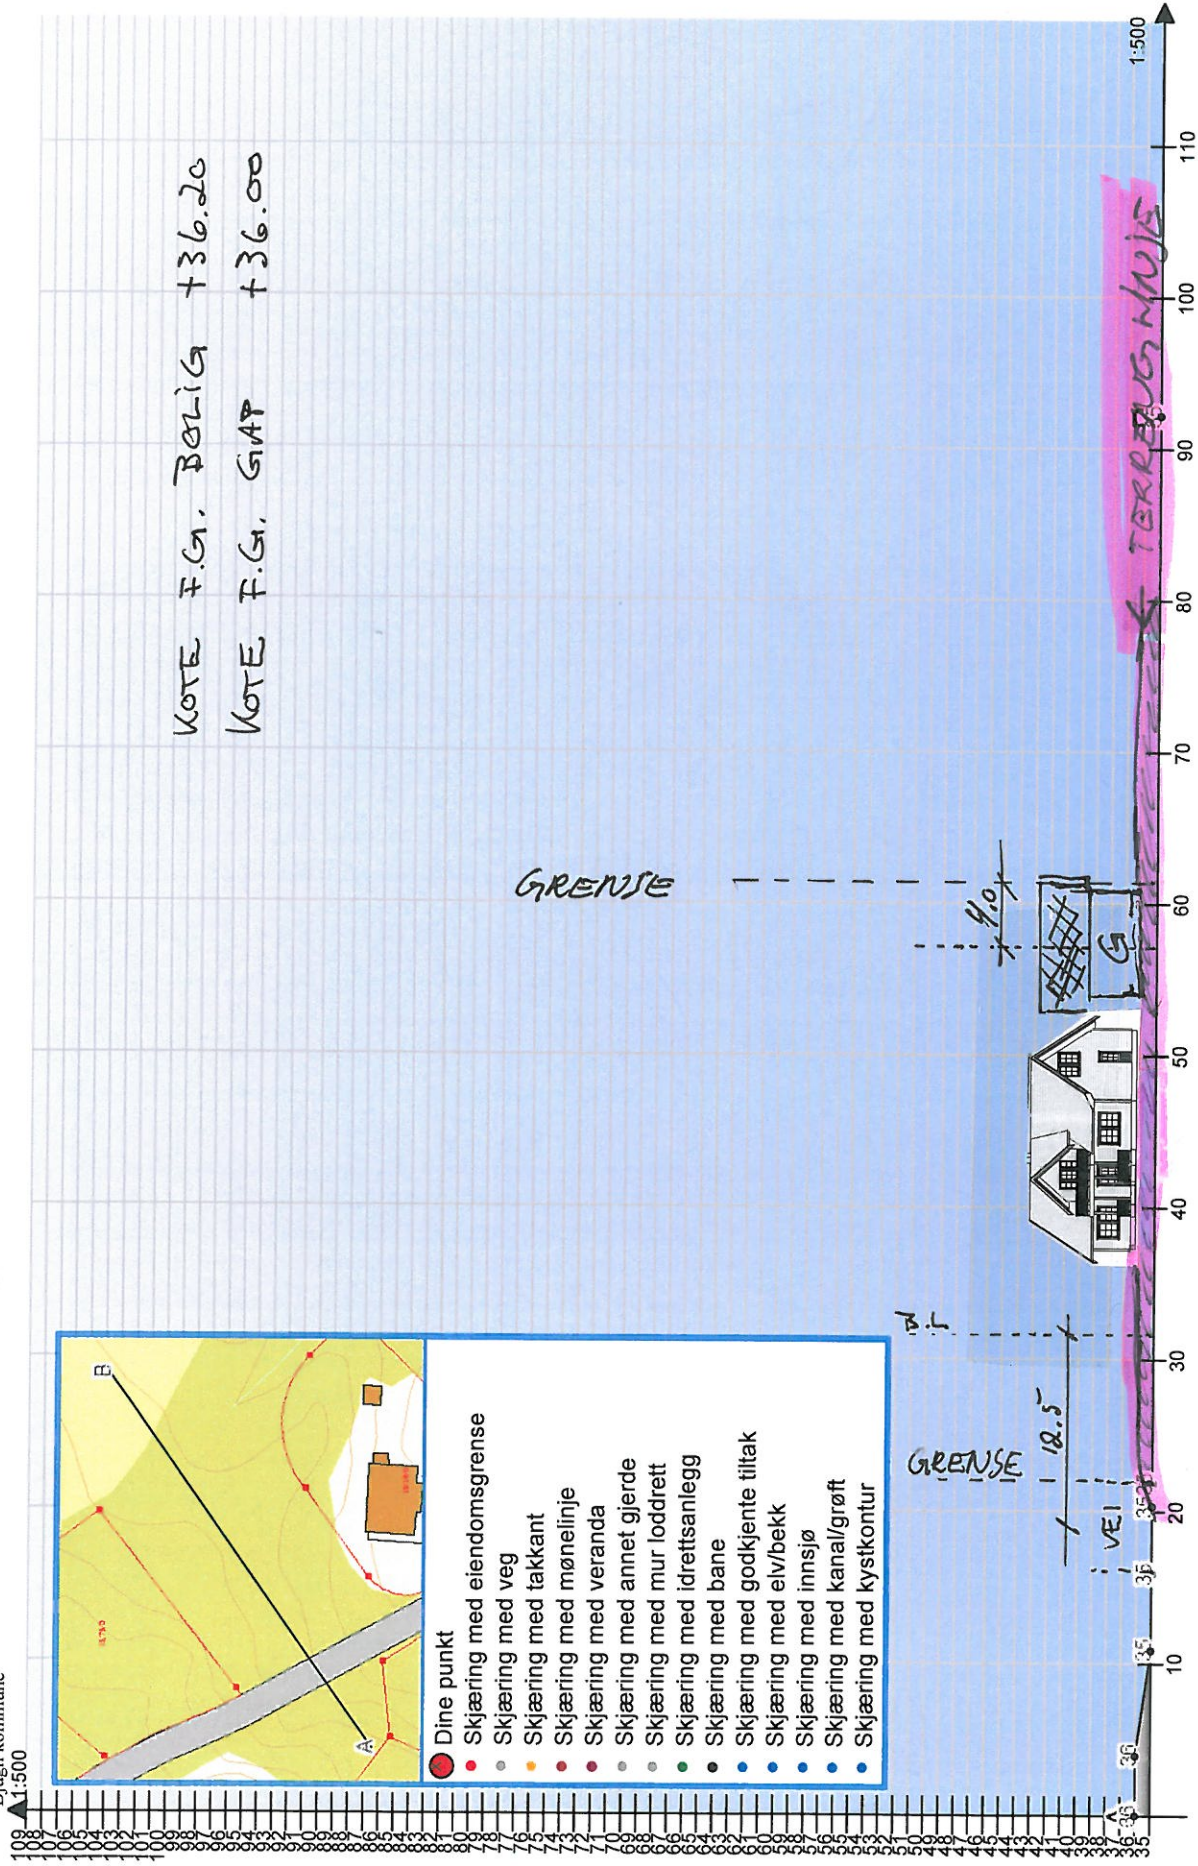



Bjugn kommune

1:500

Lengdeprofil

Dato: 3.7.2013

SNITT B



- Dine punkt
- Skjæring med eiendomsgrense
- Skjæring med veg
- Skjæring med takkant
- Skjæring med mønelinje
- Skjæring med veranda
- Skjæring med annet gjerde
- Skjæring med mur loddrett
- Skjæring med idrettsanlegg
- Skjæring med bane
- Skjæring med godkjente tiltak
- Skjæring med elv/bekk
- Skjæring med innsjø
- Skjæring med kanal/grøft
- Skjæring med kystkontur

KOTE F.G BOLIG +36.20
 KOTE F.G GARASJE +36.00
 REV 9/9-13 KOTE MØNE BOLIG +43.4

