



Tilbygg/bod på eksisterende platting.

Gr. nr 34 Br. nr 10 Seksjon A  
Høybakken  
7100 Bjugn  
Leier: div Johanne Wegdahl


MOTTATT  
16 SEPT. 2013  
BJUGN KOMMUNE

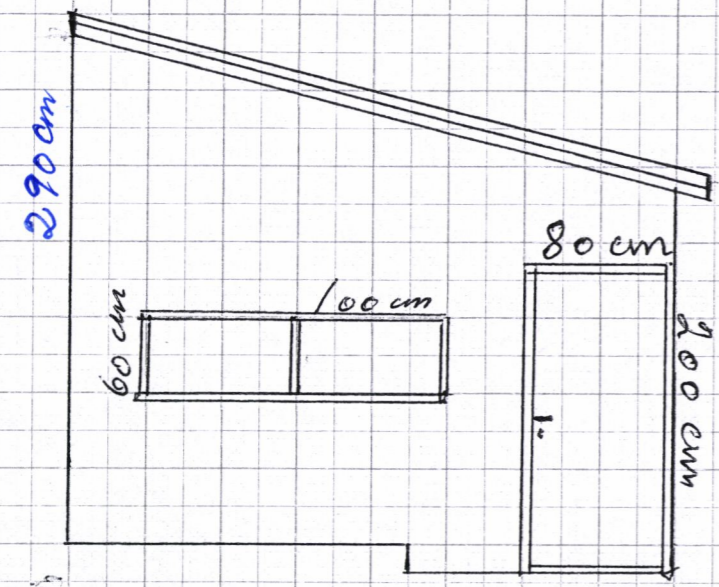

Mot vest.

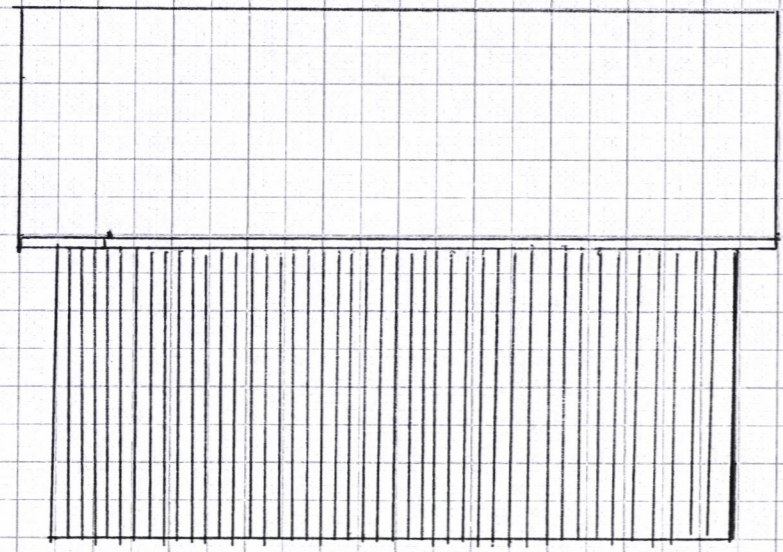

Mot syd

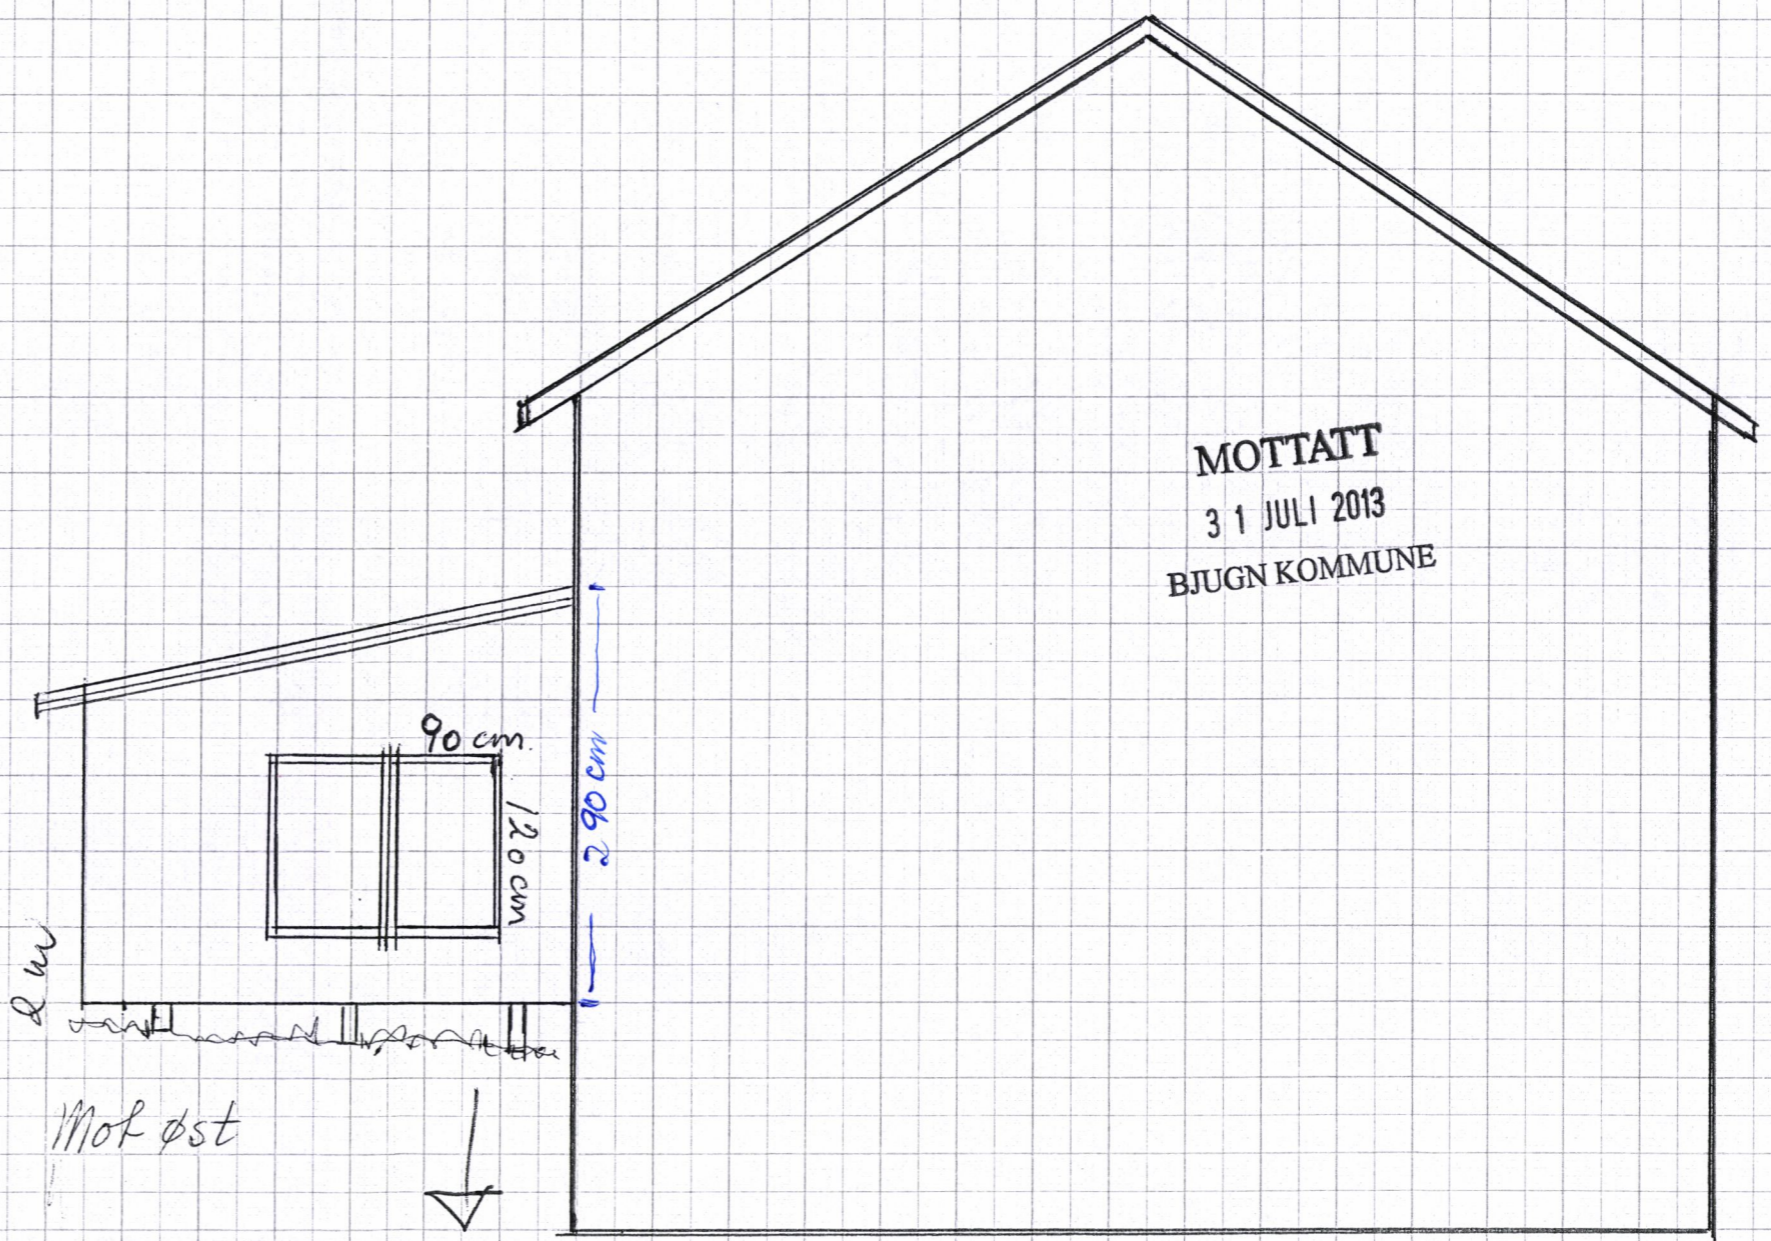

Mot øst