
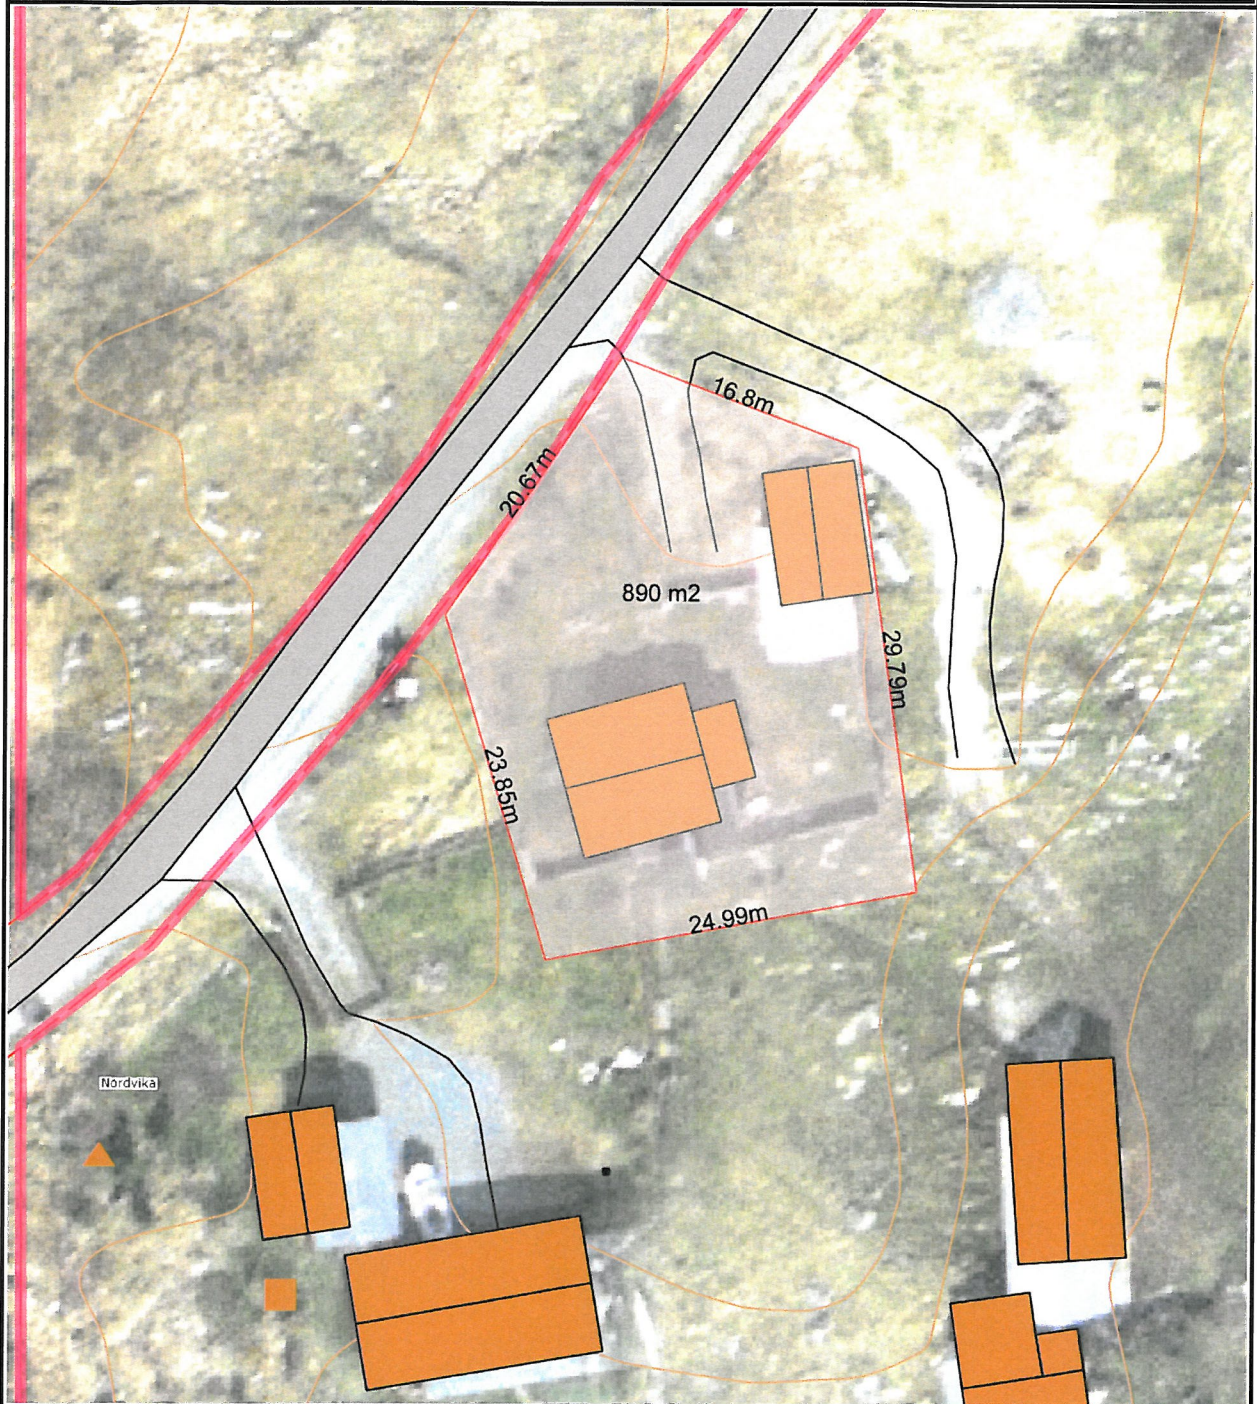
	SITUASJONSKART					
	Eiendom:	Gnr: 1	Bnr: 28	Fnr: 0		Snr: 0
		Adresse: 7166 TARVA, med flere				
Hj.haver/Fester:	GRØTTAN JAN OLAV, 7166 TARVA					
BJUGN KOMMUNE	Dato: 21/8-2013 Sign:				Målestokk 1:500	



Det tas forbehold om at det kan forekomme feil på kartet, bla. gjelder dette eiendomsgrenser, ledninger/kabler, kummer m.m. som i forbindelse med prosjektering/anleggsarbeid må undersøkes nærmere.