



SNITT

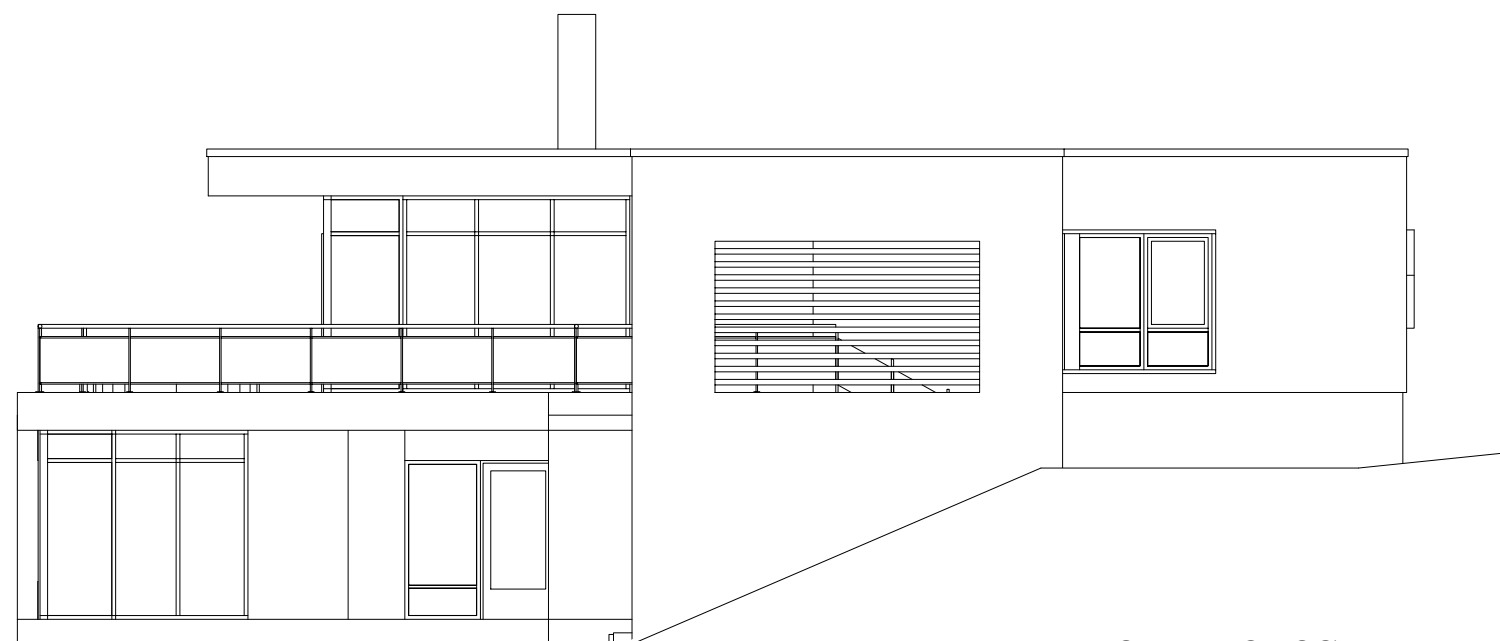

FASADE MOT SØR

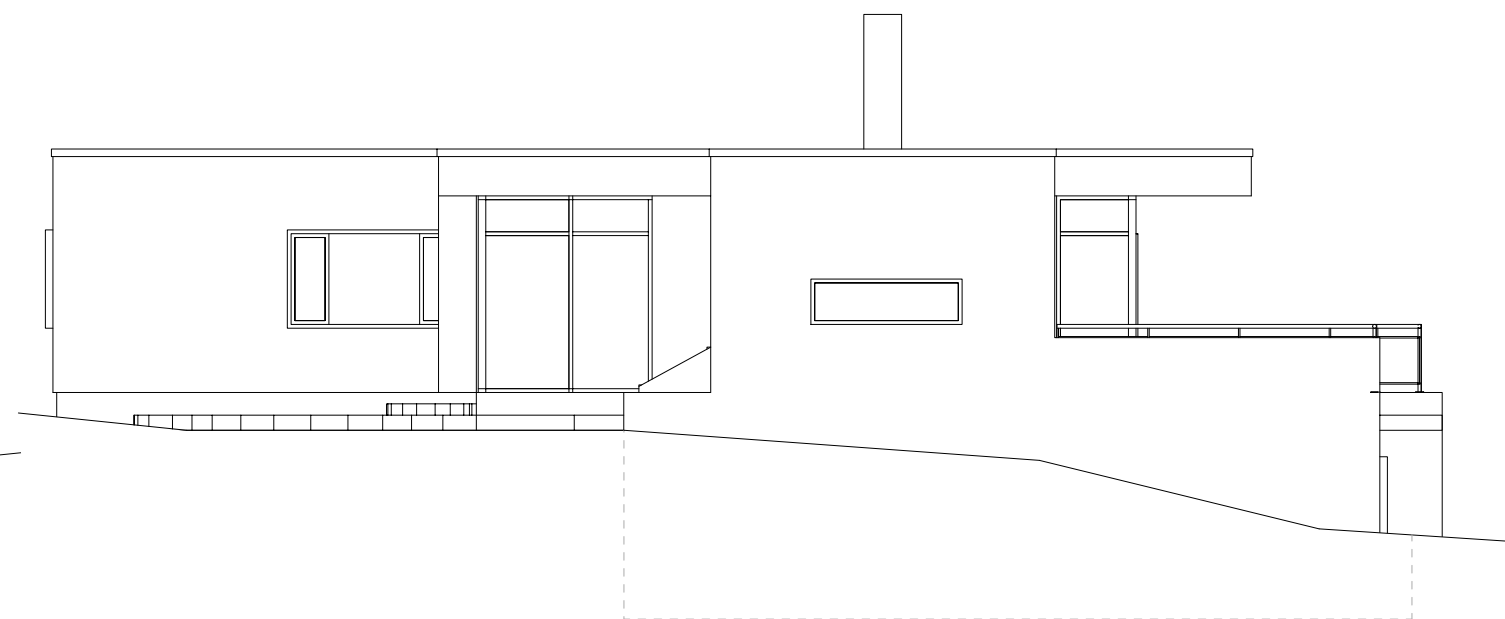

FASADE MOT NORD

FORELØPIG SKISSE 25.09.13

	Grimstad og Tønsager AS SIVILARKITEKTER INNHERREDSVN. 9, 7014 TRONDHEIM TLF 73 10 20 30 www.gtark.no	Stor-Ørnvika Madsøya, Vallersund	A	-	-	-	
					29.08.07	ML	AG
					1:100	4A	
					0654		
Hytte SNITT OG FASADER			0654-4A				