



FASADE MOT VEST

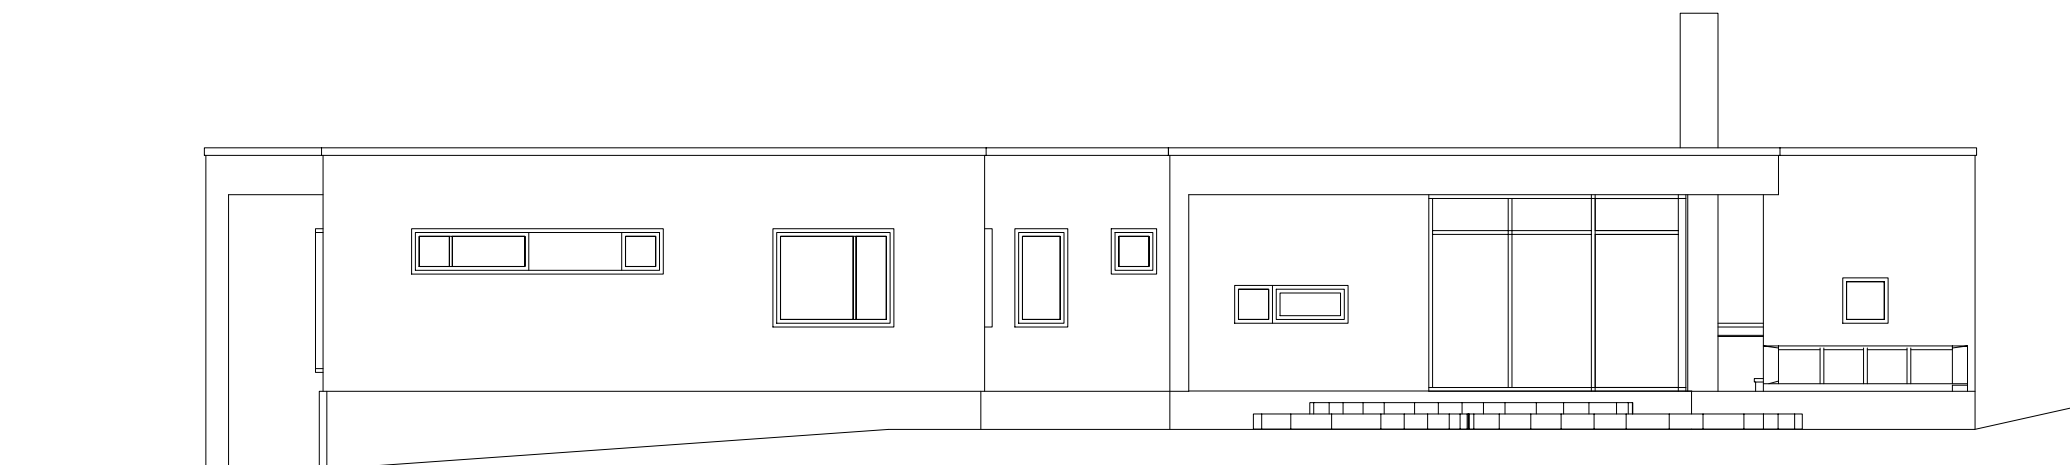

FASADE MOT ØST

FORELØPIG SKISSE 25.09.13

	Grimstad og Tønsager AS SIVILARKITEKTER INNHERREDSVN. 9, 7014 TRONDHEIM TLF 73 10 20 30 www.gtark.no	Stor-Ørnvika Madsøya, Vallersund	A	-	-	-		
			Hytte			29.08.07	ML	AG
			LANGFASADER			1:100	5A	
						0654		
			0654-5A					