

Vedlegg nr.
C -



Opplysninger gitt i nabovarsel sendes kommunen sammen med søknaden

(Gjenpart av nabovarsel)

plan- og bygningsloven av 27. juni 2008 nr. 71 § 21-3

Tiltak på eiendommen:					
Gnr. 15	Bnr. 81-82-74	Festjenr.	Seksjonsnr.	Eiendommens adresse Ola Fremstads vei 3-5-7	Postnr. Poststed 7160 BJUGN
Eier/fester			Kommune BJUGN KOMMUNE		

Det varsles herved om

<input checked="" type="checkbox"/> Nybygg	<input type="checkbox"/> Anlegg	<input type="checkbox"/> Endring av fasade	<input type="checkbox"/> Riving
<input type="checkbox"/> Påbygg/tilbygg	<input type="checkbox"/> Skilt/reklame	<input type="checkbox"/> Innhegning mot veg	<input type="checkbox"/> Bruksendring
<input type="checkbox"/> Midlertidig bygning, konstruksjon eller anlegg	<input type="checkbox"/> Antennesystem	<input type="checkbox"/> Oppretting/endring av matrikkelenhet (eiendomsdeling) eller bortfeste	<input type="checkbox"/> Annet

Dispensasjon etter plan- og bygningsloven kapittel 19

<input type="checkbox"/> Plan- og bygningsloven med forskrifter	<input type="checkbox"/> Kommunale vedtekter	<input type="checkbox"/> Arealplaner	<input type="checkbox"/> Vegloven	Vedlegg nr. B -
---	--	--------------------------------------	-----------------------------------	--------------------

Arealdisponering

Sett kryss for gjeldende plan

<input type="checkbox"/> Arealdel av kommuneplan	<input type="checkbox"/> Reguleringsplan	<input type="checkbox"/> Bebyggelsesplan
--	--	--

Navn på plan

Beskriv nærmere hva nabovarslet gjelder

HEVING AV FERDIG GOLV I FORHOLD TIL OPPRINNELIG PLAN

Vedlegg nr.
Q -

Spørsmål vedrørende nabovarsel rettes til

Foretak/tiltakhaver

Kontaktperson, navn	E-post	Telefon	Mobil
---------------------	--------	---------	-------

Søknaden kan ses på hjemmeside: (ikke-obligatorisk) [www.](#)

Merknader sendes til

Eventuelle merknader skal være mottatt innen 2 uker etter at dette varsel er sendt. Ansvarlig søker/tiltakhaver skal sammen med søknad sende innkomne merknader og redegjøre for ev. endringer.

Navn	Postadresse
Postnr. Poststed	E-post

Følgende vedlegg er sendt med nabovarselet

Beskrivelse av vedlegg	Gruppe	Nr. fra - til	Ikke relevant
Dispensasjonssøknad/vedtak	B	-	<input type="checkbox"/>
Situasjonsplan	D	-	<input type="checkbox"/>
Tegninger snitt, fasade	E	-	<input type="checkbox"/>
Andre vedlegg	Q	-	<input type="checkbox"/>

Underskrift

Tilsvarende opplysninger med vedlegg er sendt i nabovarsel til berørte naboer og gjenboere. Mottagere av nabovarsel fremgår av kvittering for nabovarsel.

Sted BJUGN	Dato 24/9.13	Underskrift ansvarlig søker eller tiltakhaver Frode L
		Gjentas med blokkbokstaver FRODE LUND

Kvittering for nabovarsel sendes kommunen sammen med søknaden

Nabovarsel kan enten sendes som rekommandert sending eller overleveres personlig mot kvittering. Ved personlig overlevering vil signatur gjelde som bekreftelse på at varslet er mottatt. Det kan også signeres på at man gir samtykke til tiltaket.

Tiltaket gjelder							
Eiendom/ byggested	Gnr.	Bnr.	Festenr.	Seksjonsnr.	Bygningsnr.	Bolignr.	Kommune
	15 81-82-74				BJUGN KOMMUNE		
Adresse Ola Fremstads vei 7-5-3					Postnr.	Poststed	
					7160	BJUGN	

Følgende naboer har mottatt eller fått rek. sending av vedlagte nabovarsel med tilhørende vedlegg:

Nabo-/gjenboiereiendom				Eier/fester av nabo-/gjenboiereiendom			
Gnr.	Bnr.	Festenr.	Seksjonsnr.	Eiers/festers navn			
15	66			Systembygg AS			
Adresse Ola Fremstads vei 2				Adresse			
Postnr. 7160 Poststed Bjugn				Postnr. 7140 Poststed Opphang		Poststedets reg.nr.	
Personlig kvittering for		Dato	Sign.	Personlig kvittering for		Dato	Sign.
<input checked="" type="checkbox"/> mottatt varsel		2/10-13	Torbjørn Larsen	<input checked="" type="checkbox"/> samtykke til tiltaket		2/10-13	Torbjørn Larsen


Nabo-/gjenboiereiendom				Eier/fester av nabo-/gjenboiereiendom			
Gnr.	Bnr.	Festenr.	Seksjonsnr.	Eiers/festers navn			
15	51			Roar Innstrand			
Adresse Ola Fremstads vei 4				Adresse			
Postnr. 7160 Poststed Bjugn				Postnr. 7160 Poststed Bjugn		Poststedets reg.nr.	
Personlig kvittering for		Dato	Sign.	Personlig kvittering for		Dato	Sign.
<input checked="" type="checkbox"/> mottatt varsel		7/10-13	Roar Innstrand	<input checked="" type="checkbox"/> samtykke til tiltaket		7/10-13	Roar Innstrand

Nabo-/gjenboiereiendom				Eier/fester av nabo-/gjenboiereiendom			
Gnr.	Bnr.	Festenr.	Seksjonsnr.	Eiers/festers navn			
15	50			UHM Høge			
Adresse Ola Fremstads vei 6				Adresse			
Postnr. 7160 Poststed Bjugn				Postnr. Poststed		Poststedets reg.nr.	
Personlig kvittering for		Dato	Sign.	Personlig kvittering for		Dato	Sign.
<input checked="" type="checkbox"/> mottatt varsel		4/10	UHM Høge	<input checked="" type="checkbox"/> samtykke til tiltaket			UHM Høge

Nabo-/gjenboiereiendom				Eier/fester av nabo-/gjenboiereiendom			
Gnr.	Bnr.	Festenr.	Seksjonsnr.	Eiers/festers navn			
15	77			Systembygg AS			
Adresse Ola Fremstads vei 13				Adresse			
Postnr. 7160 Poststed Bjugn				Postnr. 7140 Poststed Opphang		Poststedets reg.nr.	
Personlig kvittering for		Dato	Sign.	Personlig kvittering for		Dato	Sign.
<input checked="" type="checkbox"/> mottatt varsel		2/10-13	Torbjørn Larsen	<input checked="" type="checkbox"/> samtykke til tiltaket		2/10-13	Torbjørn Larsen


Nabo-/gjenboiereiendom				Eier/fester av nabo-/gjenboiereiendom			
Gnr.	Bnr.	Festenr.	Seksjonsnr.	Eiers/festers navn			
15	71			Kristin Berg			
Adresse Ola Fremstads vei 9				Adresse			
Postnr. 7160 Poststed Bjugn				Postnr. 7160 Poststed BJUGN		Poststedets reg.nr.	
Personlig kvittering for		Dato	Sign.	Personlig kvittering for		Dato	Sign.
<input checked="" type="checkbox"/> mottatt varsel		4/10	Kristin Berg	<input checked="" type="checkbox"/> samtykke til tiltaket		4/10-13	Kristin Berg

Det er per dags dato innlevert rekommandert sending til ovennevnte adressater.

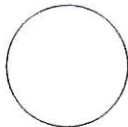
Samlet antall sendinger: _____ Sign. 

Opprinnelige høyder


Terrengsnitt for alle tomtene

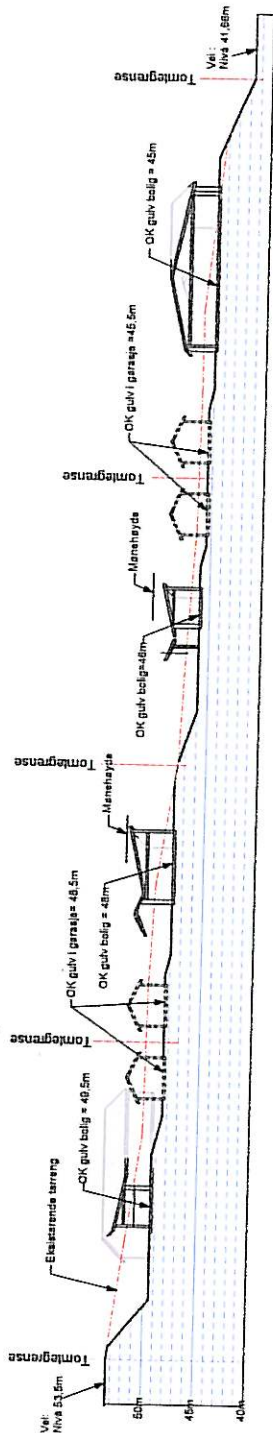



Snitt 24

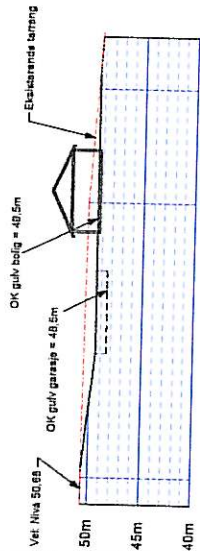

Snitt 25

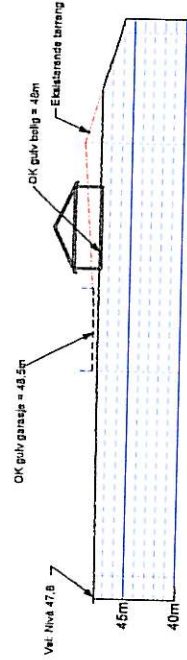


Snitt 26

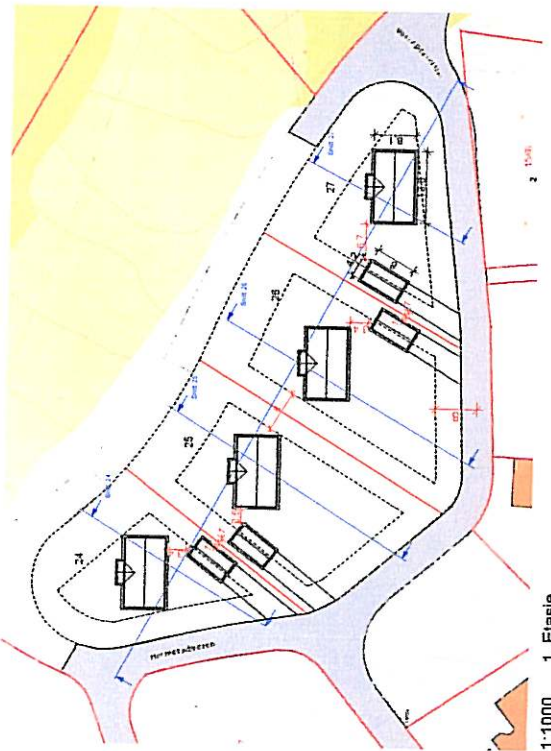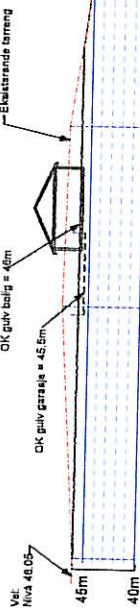

1:1000 1. Etasje

Snitt 27

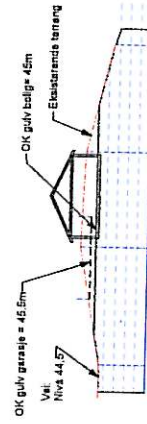

Elektriserende berøring
 Berøringsstat berøring



HIS Partner

Terrengsnitt 1:500

06.06.2013

Rev. 05.07.2013