

Vedlegg nr.
C -



Opplysninger gitt i nabovarsel sendes kommunen sammen med søknaden

(Gjenpart av nabovarsel)

plan- og bygningsloven av 27. juni 2008 nr. 71 § 21-3

Tiltak på eiendommen:					
Gnr. 15	Bnr. 81-82-74	Festjenr.	Seksjonsnr.	Eiendommens adresse Ola Fremstads vei 3-5-7	Postnr. Poststed 7160 BJUGN
Eier/fester			Kommune BJUGN KOMMUNE		

Det varsles herved om

<input checked="" type="checkbox"/> Nybygg	<input type="checkbox"/> Anlegg	<input type="checkbox"/> Endring av fasade	<input type="checkbox"/> Riving
<input type="checkbox"/> Påbygg/tilbygg	<input type="checkbox"/> Skilt/reklame	<input type="checkbox"/> Innhegning mot veg	<input type="checkbox"/> Bruksendring
<input type="checkbox"/> Midlertidig bygning, konstruksjon eller anlegg	<input type="checkbox"/> Antennesystem	<input type="checkbox"/> Oppretting/endring av matrikkelenhet (eiendomsdeling) eller bortfeste	<input type="checkbox"/> Annet

Dispensasjon etter plan- og bygningsloven kapittel 19

<input type="checkbox"/> Plan- og bygningsloven med forskrifter	<input type="checkbox"/> Kommunale vedtekter	<input type="checkbox"/> Arealplaner	<input type="checkbox"/> Vegloven	Vedlegg nr. B -
---	--	--------------------------------------	-----------------------------------	--------------------

Arealdisponering

Sett kryss for gjeldende plan

<input type="checkbox"/> Arealdel av kommuneplan	<input type="checkbox"/> Reguleringsplan	<input type="checkbox"/> Bebyggelsesplan
--	--	--

Navn på plan

Beskriv nærmere hva nabovarslet gjelder

HEVING AV FERDIG GOLV I FORHOLD TIL OPPRINNELIG PLAN

Vedlegg nr.
Q -

Spørsmål vedrørende nabovarsel rettes til

Foretak/tiltakhaver

Kontaktperson, navn	E-post	Telefon	Mobil
---------------------	--------	---------	-------

Søknaden kan ses på hjemmeside: (ikke-obligatorisk) [www.](#)

Merknader sendes til

Eventuelle merknader skal være mottatt innen 2 uker etter at dette varsel er sendt.
Ansvarlig søker/tiltakhaver skal sammen med søknad sende innkomne merknader og redegjøre for ev. endringer.

Navn	Postadresse
Postnr. Poststed	E-post

Følgende vedlegg er sendt med nabovarselet

Beskrivelse av vedlegg	Gruppe	Nr. fra - til	Ikke relevant
Dispensasjonssøknad/vedtak	B	-	<input type="checkbox"/>
Situasjonsplan	D	-	<input type="checkbox"/>
Tegninger snitt, fasade	E	-	<input type="checkbox"/>
Andre vedlegg	Q	-	<input type="checkbox"/>

Underskrift

Tilsvarende opplysninger med vedlegg er sendt i nabovarsel til berørte naboer og gjenboere.
Mottagere av nabovarsel fremgår av kvittering for nabovarsel.

Sted BJUGN	Dato 24/9.13	Underskrift ansvarlig søker eller tiltakhaver Frode L
		Gjentas med blokkbokstaver FRODE LUND

Kvittering for nabovarsel sendes kommunen sammen med søknaden

Nabovarsel kan enten sendes som rekommandert sending eller overleveres personlig mot kvittering. Ved personlig overlevering vil signatur gjelde som bekreftelse på at varslet er mottatt. Det kan også signeres på at man gir samtykke til tiltaket.

Tiltaket gjelder

Eiendom/ byggested	Gnr. 15 Bnr. 81-82-74 Festenr. Seksjonsnr. Bygningsnr. Bolignr. Kommune BJUGN KOMMUNE
	Adresse Ola Fremstads vei 7-5-3 Postnr. 7160 Poststed BJUGN

Følgende naboer har mottatt eller fått rek. sending av vedlagte nabovarsel med tilhørende vedlegg:

Nabo-/gjenboiereiendom				Eier/fester av nabo-/gjenboiereiendom			
Gnr. 15 Bnr. 66 Festenr. Seksjonsnr.	Eiers/festers navn Systembygg AS						
Adresse Ola Fremstads vei 2				Adresse			
Postnr. 7160 Poststed Bjugn	Postnr. 7140 Poststed Opphang	Poststedets reg.nr.					
Personlig kvittering for <input checked="" type="checkbox"/> mottatt varsel	Dato 2/10-13	Sign. Torbjørn Larsen	Personlig kvittering for <input checked="" type="checkbox"/> samtykke til tiltaket	Dato 2/10-13	Sign. Torbjørn Larsen		


Nabo-/gjenboiereiendom				Eier/fester av nabo-/gjenboiereiendom			
Gnr. 15 Bnr. 51 Festenr. Seksjonsnr.	Eiers/festers navn Roar Innstrand						
Adresse Ola Fremstads vei 4				Adresse			
Postnr. 7160 Poststed Bjugn	Postnr. 7160 Poststed Bjugn	Poststedets reg.nr.					
Personlig kvittering for <input checked="" type="checkbox"/> mottatt varsel	Dato 7/10-13	Sign. Roar Innstrand	Personlig kvittering for <input checked="" type="checkbox"/> samtykke til tiltaket	Dato 7/10-13	Sign. Roar Innstrand		

Nabo-/gjenboiereiendom				Eier/fester av nabo-/gjenboiereiendom			
Gnr. 15 Bnr. 50 Festenr. Seksjonsnr.	Eiers/festers navn UHM Høegre						
Adresse Ola Fremstads vei 6				Adresse			
Postnr. 7160 Poststed Bjugn	Postnr. Poststed	Poststedets reg.nr.					
Personlig kvittering for <input checked="" type="checkbox"/> mottatt varsel	Dato 4/10	Sign. UHM Høegre	Personlig kvittering for <input checked="" type="checkbox"/> samtykke til tiltaket	Dato	Sign. UHM Høegre		

Nabo-/gjenboiereiendom				Eier/fester av nabo-/gjenboiereiendom			
Gnr. 15 Bnr. 77 Festenr. Seksjonsnr.	Eiers/festers navn Systembygg AS						
Adresse Ola Fremstads vei 13				Adresse			
Postnr. 7160 Poststed Bjugn	Postnr. 7140 Poststed Opphang	Poststedets reg.nr.					
Personlig kvittering for <input checked="" type="checkbox"/> mottatt varsel	Dato 2/10-13	Sign. Torbjørn Larsen	Personlig kvittering for <input checked="" type="checkbox"/> samtykke til tiltaket	Dato 2/10-13	Sign. Torbjørn Larsen		


Nabo-/gjenboiereiendom				Eier/fester av nabo-/gjenboiereiendom			
Gnr. 15 Bnr. 71 Festenr. Seksjonsnr.	Eiers/festers navn Kristen Berg						
Adresse Ola Fremstads vei 9				Adresse Ola Fremstads vei 9			
Postnr. 7160 Poststed Bjugn	Postnr. 7160 Poststed BJUGN	Poststedets reg.nr.					
Personlig kvittering for <input checked="" type="checkbox"/> mottatt varsel	Dato 4/10	Sign. Kristen Berg	Personlig kvittering for <input checked="" type="checkbox"/> samtykke til tiltaket	Dato 4/10-13	Sign. Kristen Berg		

Det er per dags dato innlevert rekommandert sending til ovennevnte adressater.

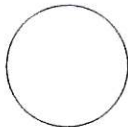
Samlet antall sendinger: _____ Sign. 

Opprinnelige høyder


Terrengsnitt for alle tomtene

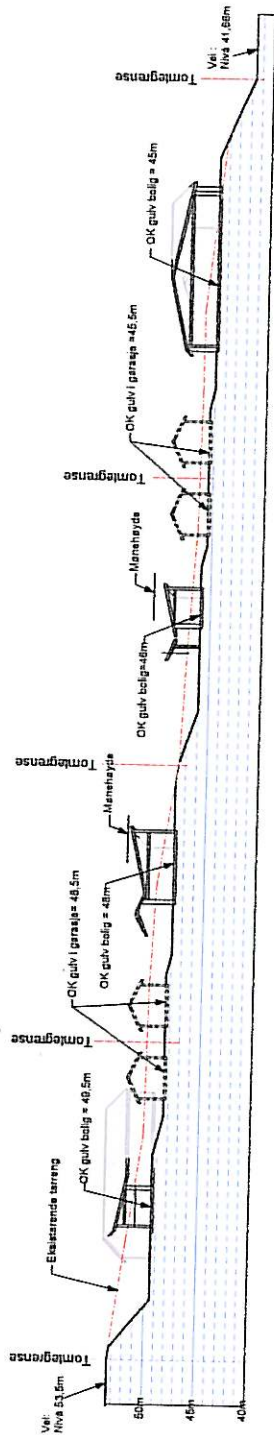



Snitt 24

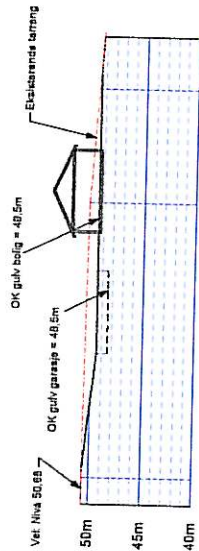

Snitt 25

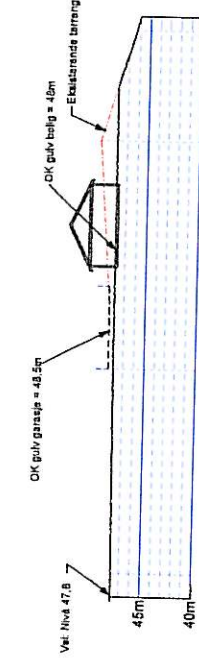


Snitt 26

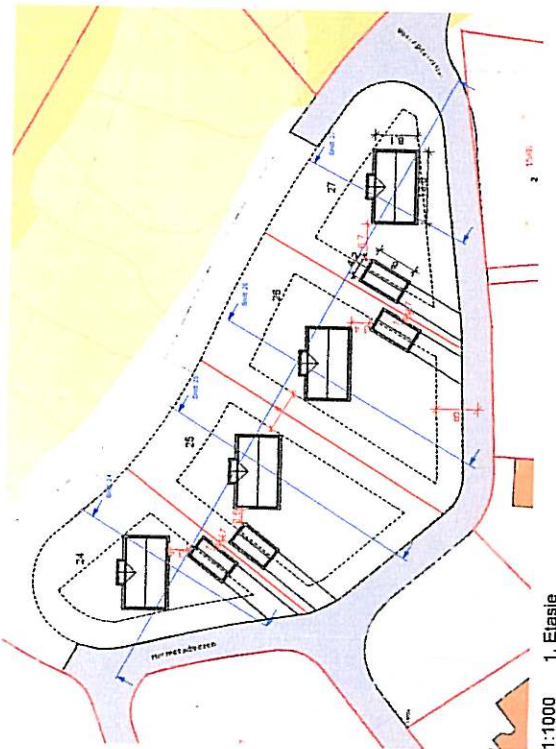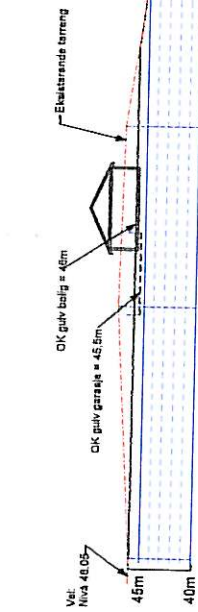

1:1000 1. Etasje

Snitt 27

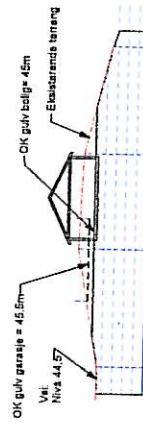

Elektriserende biering
Brenselstattering



HIS Partner

Terrengsnitt 1:500

06.06.2013

Rev. 05.07.2013